


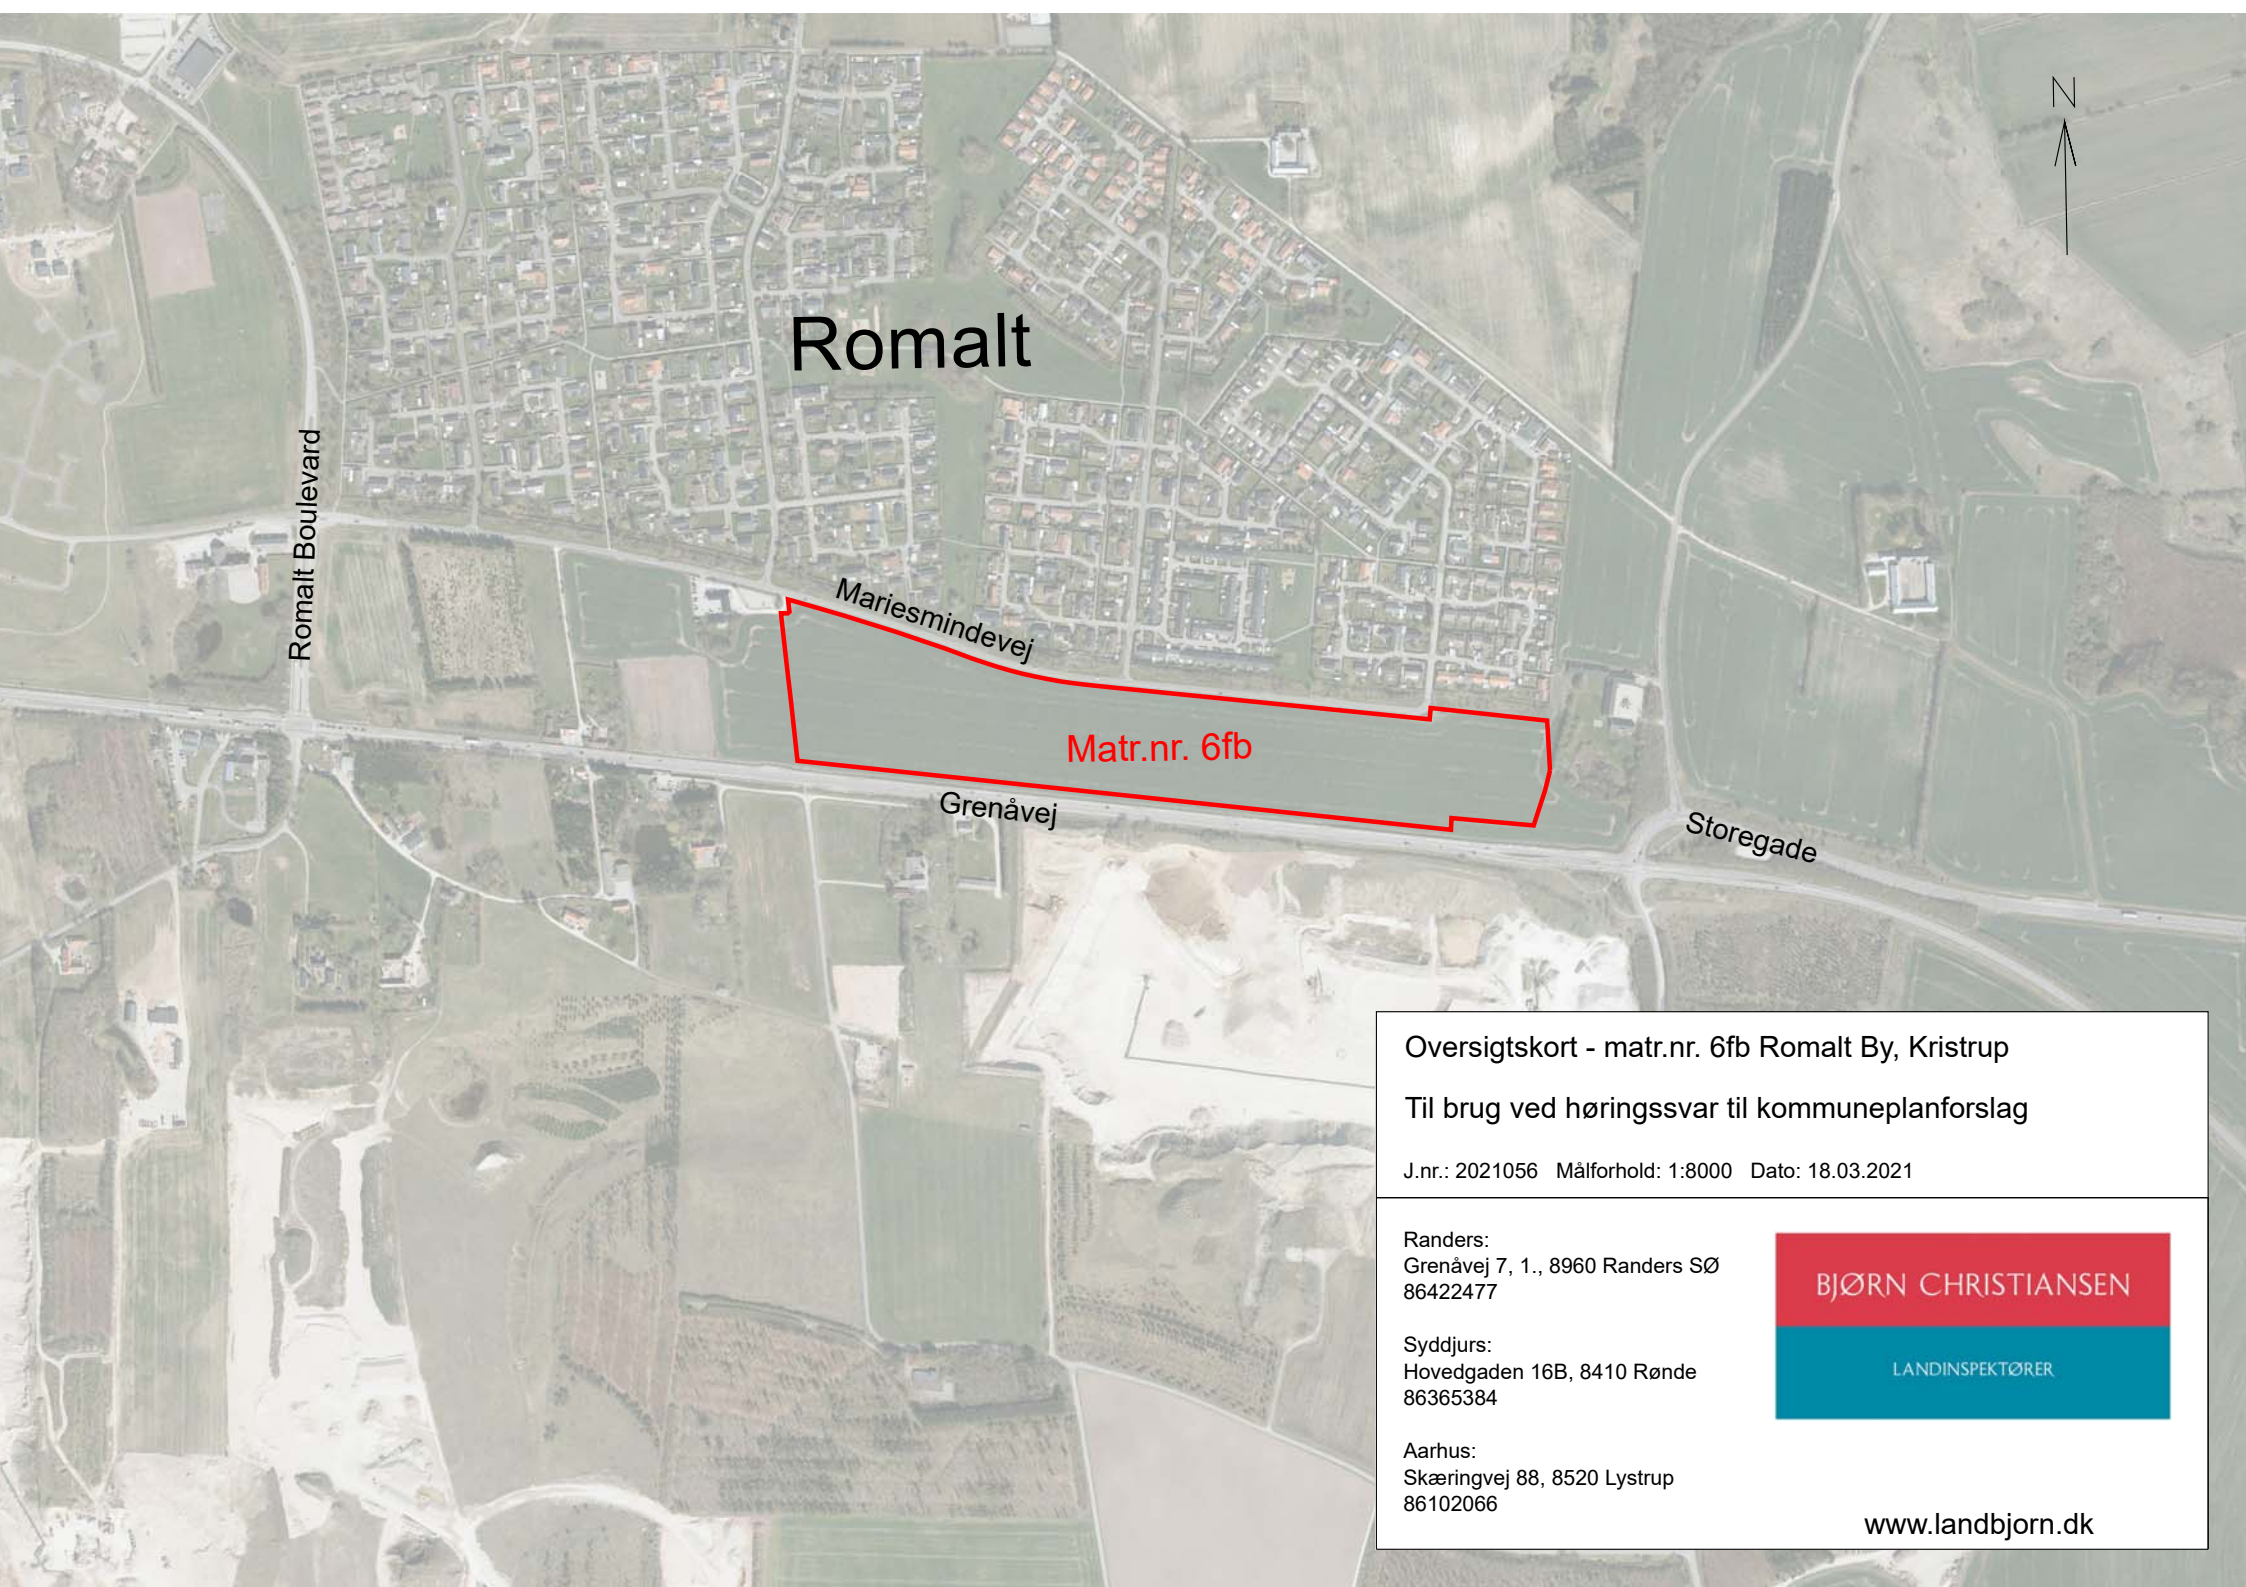

Romalt

Romalt Boulevard

Mariesmindevej

Matr.nr. 6fb

Grenåvej

Storegade

Oversigtskort - matr.nr. 6fb Romalt By, Kristrup

Til brug ved høringssvar til kommuneplanforslag

J.nr.: 2021056 Målforhold: 1:8000 Dato: 18.03.2021

Randers:
Grenåvej 7, 1., 8960 Randers SØ
86422477

Syddjurs:
Hovedgaden 16B, 8410 Rønde
86365384

Aarhus:
Skæringvej 88, 8520 Lystrup
86102066

BJØRN CHRISTIANSEN

LANDINSPEKTØRER

www.landbjorn.dk



Oversigt over m²:

Matrikel i alt 99.483 m²

Delområde 1 - Åben Lav

68.362 m²

Delområde 2 - Tæt Lav

31.121 m²

Grund 1	875 m²
Grund 2	875 m²
Grund 3	875 m²
Grund 4	875 m²
Grund 5	875 m²
Grund 6	875 m²
Grund 7	875 m²
Grund 8	875 m²
Grund 9	875 m²
Grund 10	875 m²
Grund 11	875 m²
Grund 12	875 m²
Grund 13	875 m²
Grund 14	875 m²
Grund 15	875 m²
Grund 16	875 m²
Grund 17	875 m²
Grund 18	933 m²
Grund 19	937 m²
Grund 20	889 m²
Grund 21	958 m²
Grund 22	900 m²

Grund 23	875 m²
Grund 24	875 m²
Grund 25	875 m²
Grund 26	875 m²
Grund 27	875 m²
Grund 28	875 m²
Grund 29	875 m²
Grund 30	875 m²
Grund 31	875 m²
Grund 32	875 m²
Grund 33	875 m²
Grund 34	875 m²
Grund 35	875 m²
Grund 36	875 m²
Grund 37	875 m²
Grund 38	875 m²
Grund 39	875 m²
Grund 40	875 m²
Grund 41	875 m²
Grund 42	875 m²
Grund 43	875 m²
Grund 44	875 m²

Grund 1	300 m²
Grund 2	300 m²
Grund 3	300 m²
Grund 4	300 m²
Grund 5	300 m²
Grund 6	300 m²
Grund 7	300 m²
Grund 8	300 m²
Grund 9	300 m²
Grund 10	300 m²
Grund 11	300 m²
Grund 12	300 m²
Grund 13	300 m²
Grund 14	300 m²
Grund 15	300 m²
Grund 16	300 m²
Grund 17	300 m²
Grund 18	300 m²
Grund 19	300 m²
Grund 20	300 m²
Grund 21	300 m²

Grund 22	300 m²
Grund 23	300 m²
Grund 24	300 m²
Grund 25	300 m²
Grund 26	300 m²
Grund 27	300 m²
Grund 28	300 m²
Grund 29	300 m²
Grund 30	300 m²
Grund 31	300 m²
Grund 32	300 m²
Grund 33	300 m²
Grund 34	300 m²
Grund 35	300 m²
Grund 36	300 m²
Grund 37	300 m²
Grund 38	300 m²
Grund 39	300 m²
Grund 40	300 m²
Grund 41	300 m²

Mariesmindevej - Grenåvej, Romalt, 8960 Randers SØ			Ideforslag
MATR. NR.:	6fb	DATO: 18.02.2021	00.00
EMNE:	Oversigtskort med grunde og grønnearealer		
MÅL: 1 : 2000			