

Til Teknisk forvaltning byggeri.

Ansøgning om udstykning og matrikulering af de sidste 2 grunde i tidligere Udstykningsplan, de 2 grunde vil udfylde det hak der er i byggelinie Grund 1 ligger ud til fællesvej, grund 2 er med stikvej langs grund 1 Udstykket fra matrikel nr. 13B

Oplysninger til tilslutninger.

Der skal være nedsivning af rent vand som på de andre grunde og Kloakvand skal pumpes fra brønd på hver grund ud til hoved kloak. Arealet havde en landzonetilladelse som udløb 2012

Prøv at kigge på det, er det muligt nu kontakt venligst for Yderligere oplysninger, jeg vil ikke sætte landmåler på Før der er positiver omkring sagen. Oversigtskort er vedhæftet. Kvitter venligst for modtagelse / behandling.

MVH Finn Pedersen

Vestrupvej 165

NORD



Bjørn Christiansen
Landinspektør
Jordsmonnet 2, 8900 Randers
Tlf. 86422477 E-mail: info@landbjorn.dk

Kortet er ajour indtil: 22-09-2009

Signaturforklaring: — Eksisterende skel
— Ny privat fællesvej optages
— Strandbeskyttelseslinier

— Nyt skel
○ Skelpunkt indmålt til fikspunkt
— Klitfredningslinier


Kort & Matrikelstyrelsen © Copyright
— Skel der slettes
— Vej der slettes
— Linier for V2-forurening
© Fikspunkt

Ændringskort

Matr.nr.: 19d
Ejerlav: Gimming By, Gimming
Ejerlavskode: 920451
Kommune: Randers Kommune
Kommunekode: 730
Amt: Region Midtjylland
Målforhold: 1:4000
Landinspektør j.nr.: 2009-217

Sagen omhandler følgende:
Arealoverførsel



Anne Kristine Munk Mouritsen
Landinspektør
Dato: 22. september 2009

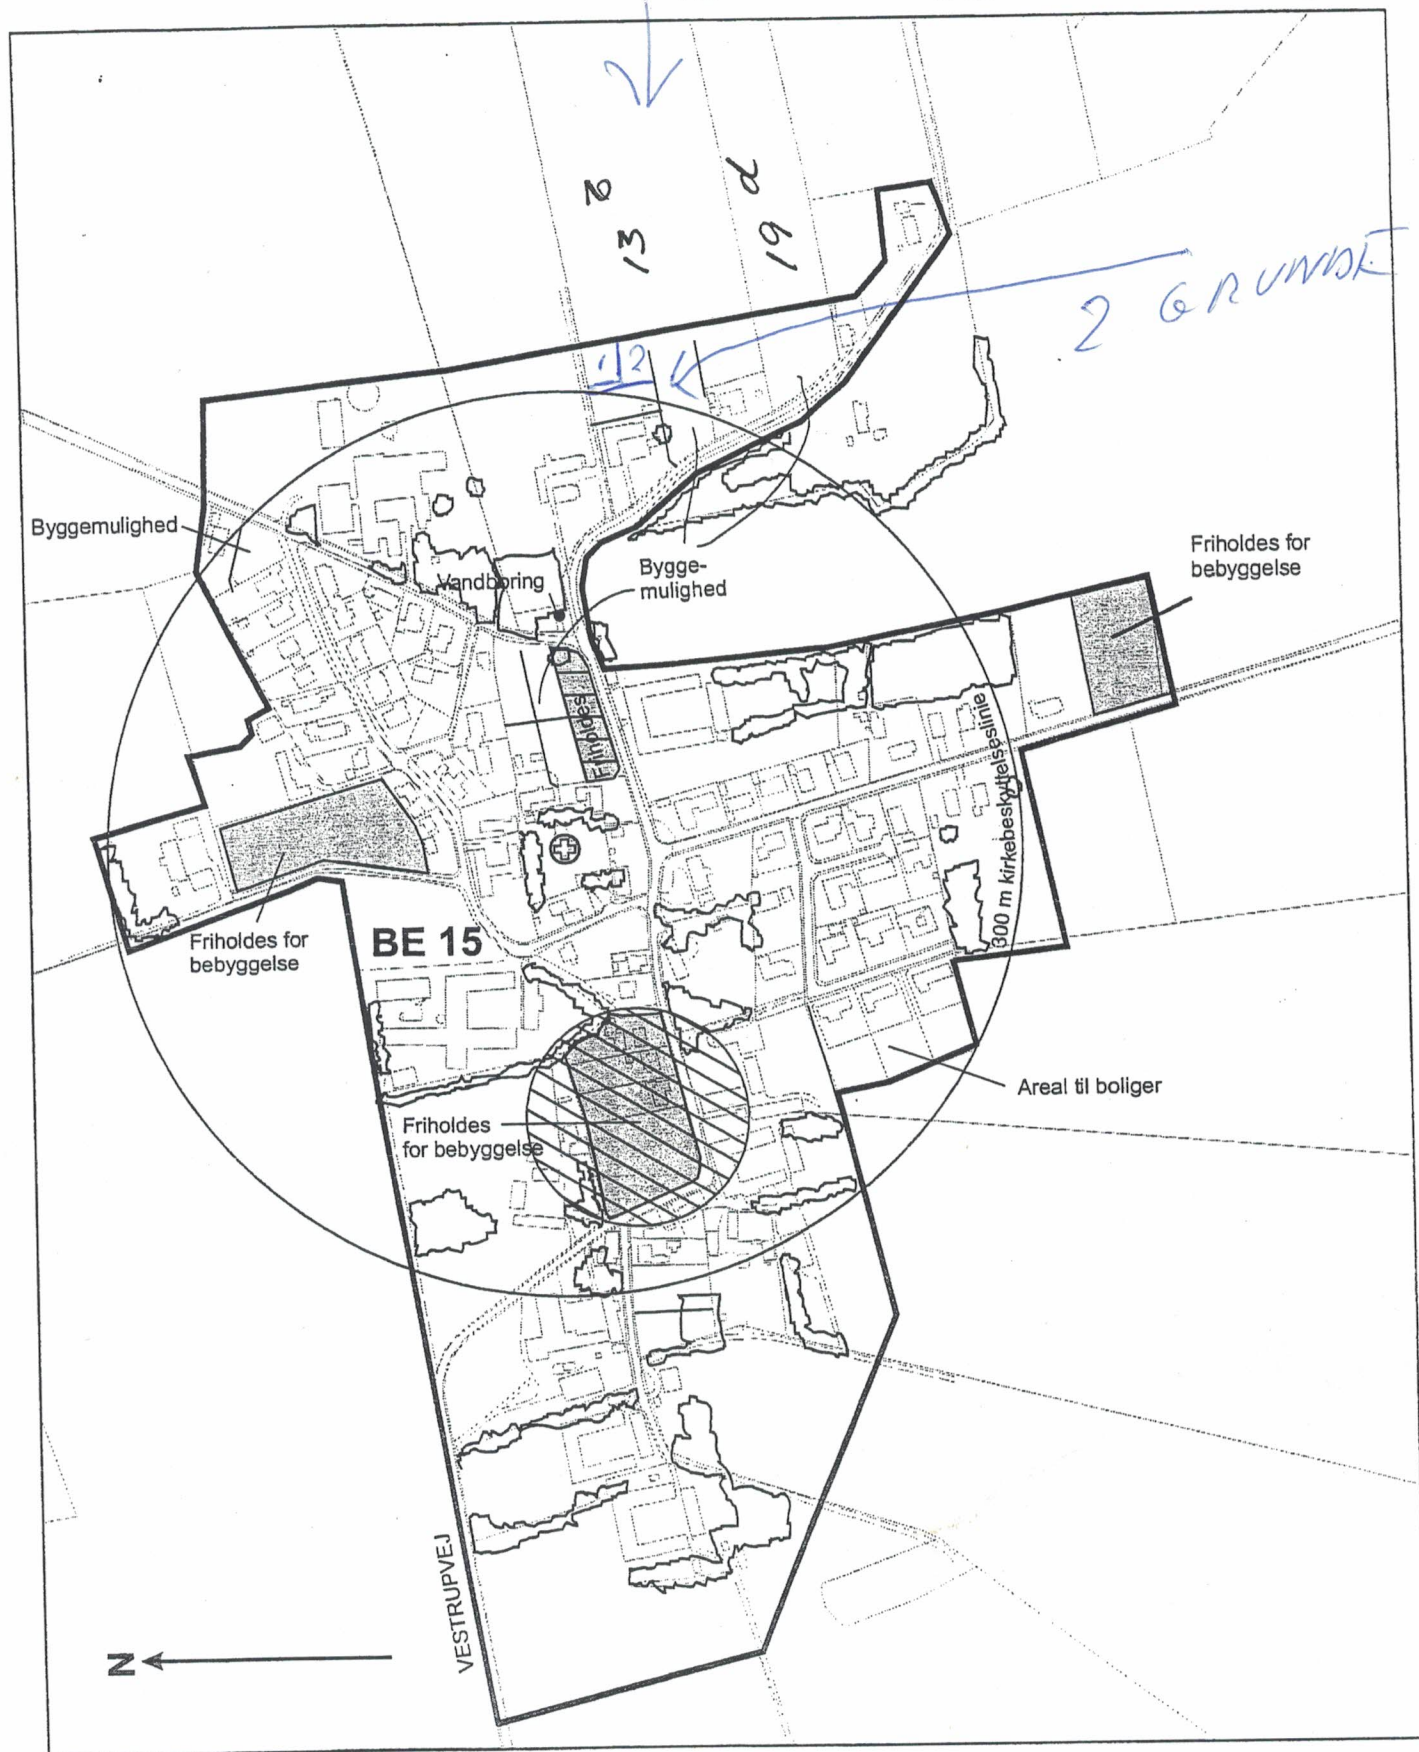

Planudsnit, mål 1: 5000

Bydel nr. 23 Gimming

Kommuneplan for Randers 2005 - 2017

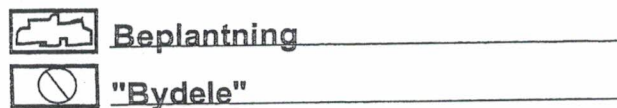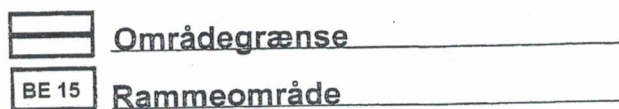

NORD



Matr.nr.: 13b

Gimming By, Gimming

Randers Kommune

Region Midtjylland

Areal beregnet efter kortet: 5362 m²

Kortet er i overensstemmelse med
registreringen i matriklen

Udfærdiget i december 2020 i anledning af matrikulære ændringer

Målforhold: 1:1000
Landinspektør j.nr.: 2207178

Peter Foged
Peter Foged
Landinspektør
Dato: 15. december 2020

FOTOKOPI
udfærdiget af
Landinspektørfirmaet
BJØRN CHRISTIANSEN
Randers

