


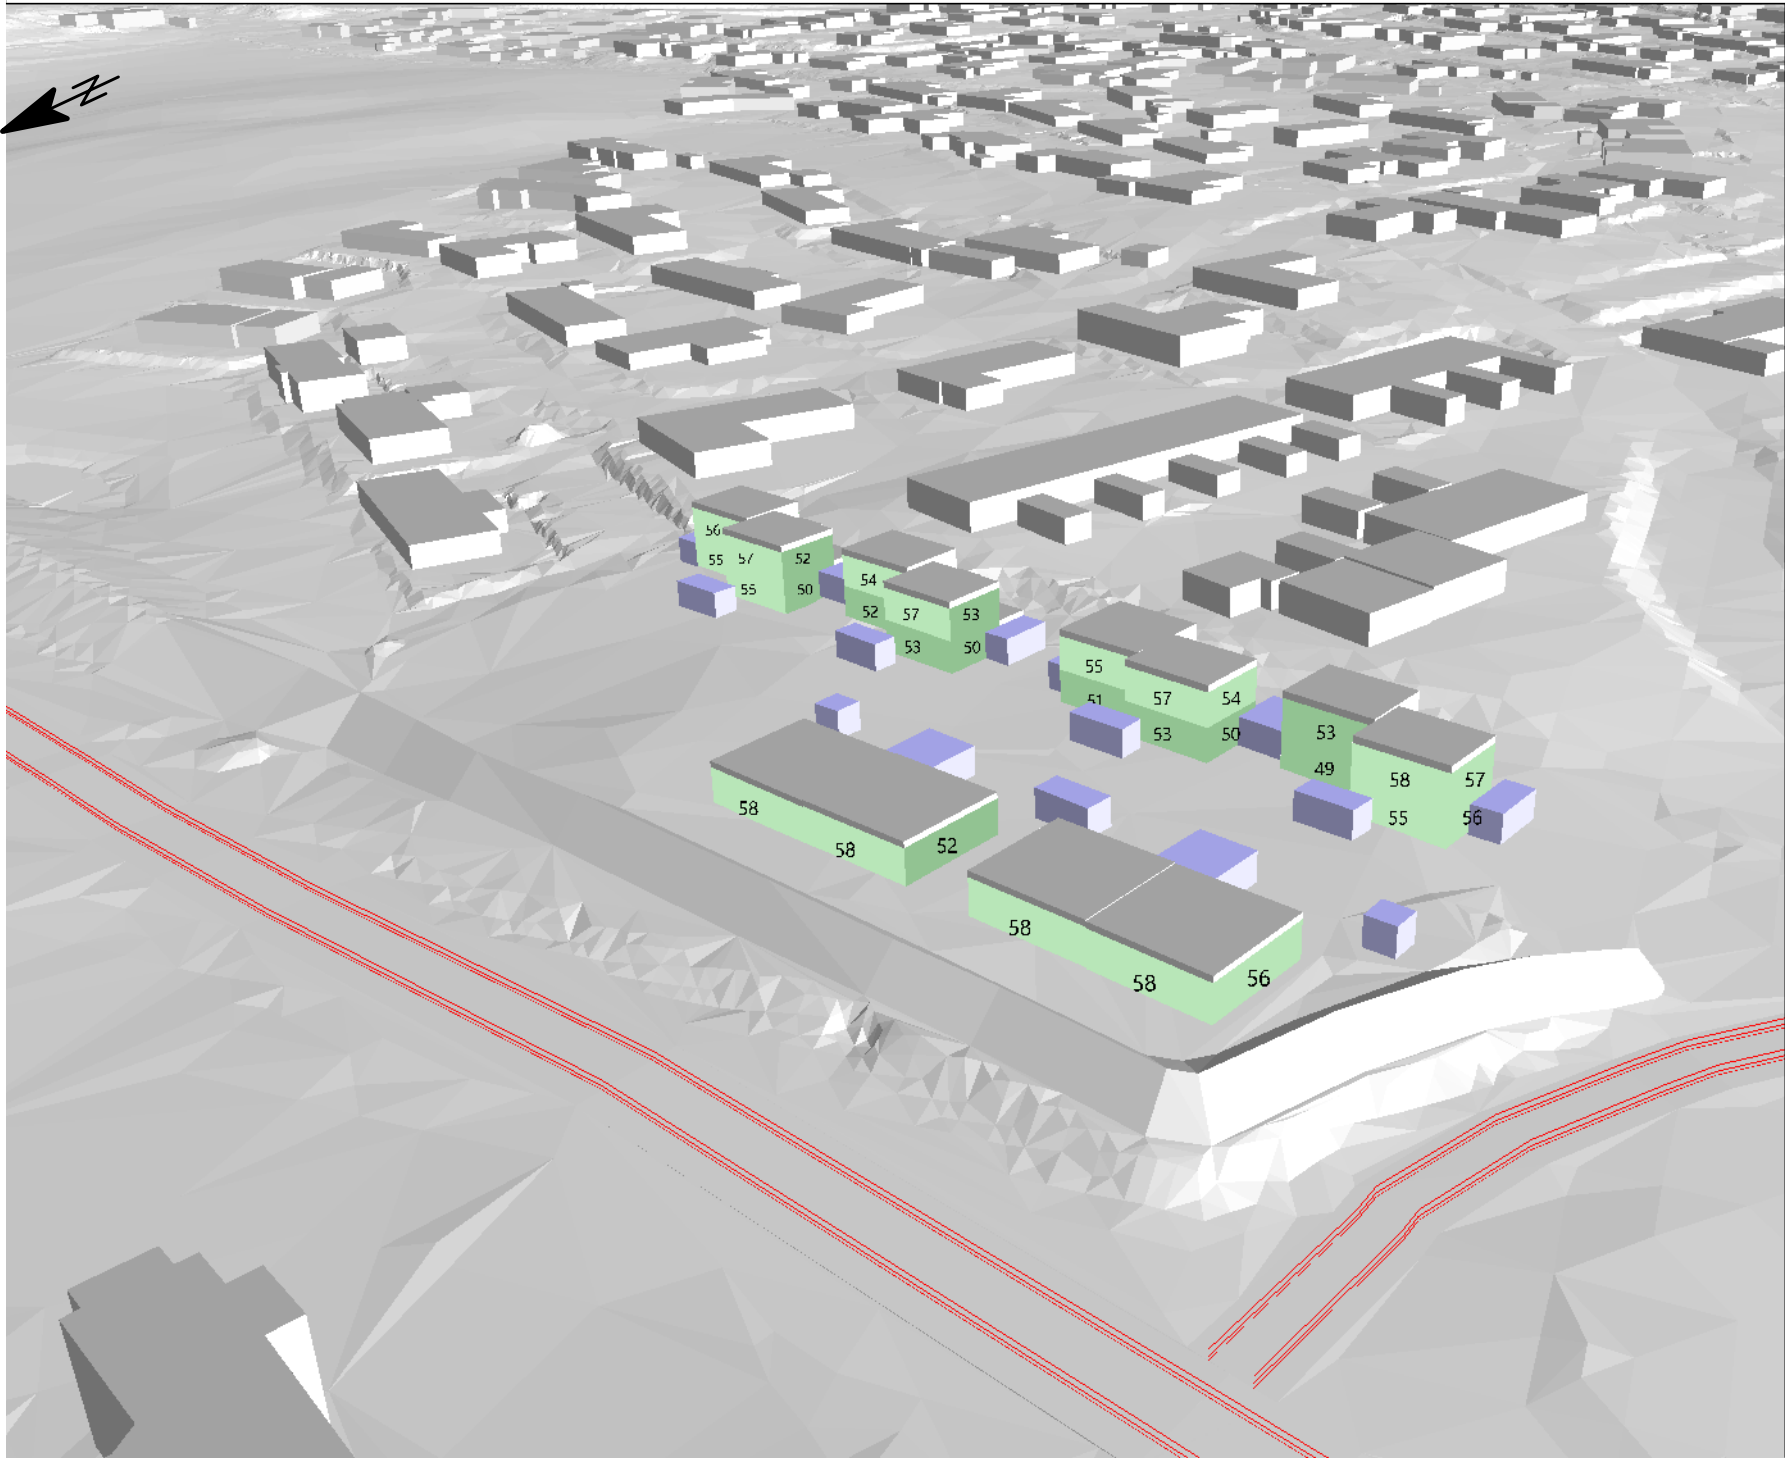


Forudsætninger:
Jordvold højde = 2,7 meter
Forlænget ind i eksisterende jordvold på
nabomatrikel mod nordøst


Ét-plans boliger i første række mod vejen
To-plans boliger bagvedliggende

Signaturforklaring
Bygning
Emissionslinje vej

Støjniveau Lden

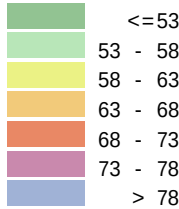

Stamoplysninger
Kunde: Landsbygaden ApS
Sag: Trafikstøj Stevnstrup
Sagsnr.: 41014796
Rapportnr.:
Beregning: 6 - 27-03-2025
Udarbejdet af: MABT - 27-03-2025

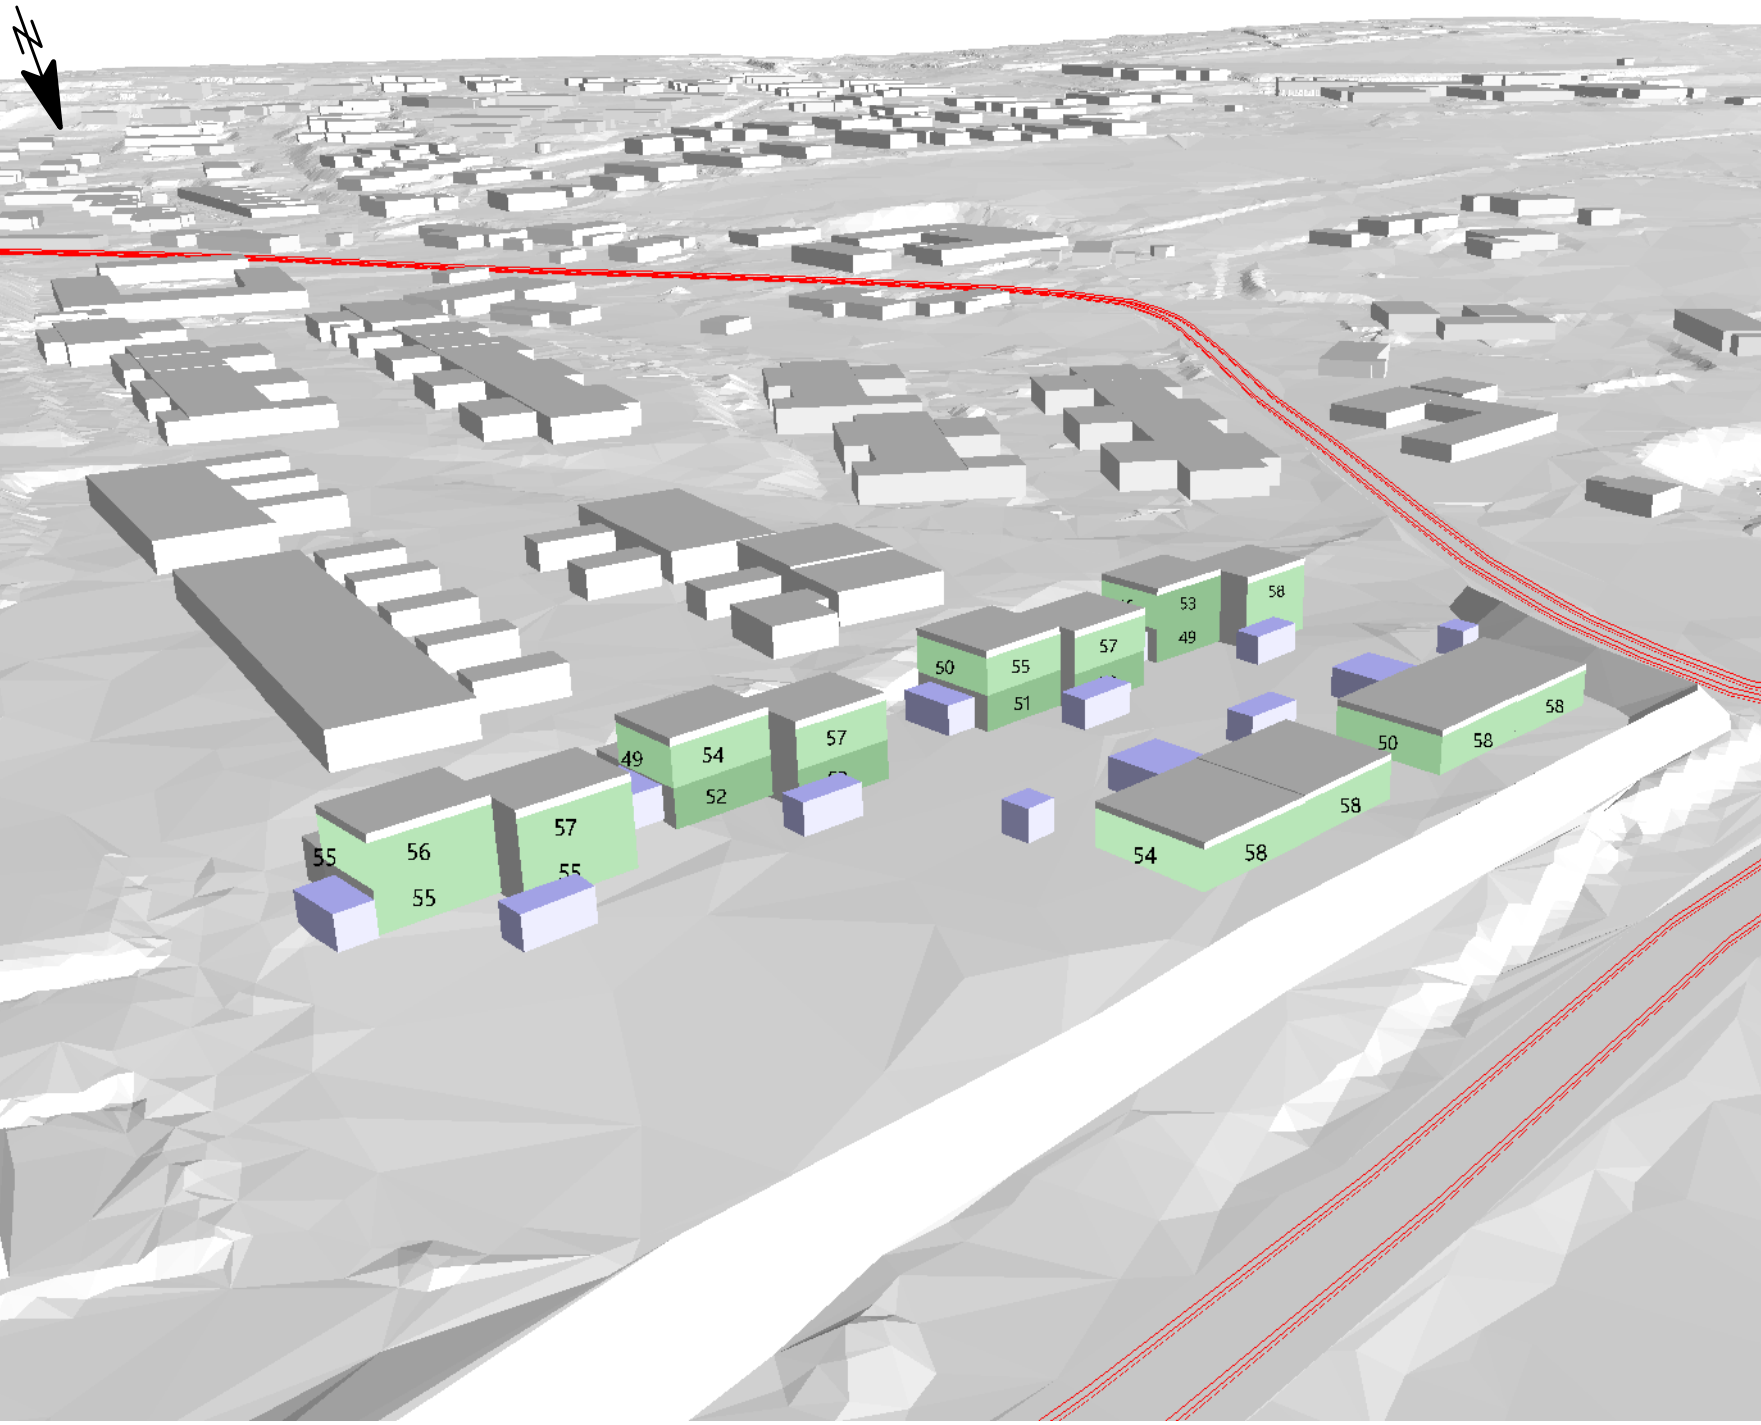

Forudsætninger:
Jordvold højde = 2,7 meter
Forlænget ind i eksisterende jordvold på nabomatrikel mod nordøst

Ét-plans boliger i første række mod vejen
To-plans boliger bagvedliggende

Signaturforklaring
Bygning
Emissionslinje vej

Støjniveau Lden

	≤ 53
	53 - 58
	58 - 63
	63 - 68
	68 - 73
	73 - 78
	> 78

Stamoplysninger
Kunde: Landsbygaden ApS
Sag: Trafikstøj Stevnstrup
Sagsnr.: 41014796
Rapportnr.:
Beregning: 6 - 27-03-2025
Udarbejdet af: MABT - 27-03-2025



Forudsætninger:
Jordvold højde = 2,7 meter
Forlænget ind i eksisterende jordvold på nabomatrikel mod nordøst

Ét-plans boliger i første række mod vejen
To-plans boliger bagvedliggende

- Signaturforklaring
- Bygning
 - Beregningsområde
 - Vejkilde
 - Støjvold

Støjniveau L_{den}
Beregnet 1,5 m over terræn i dB(A)

<= 53
53 - 58
58 - 63
63 - 68
68 - 73
73 - 78
> 78

Stamoplysninger
Kunde: Landsbygaden ApS
Sag: Trafikstøj Stevnstrup
Sagsnr.: 41014796
Rapportnr.:
Beregning: 2035 - 28-03-2025
Udarbejdet af: MABT - 28-03-2025

