


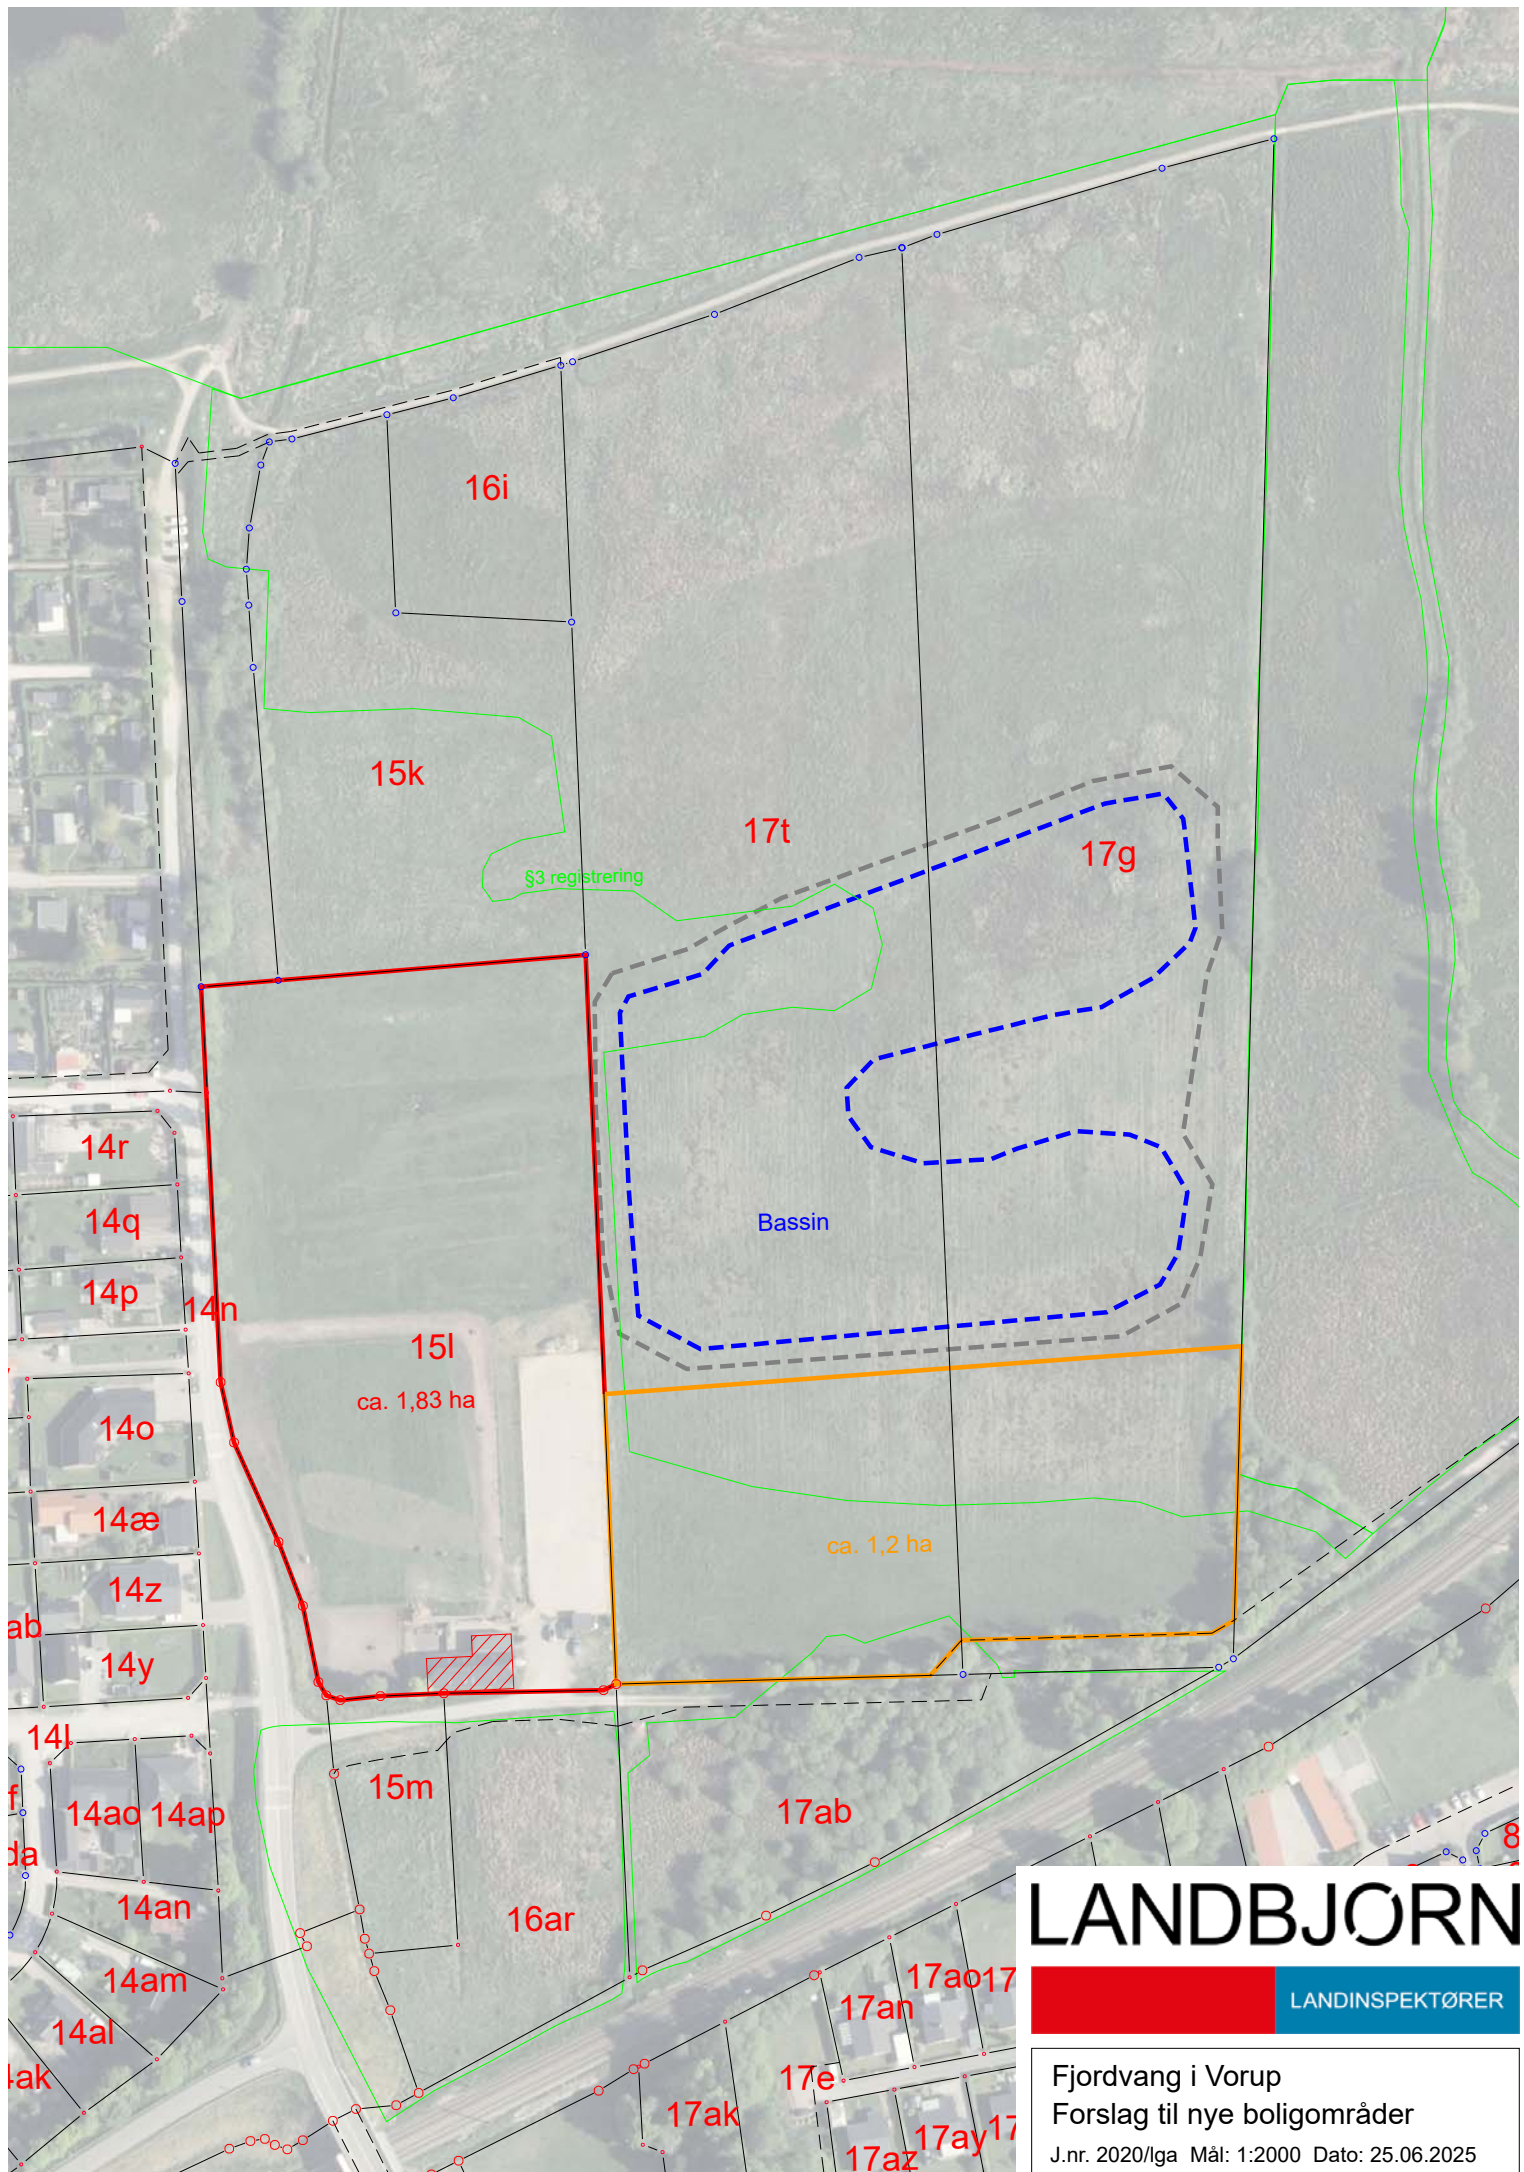

LANDBJØRN

LANDINSPEKTØRER

Fjordvang i Vorup
Forslag til nye boligområder

J.nr. 2020/lga Mål: 1:2000 Dato: 25.06.2025