


NORD

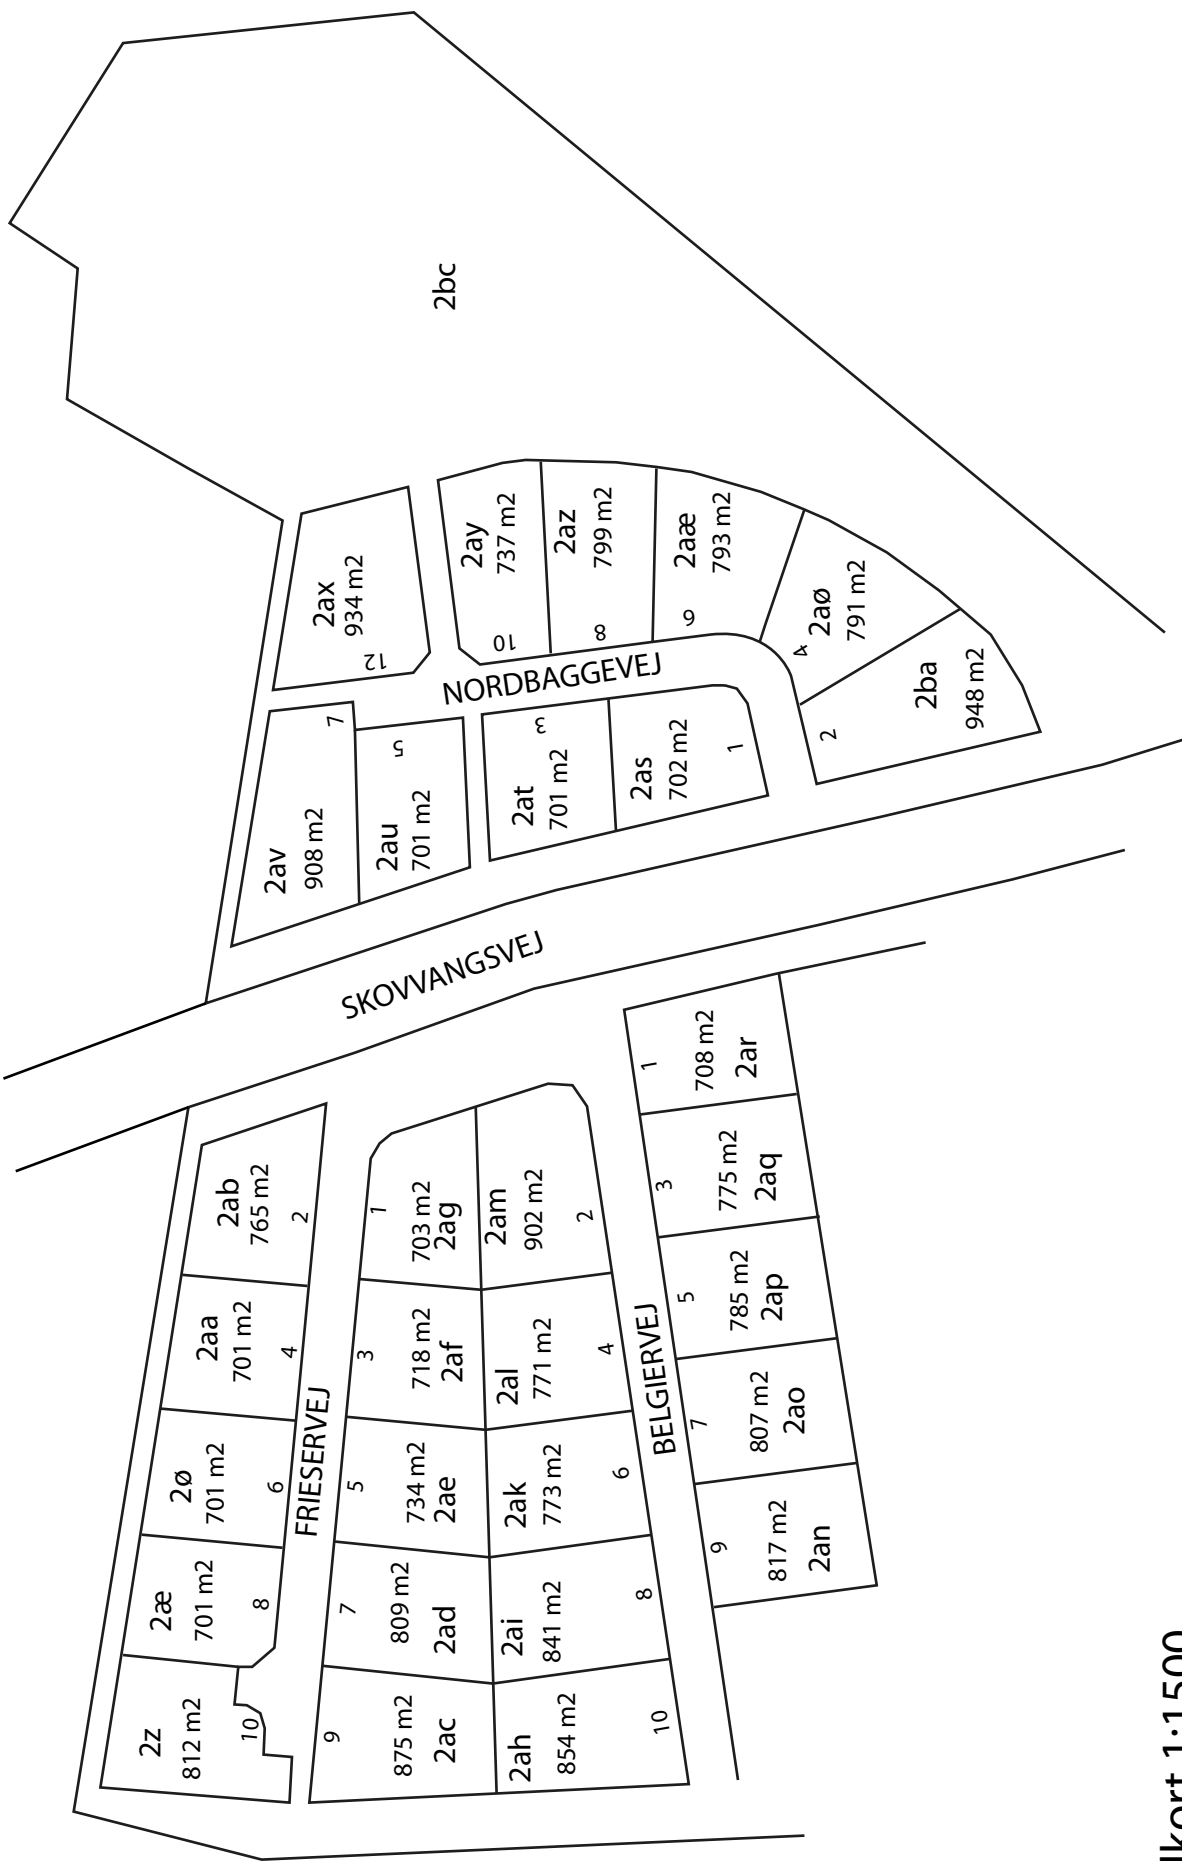

Arealkort 1:1500

Drastrup By, Essenbæk
Frieservej, Belgiervej og Nordbaggervej, 8960 Randers SØ