

NORD



Landinspektørfirmaet LE34
LE34 Randers
Kavalerivej 5 8930 Randers NØ Tlf. 8642 3944
www.le34.dk
LE34 afdelinger:
Frederikssund Hadsten Hillerød København
Odense Randers Aalborg Aarhus

Kort & Matrikelstyrelsen © Copyright

Matr.nr.: 29bp

Ø. Bjerregrav By, Ø. Bjerregrav

Randers Kommune

Region Midtjylland

Areal beregnet efter opmåling: 2666 m², heraf vej 2666 m²

Kortet er i overensstemmelse med
registreringen i matriklen

Udfærdiget i august 2012 i anledning af udstykning

Målforshold: 1:2000

Landinspektør j.nr.: 111687c

Kasper Wind
Landinspektør

Dato: 16. august 2012


Opmålingsdistrikt	Ejertavskode	Koordinatsystem	Måleblad	
77-02	77-02-52	S34J	Plan nr. 1	af 1

RTK-tjeneste: GPSnet.dk

PKT.NR	Y meter	X meter	Afm.
51	228032.81	238955.28	Gl.J
65	227942.84	238998.51	J
66	227949.08	238948.90	Gl.J
77	227934.47	239064.98	Gl.J
78	227884.60	239058.70	Gl.J
100	227940.04	239020.71	Gl.J
102	227888.71	239028.51	Gl.J
200	227902.46	239060.95	Gl.J
201	227896.16	239055.51	Gl.J
301	227897.95	239107.03	J
302	227909.51	239103.84	J
303	227905.26	239088.45	J
304	227908.75	239082.30	J
305	227921.45	239078.79	J
306	227937.19	239077.41	J
307	228004.37	239085.58	J
308	228005.87	239073.67	J
309	227980.08	239070.53	J
310	227975.76	239064.97	J
311	227979.55	239034.91	J
312	227982.98	239007.62	J
313	227985.96	239007.99	J
314	227989.46	238980.20	J
315	227983.50	238979.45	J
316	227986.75	238953.65	J
317	227982.78	238953.15	J
318	227979.53	238978.95	J
319	227973.58	238978.20	J
320	227970.08	239005.99	J
321	227973.06	239006.37	J
322	227969.62	239033.66	J
323	227965.83	239063.76	J
324	227960.24	239068.10	J
326	227938.90	239029.79	J
327	227942.34	239002.50	J
328	227945.83	238974.71	J
330	228020.45	238957.90	J
331	228017.20	238983.70	J
332	228013.70	239011.49	J
333	228010.26	239038.78	J
334	228032.29	238959.39	J
401	227885.66	238998.66	Bygningshj.
402	227893.77	238996.41	Bygningshj.
403	227935.26	239020.06	Bygningshj.
404	227935.60	239017.13	Bygningshj.
405	227937.94	238997.97	Bygningshj.
406	227941.04	238973.01	Bygningshj.
407	227937.28	238962.33	Bygningshj.
408	227958.71	238935.77	Bygningshj.
409	227985.49	238939.11	Bygningshj.
410	227990.46	238939.72	Bygningshj.
411	228017.23	238943.06	Bygningshj.
412	228051.84	238949.24	Bygningshj.
413	228058.96	238957.92	Bygningshj.

307

+

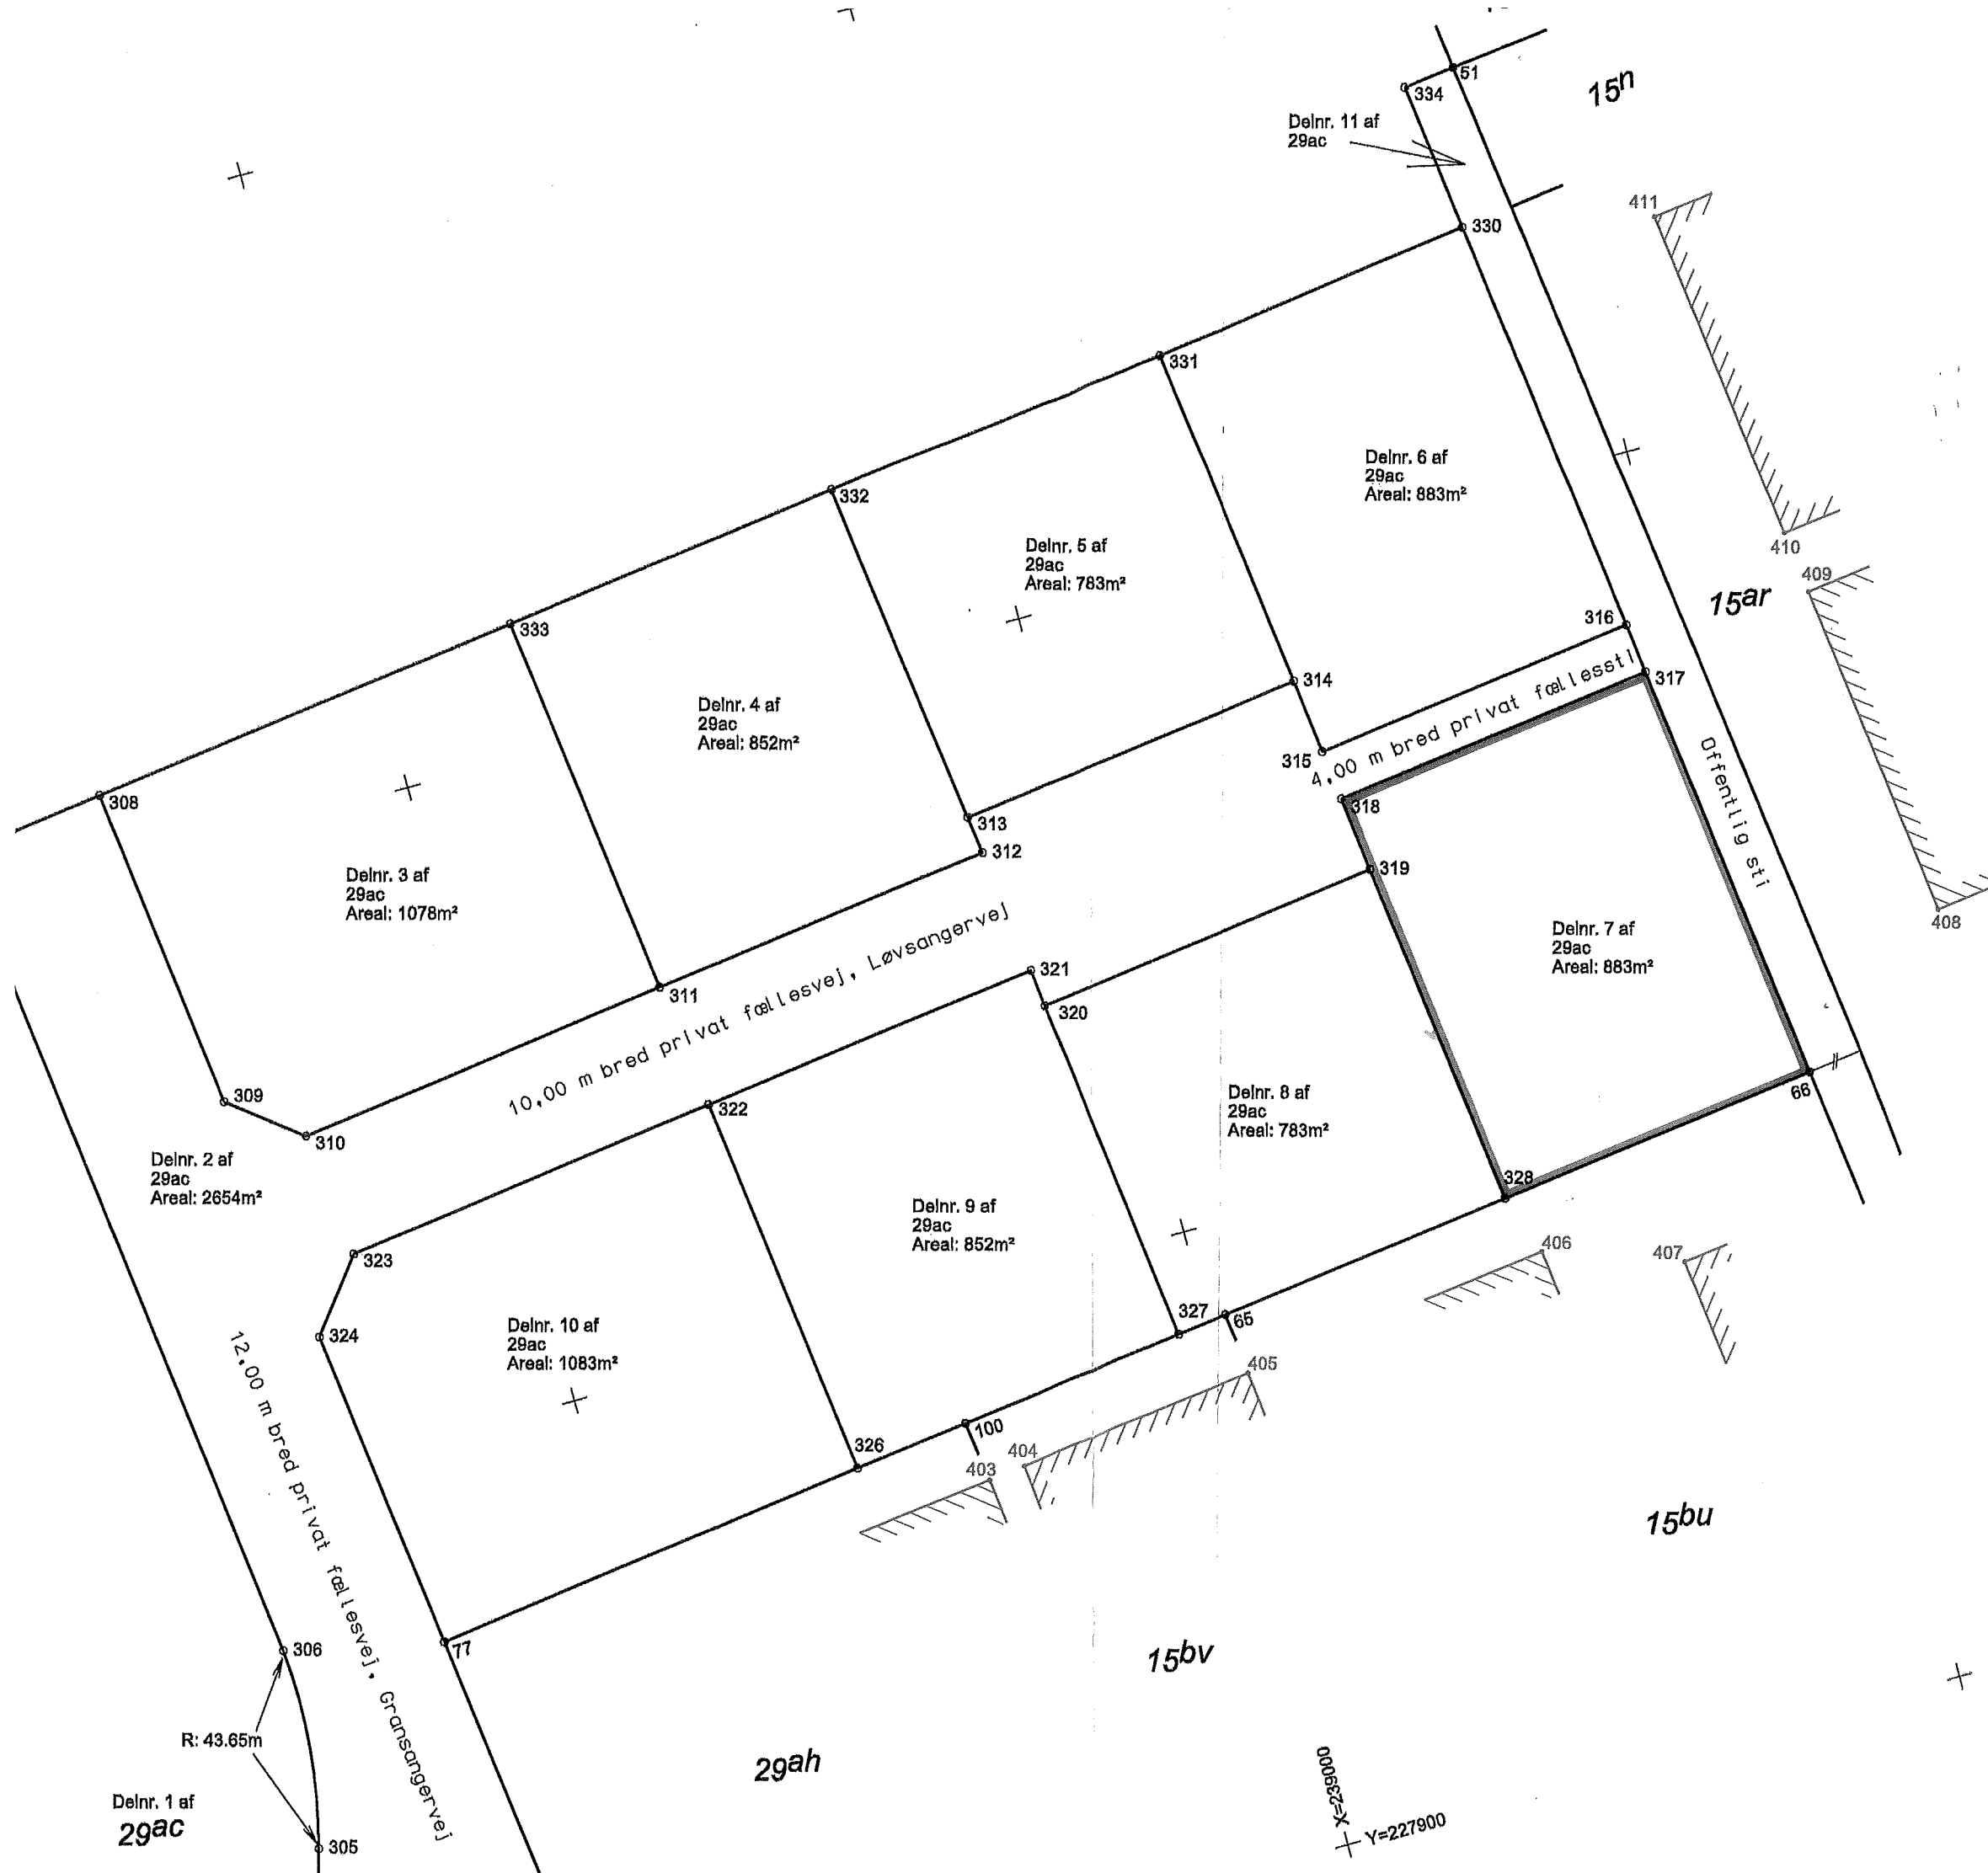

00009325-X
Y=227900