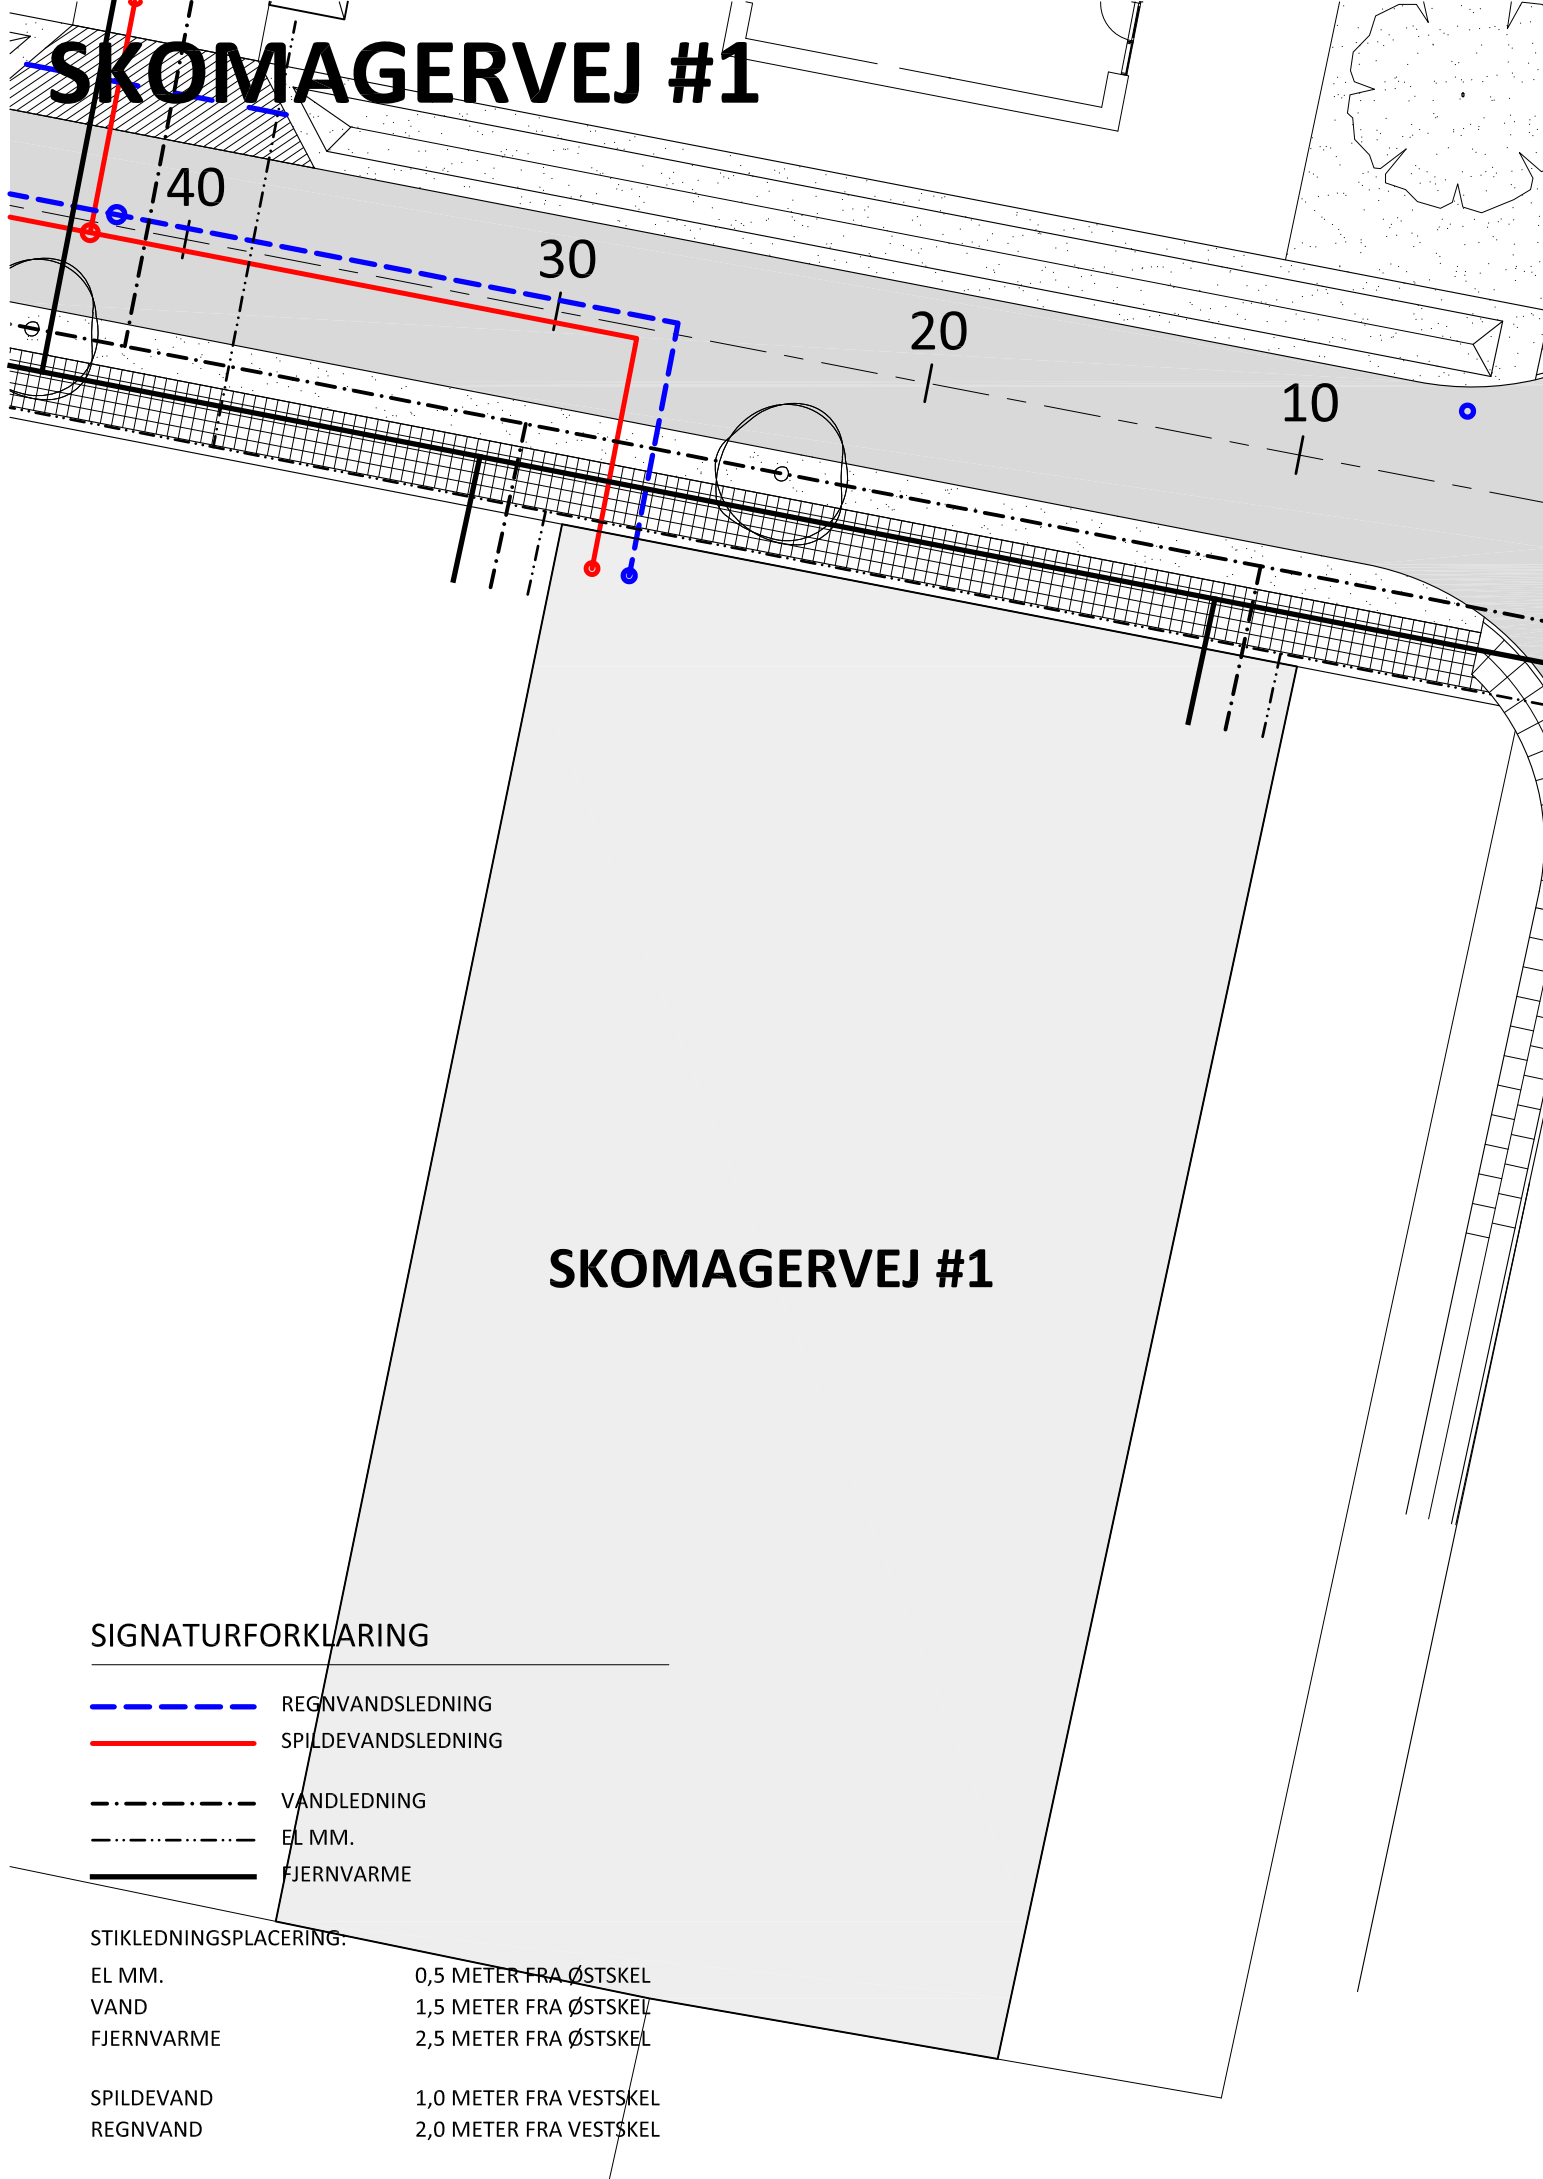


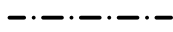
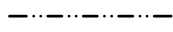



# SKOMAGERVEJ #1



## SKOMAGERVEJ #1

### SIGNATURFORKLARING

-  REGNVANDSLEDNING
-  SPILDEVANDSLEDNING
-  VANDLEDNING
-  EL MM.
-  FJERNVARME

### STIKLEDNINGSPLACERING:

- |            |                        |
|------------|------------------------|
| EL MM.     | 0,5 METER FRA ØSTSKEL  |
| VAND       | 1,5 METER FRA ØSTSKEL  |
| FJERNVARME | 2,5 METER FRA ØSTSKEL  |
| SPILDEVAND | 1,0 METER FRA VESTSKEL |
| REGNVAND   | 2,0 METER FRA VESTSKEL |