


SKOMAGERVEJ #3

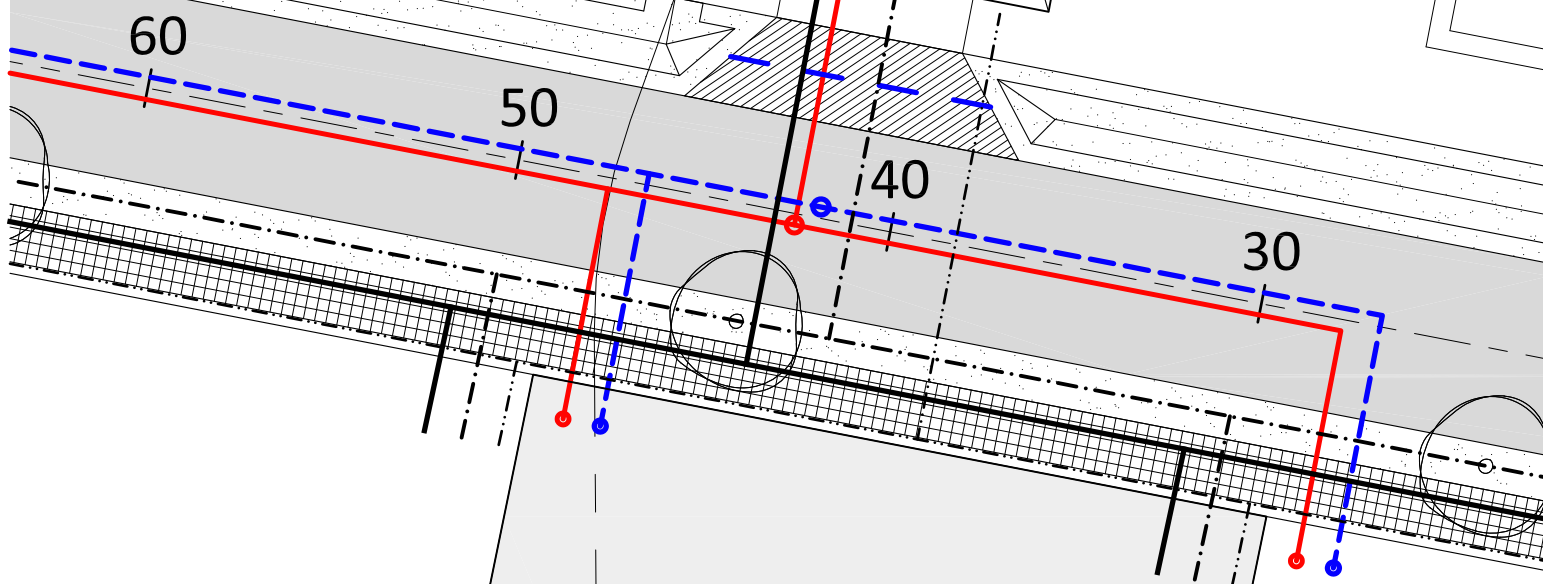

SIGNATURFORKLARING

- REGNVANDSLEDNING
- SPILEVANDSLEDNING
- VANDLEDNING
- EL MM.
- FJERNVARME

STIKLEDNINGSPLACERING:

EL MM.	0,5 METER FRA ØSTSKEL
VAND	1,5 METER FRA ØSTSKEL
FJERNVARME	2,5 METER FRA ØSTSKEL
SPILEVAND	1,0 METER FRA VESTSKEL
REGNVAND	2,0 METER FRA VESTSKEL