




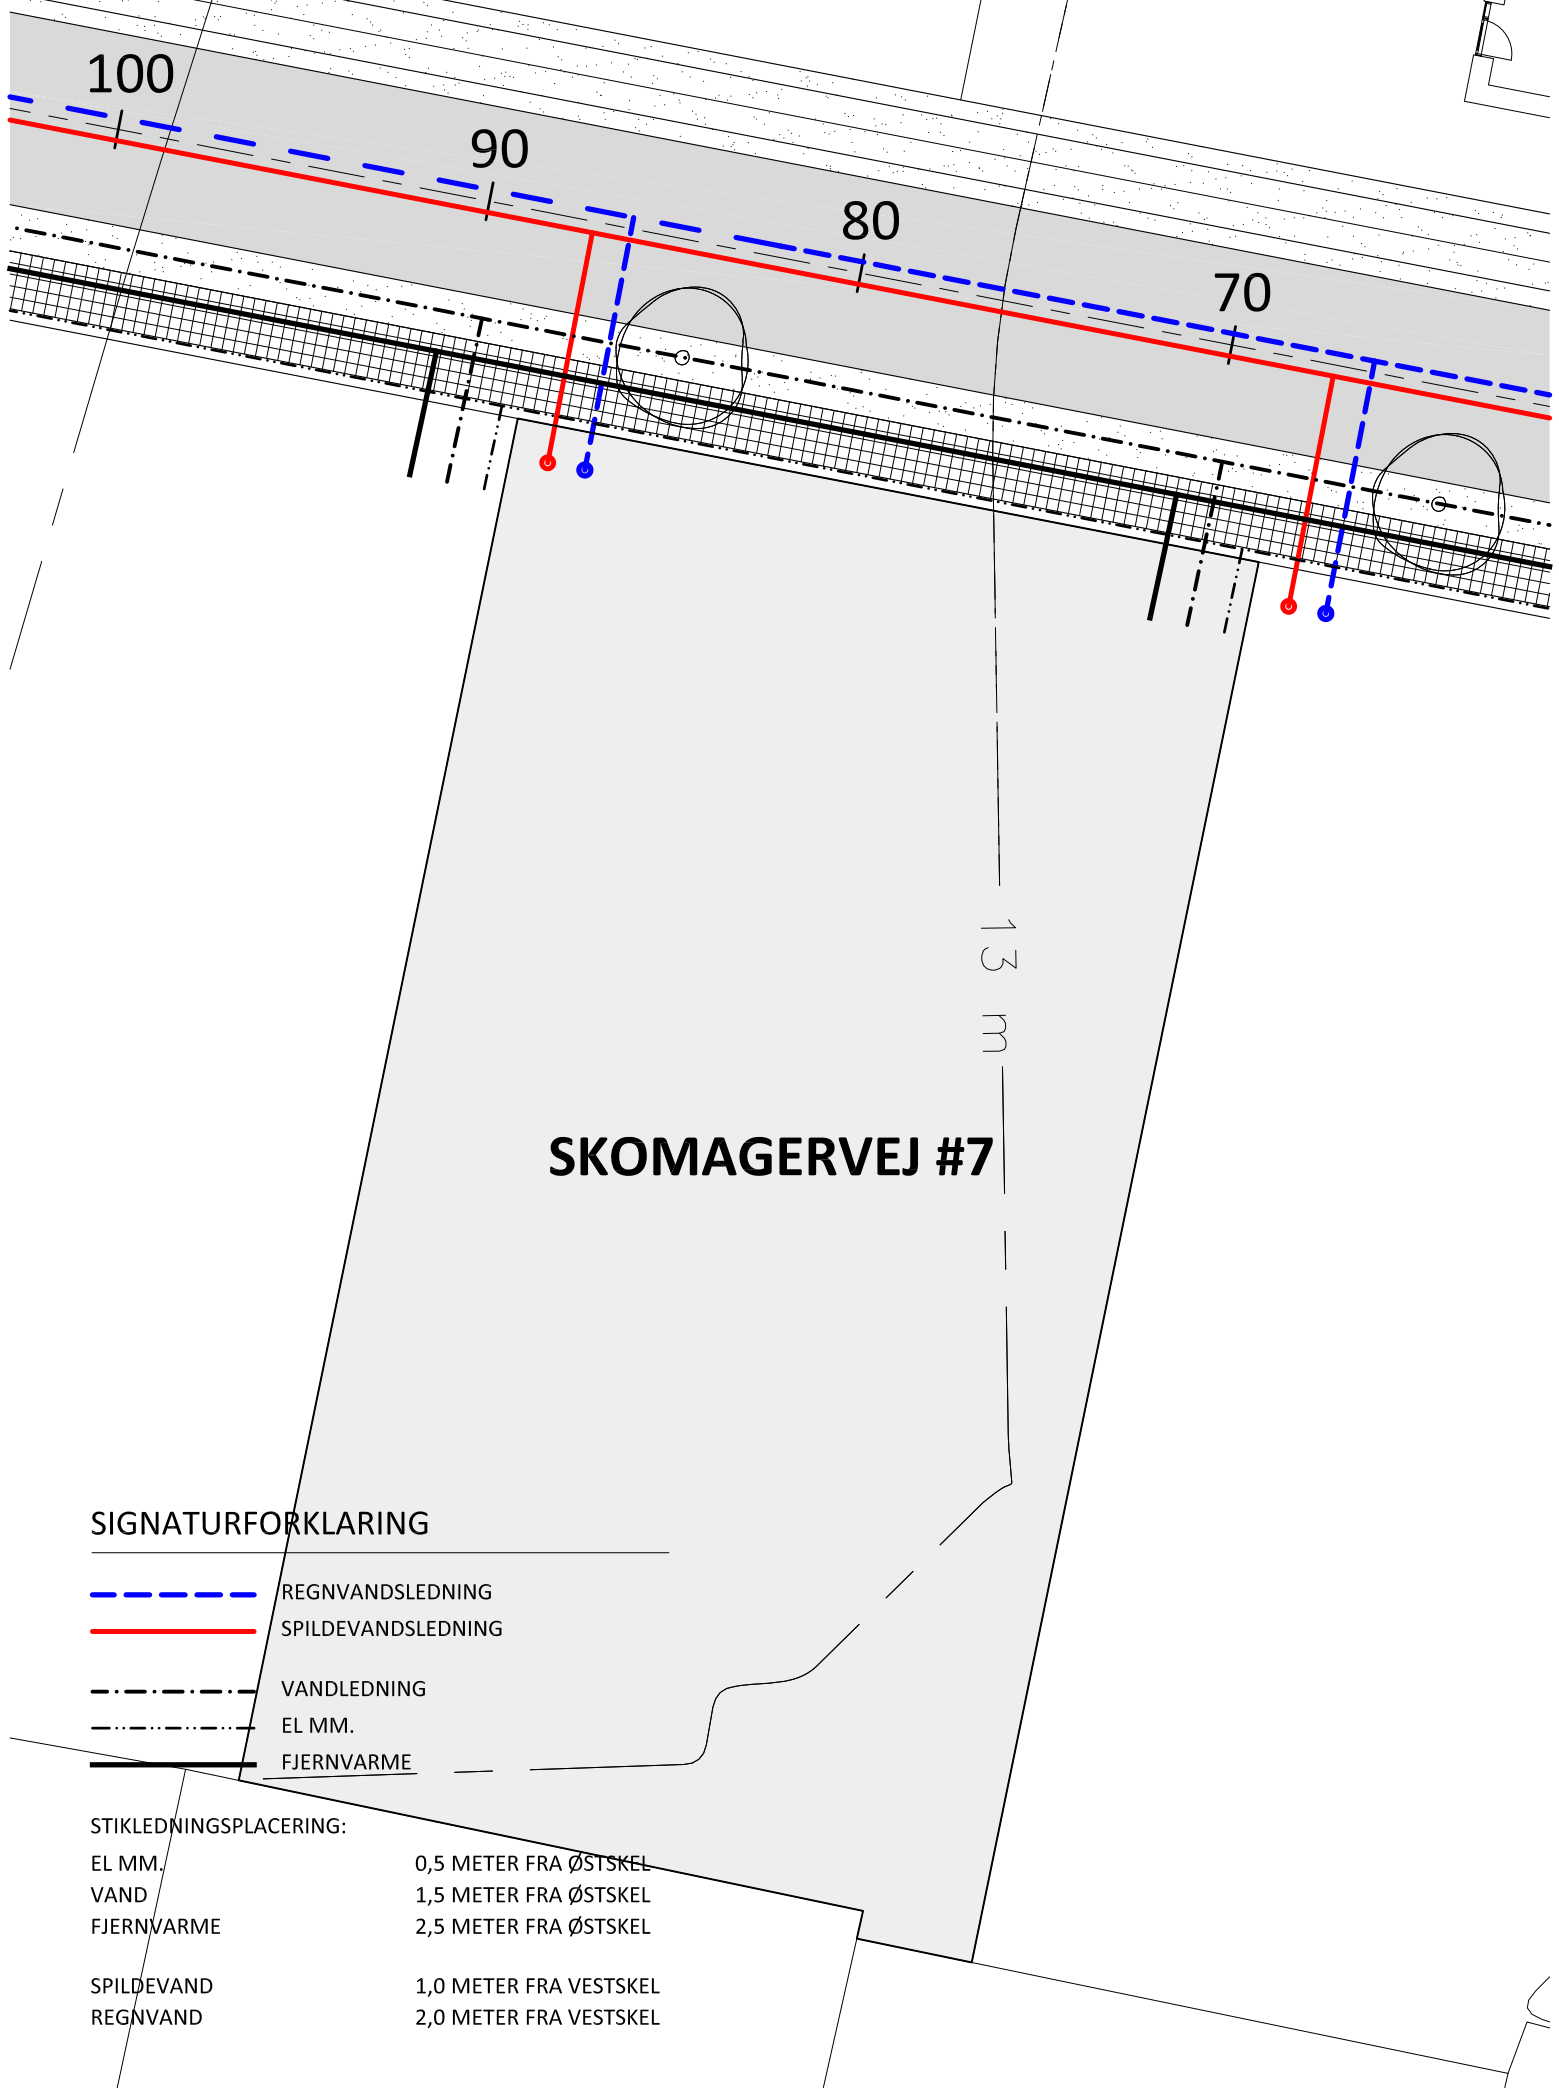


SKOMAGERVEJ #7



SIGNATURFORKLARING

-  REGNVANDSLEDNING
-  SPILDEVANDSLEDNING
-  VANDLEDNING
-  EL MM.
-  FJERNVARME

STIKLEDNINGSPLACERING:

EL MM.	0,5 METER FRA ØSTSKEL
VAND	1,5 METER FRA ØSTSKEL
FJERNVARME	2,5 METER FRA ØSTSKEL
SPILDEVAND	1,0 METER FRA VESTSKEL
REGNVAND	2,0 METER FRA VESTSKEL