


# SKOMAGERVEJ #17

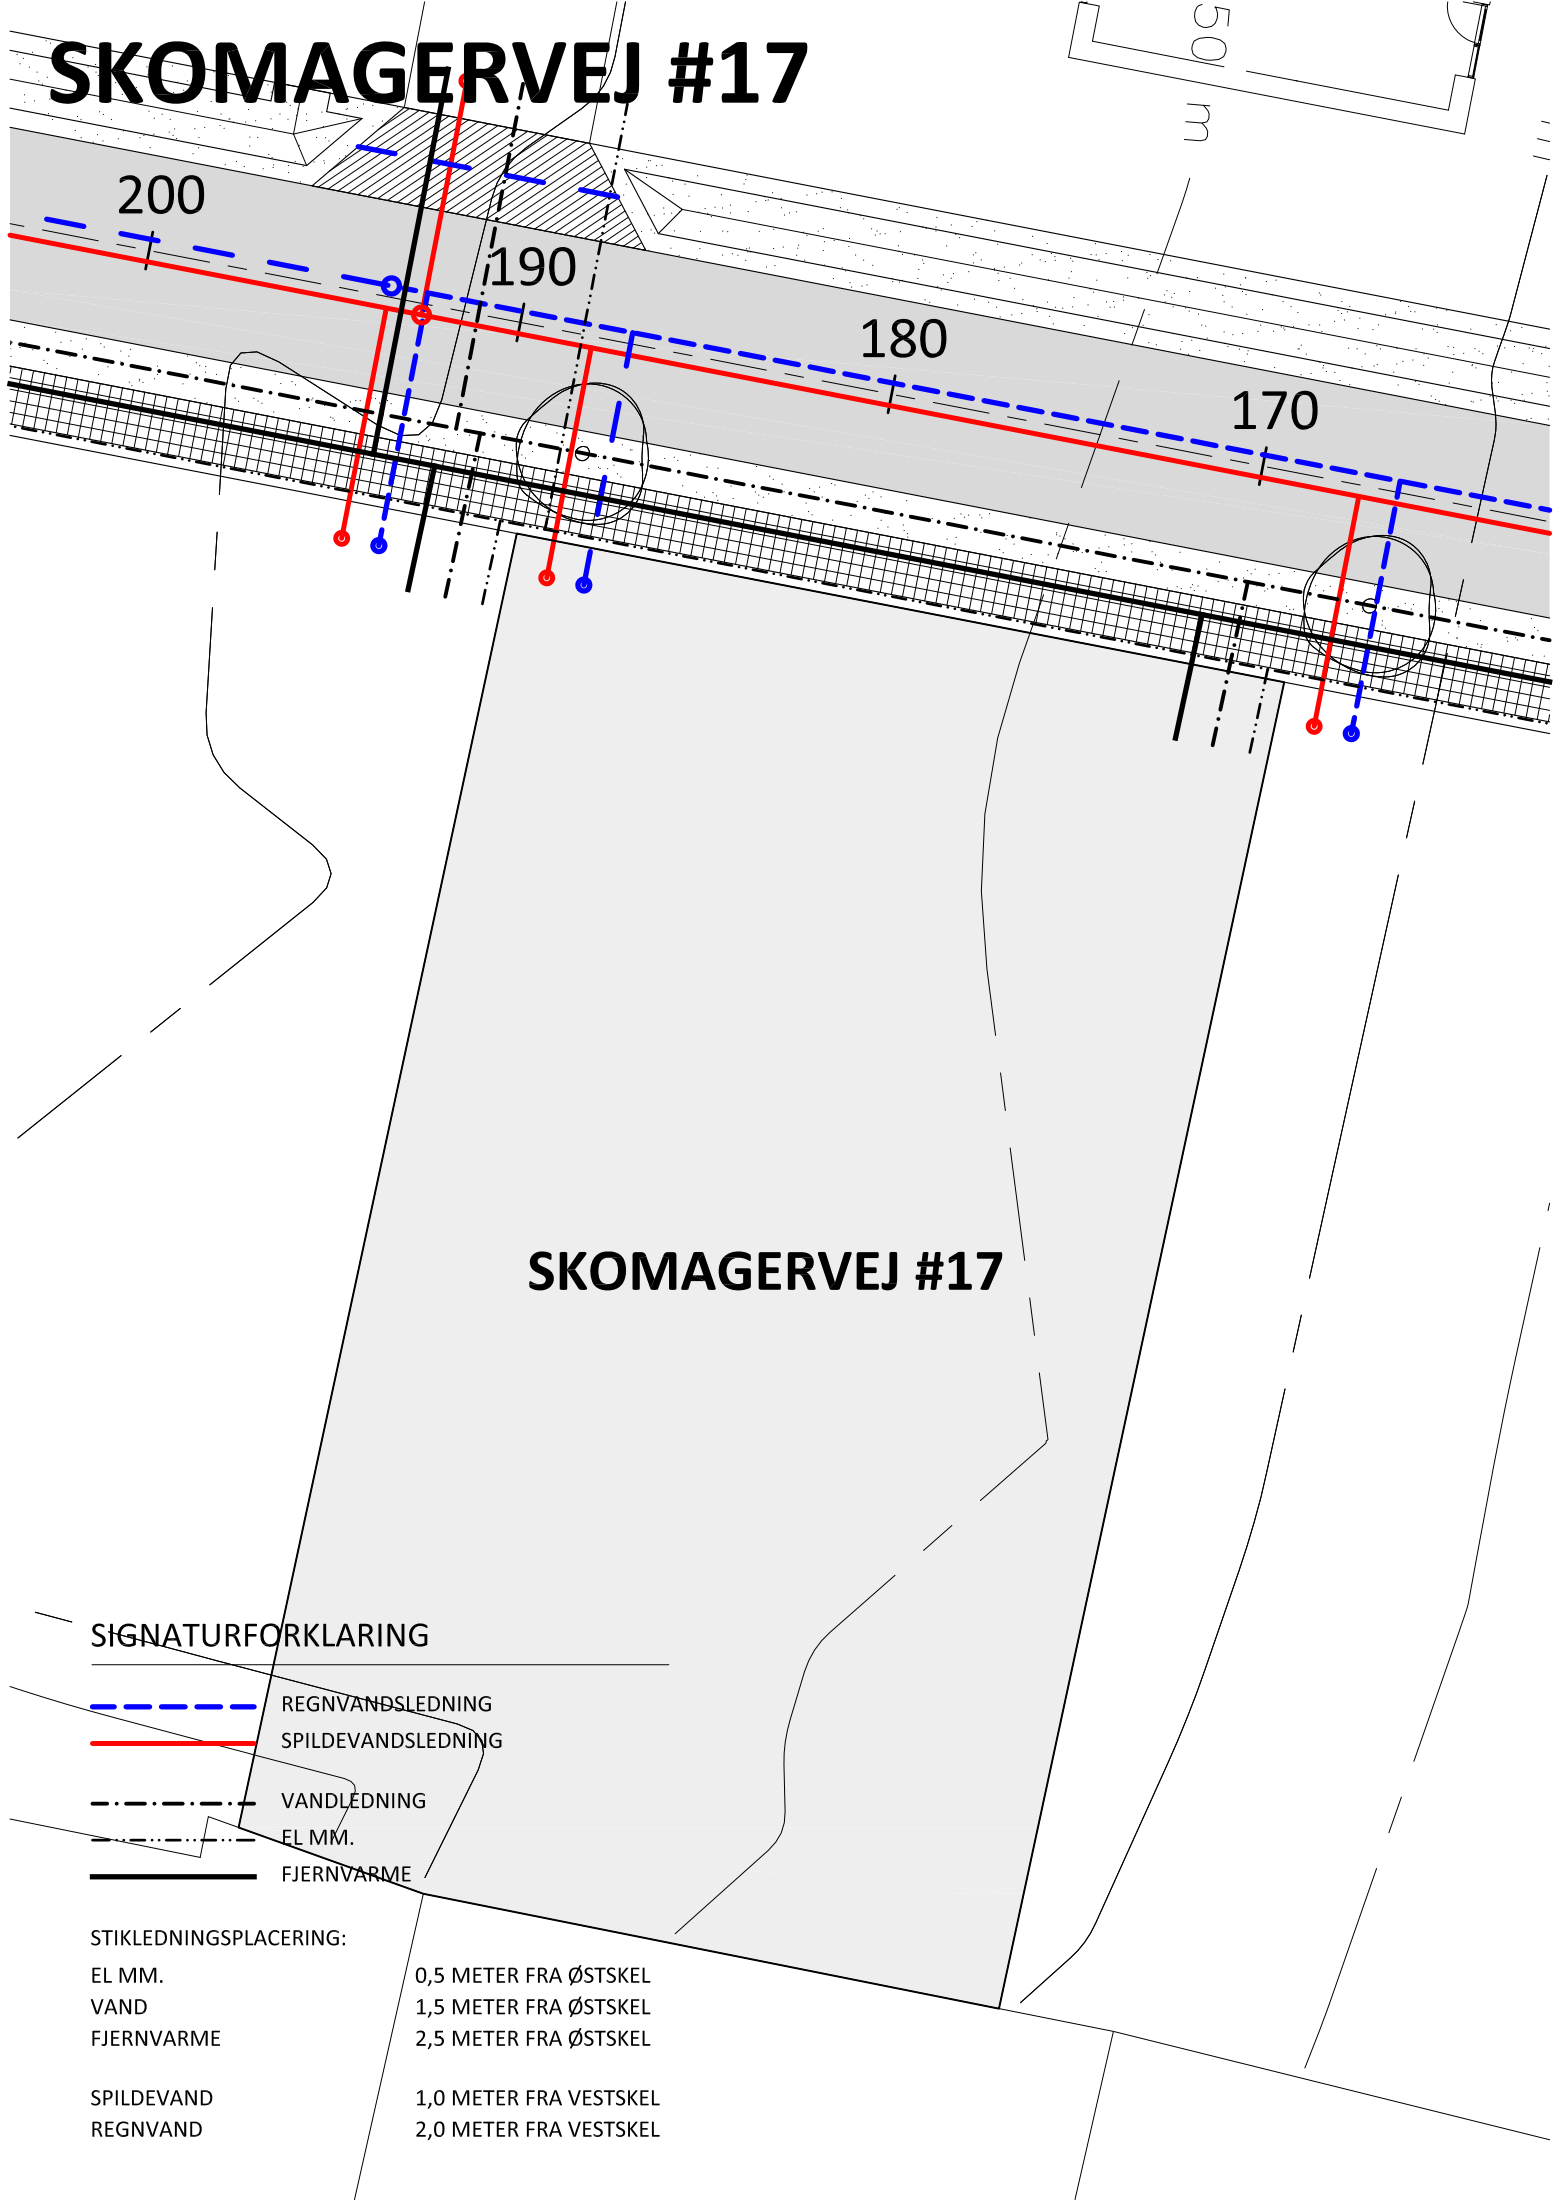

## SIGNATURFORKLARING

- REGNVANDSLEDNING
- SPILDEVANDSLEDNING
- VANDLEDNING
- EL MM.
- FJERNVARME

### STIKLEDNINGSPLACERING:

- EL MM. 0,5 METER FRA ØSTSKEL
- VAND 1,5 METER FRA ØSTSKEL
- FJERNVARME 2,5 METER FRA ØSTSKEL
- SPILDEVAND 1,0 METER FRA VESTSKEL
- REGNVAND 2,0 METER FRA VESTSKEL