







# INGEFÆRBAKKEN #19

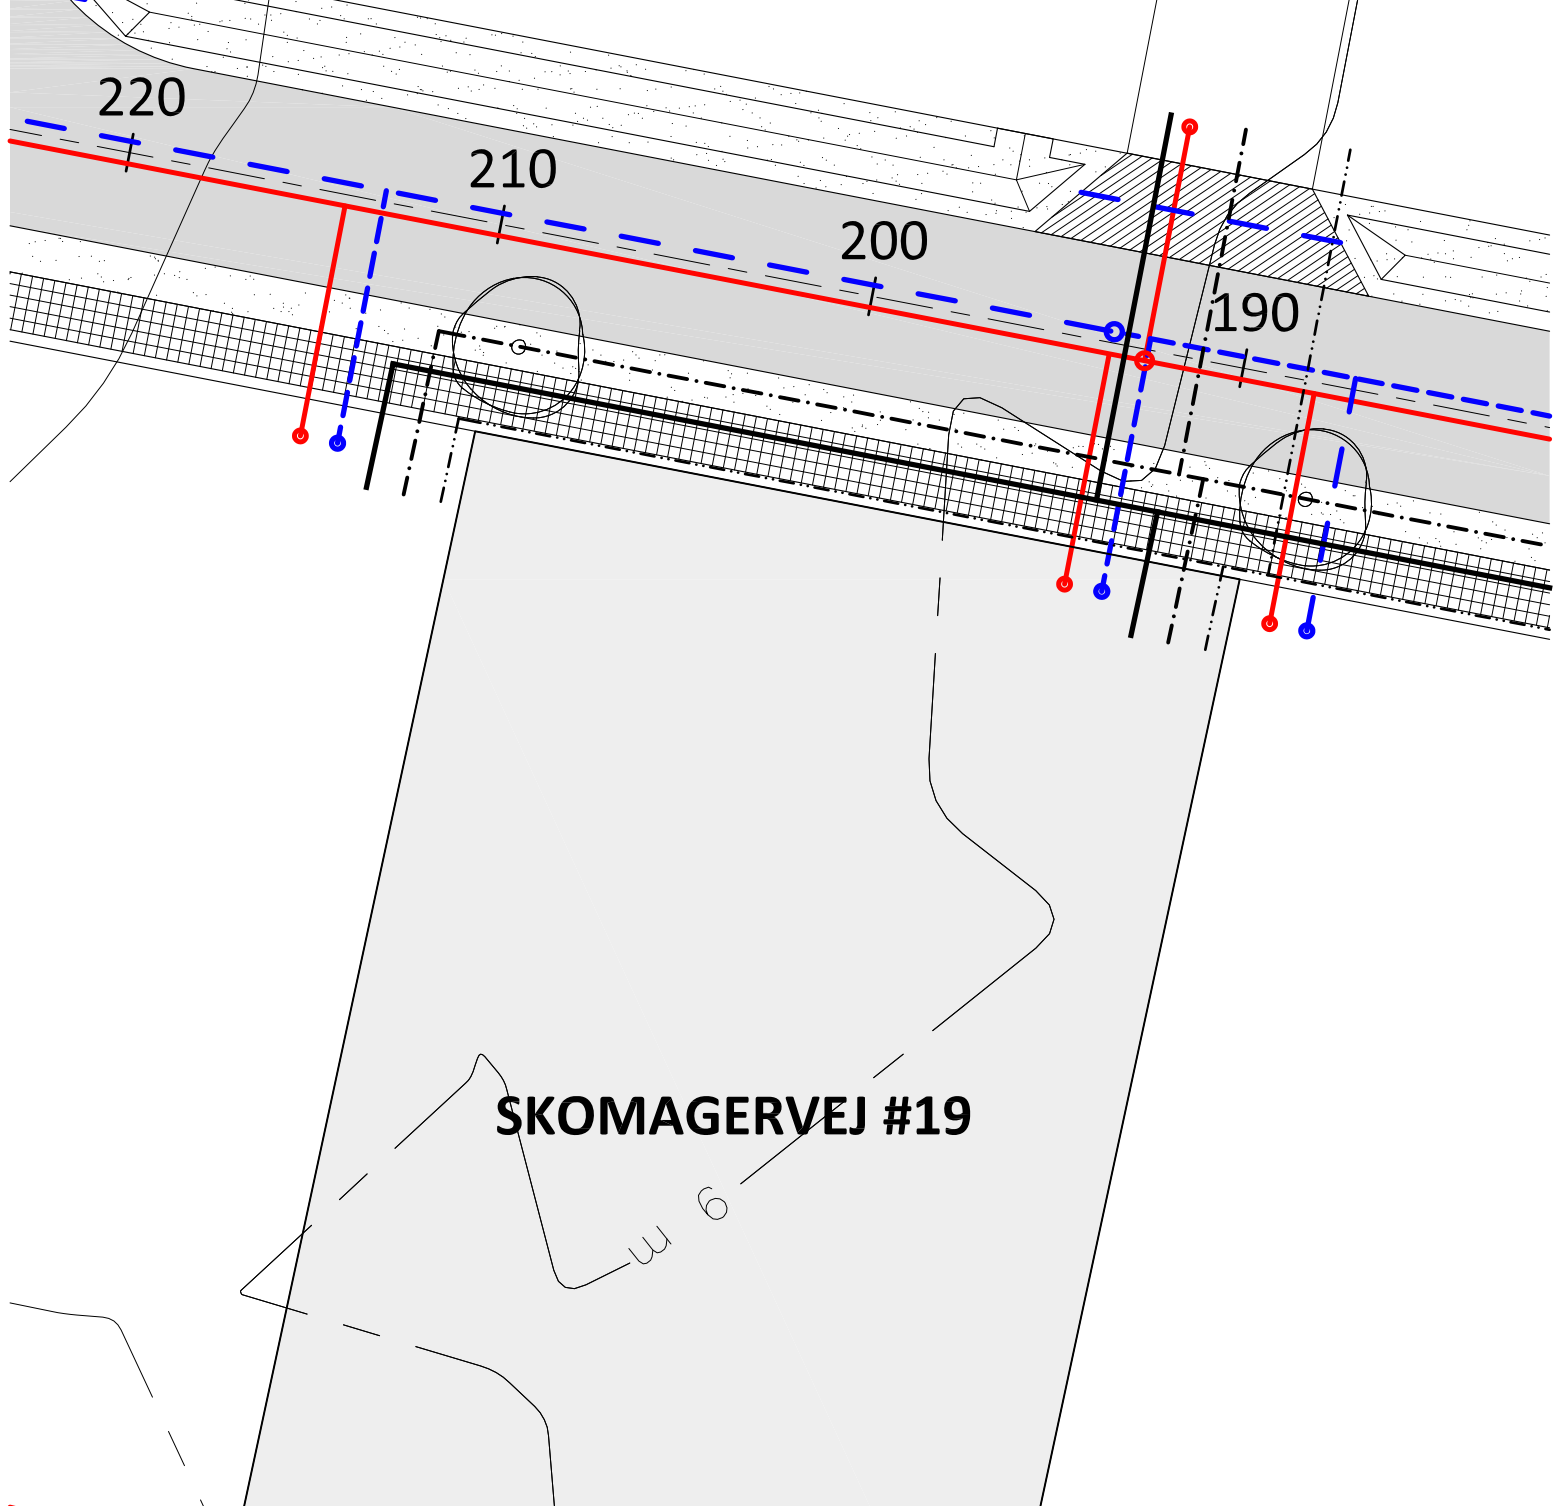

## SKOMAGERVEJ #19

### SIGNATURFORKLARING

-  REGNVANDSLEDNING
-  SPILDEVANDSLEDNING
-  VANDLEDNING
-  EL MM.
-  FJERNVARME

### STIKLEDNINGSPACERING:

- |            |                    |
|------------|--------------------|
| EL MM.     | 0,5 METER FRA SKEL |
| VAND       | 1,5 METER FRA SKEL |
| FJERNVARME | 2,5 METER FRA SKEL |
| REGNVAND   | 3,5 METER FRA SKEL |
| SPILDEVAND | 4,5 METER FRA SKEL |