


INGEFÆRBAKKEN #21

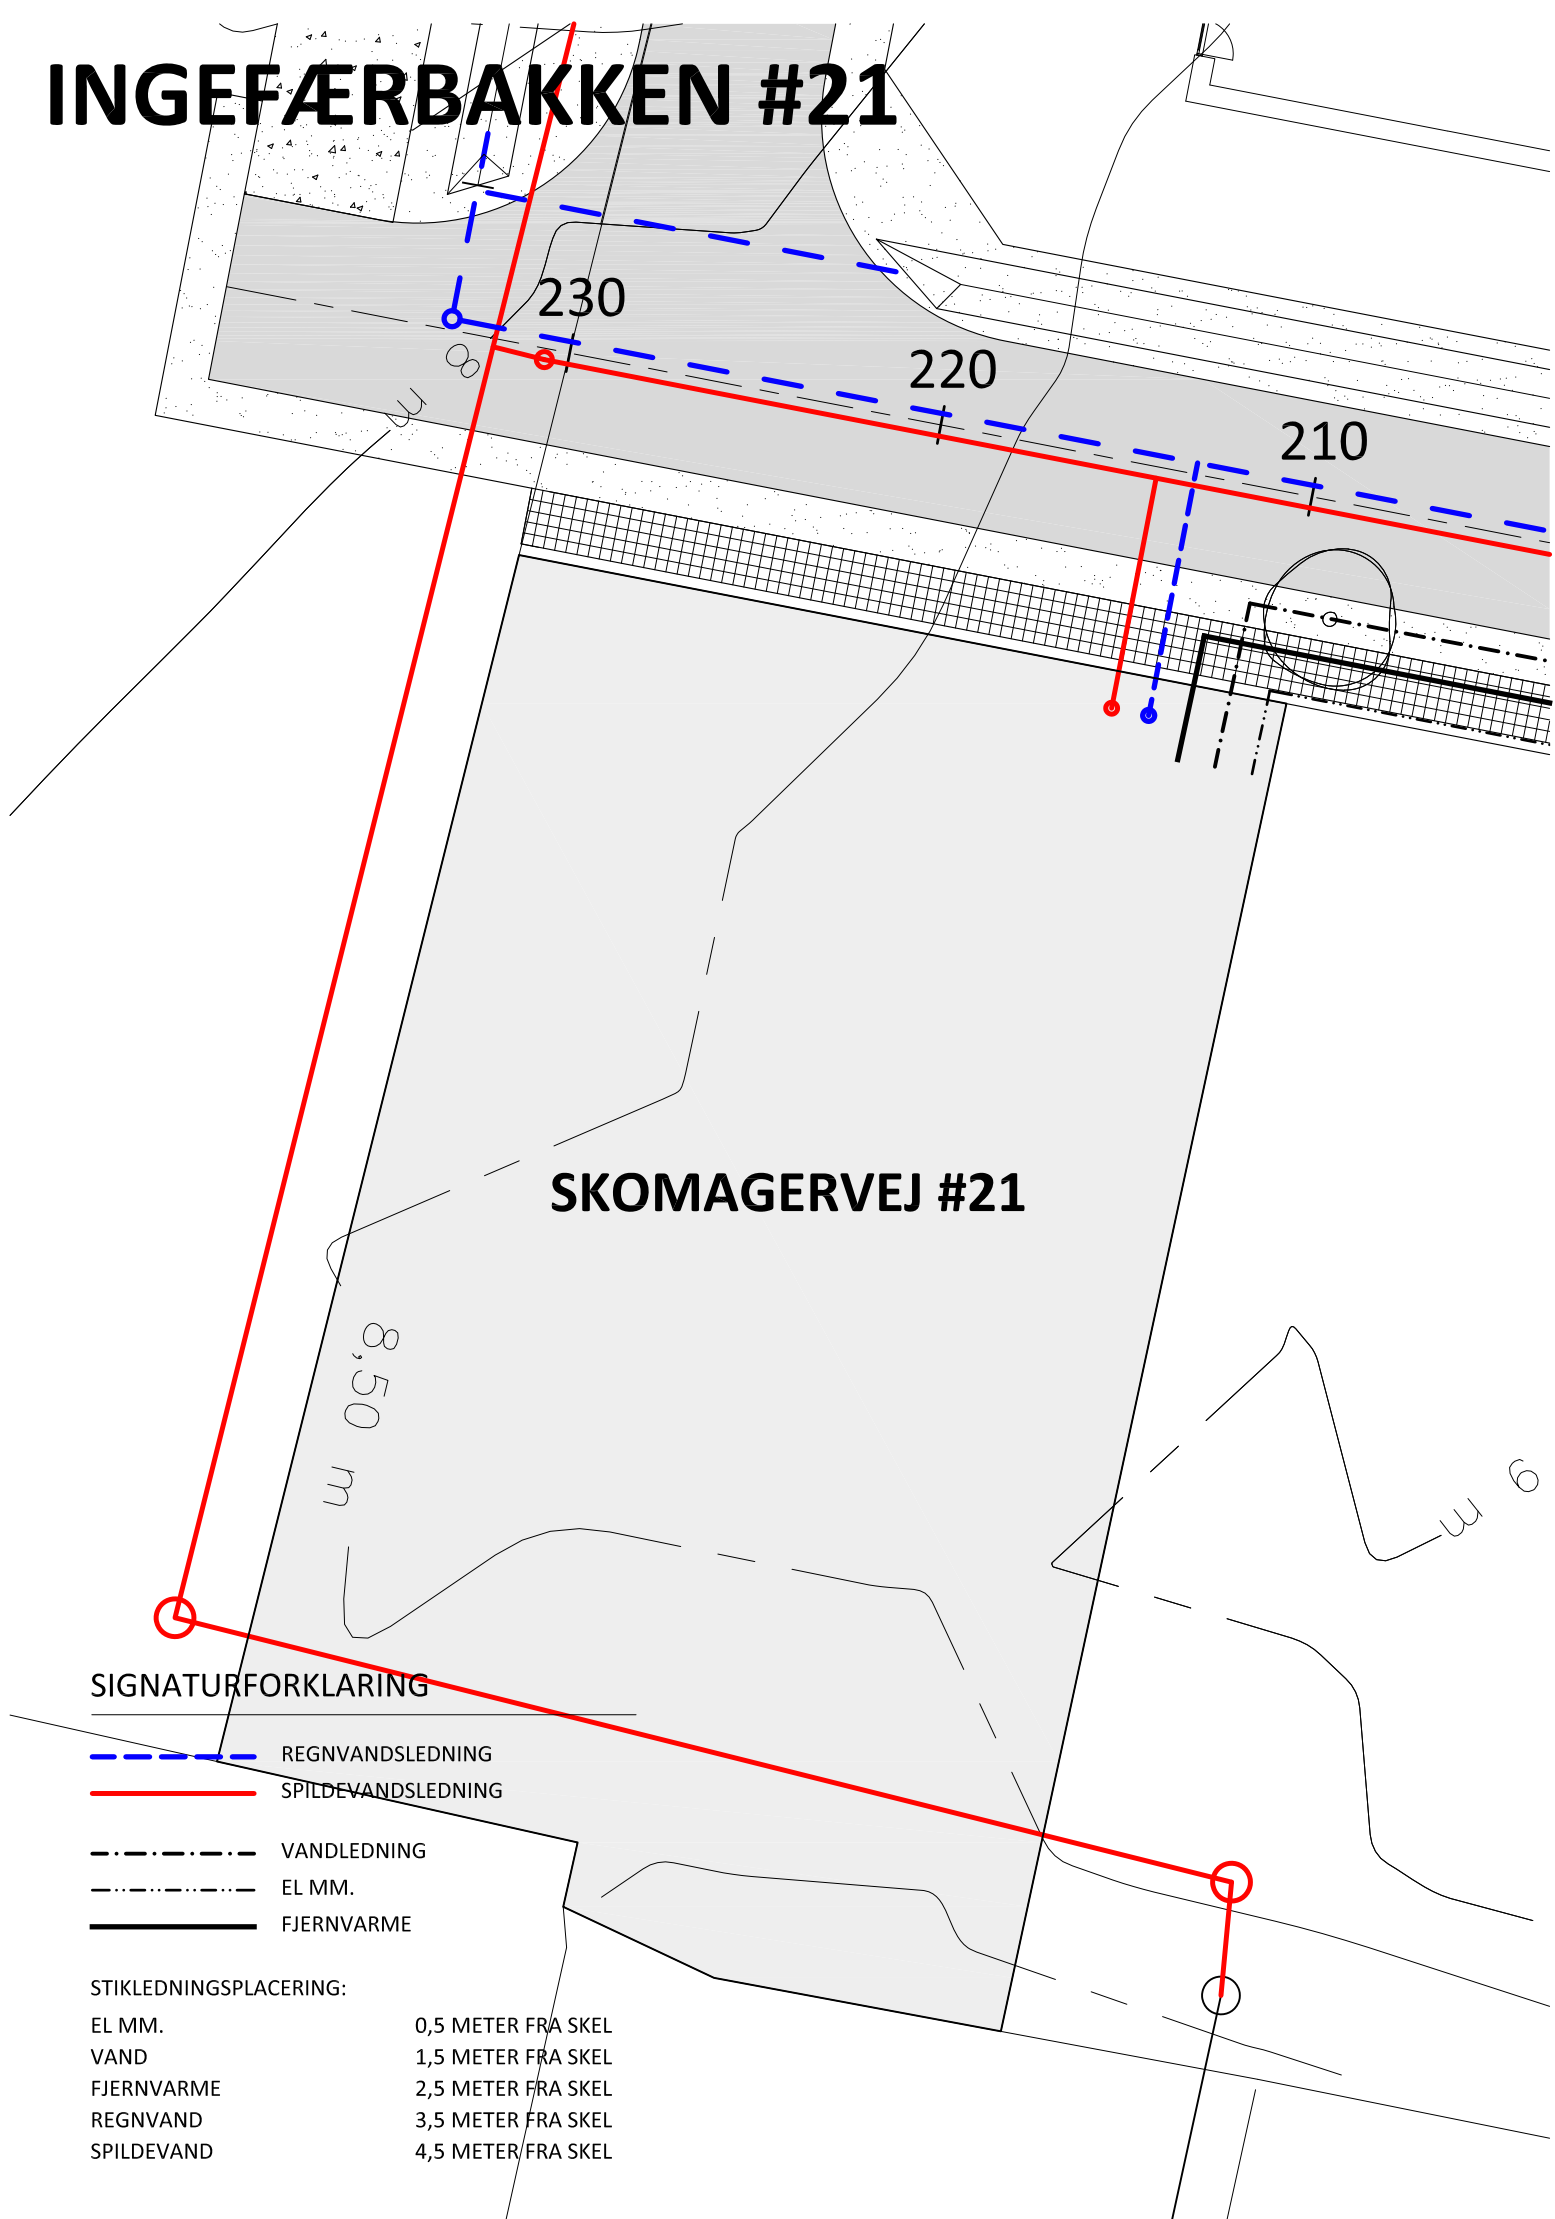

SKOMAGERVEJ #21

SIGNATURFORKLARING

- REGNVANDSLEDNING
- SPILDEVANDSLEDNING
- VANDLEDNING
- EL MM.
- FJERNVARME

STIKLEDNINGSPACERING:

- EL MM. 0,5 METER FRA SKEL
- VAND 1,5 METER FRA SKEL
- FJERNVARME 2,5 METER FRA SKEL
- REGNVAND 3,5 METER FRA SKEL
- SPILDEVAND 4,5 METER FRA SKEL