



**LE34** LANDINSPEKTØRFIRMAET LE34

LE34 Århus Ryhavevej 7 8210 Århus V Tlf. 86 15 90 11  
LE34 Randers Kavalersvej 9 8900 Randers Tlf. 86 42 39 44

**Matr.nr.: 47ae**

**Langkastrup By, Virring**

Randers Kommune

Region Midtjylland

Areal beregnet efter opmåling: 955 m<sup>2</sup>

Kort & Matrikelstyrelsen © Copyright

Kortet er i overensstemmelse med  
registreringen i matriklen

Udfærdiget i december 2007 i anledning af matrikulære ændringer

Målforhold: 1:2000  
Landinspektør j.nr.: 075338a

*Villy K. Fink*  
**Villy K. Fink**

**Landinspektør**


**Dato: 19. december 2007**

KOORDINATLISTE I SYSTEM 34

NR	Y (m)	X (m)	AFM.
132	226216.48	219618.50	G1.J
139	226211.50	219619.76	G1.J
145	226202.78	219515.68	J
147	226198.55	219525.28	G1.J
148	226194.35	219485.08	G1.J
169	226129.60	219478.61	G1.mål
180	226118.11	219477.46	G1.J
182	226114.22	219517.08	G1.J
324	226016.65	219573.08	J
325	226022.61	219547.90	J
328	226026.86	219545.27	J
334	226046.74	219580.29	J
340	226053.36	219551.53	J
342	226060.43	219549.09	J
345	226075.05	219587.07	G1.J
346	226076.70	219552.94	J
348	226081.86	219558.27	G1.J
370	226114.86	219596.61	J
375	226120.39	219572.78	J
379	226124.38	219529.40	J
380	226134.29	219479.08	J
382	226149.83	219531.40	J
383	226152.10	219539.07	J
384	226161.31	219536.34	J
385	226161.72	219481.82	J
387	226174.29	219524.14	J
388	226175.77	219611.20	J
392	226143.23	219533.84	J
393	226126.86	219531.82	J mellempkt.
394	226129.80	219533.64	J mellempkt.
395	226133.06	219534.80	J mellempkt.
396	226136.49	219535.22	J mellempkt.
397	226139.94	219534.89	J mellempkt.
400	226146.42	219541.17	J mellempkt.
401	226141.07	219544.01	J mellempkt.
402	226136.13	219547.52	J mellempkt.
403	226131.70	219551.65	J mellempkt.
404	226127.85	219556.32	J mellempkt.
405	226124.64	219561.46	J mellempkt.
406	226122.14	219566.98	J mellempkt.
92010009	228202.96	223267.83	GI-fikspunkt
93180001	226511.87	212326.89	GI-fikspunkt
93200009	225771.44	220453.13	GI-fikspunkt
93200010	226865.26	220121.57	GI-fikspunkt



Y = 226 100.00

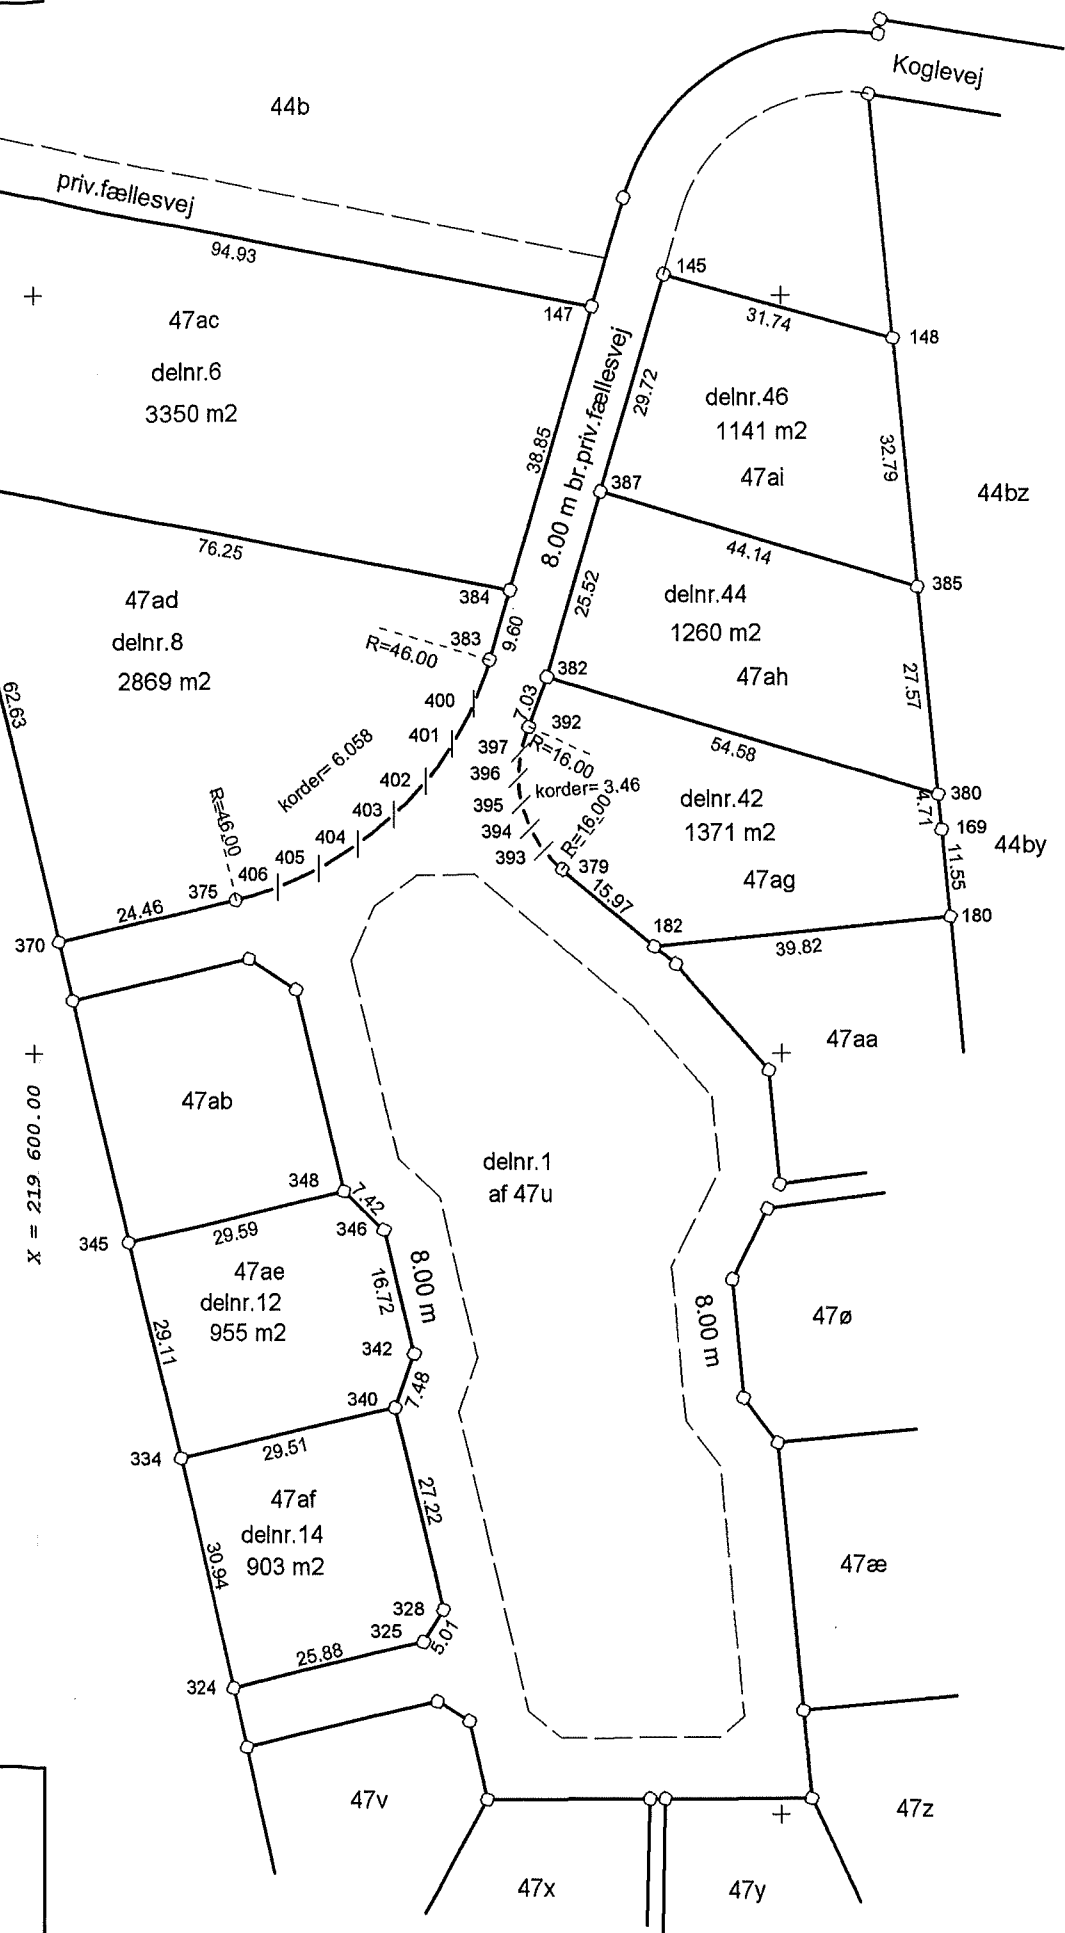

KOGLEVEJ - lokalplan 181

Ejerlav: Langkastrup By, Virring

Kommune: Randers

Opmålt i: juni 2007

Målforhold: 1 : 1000

Lsp. j. nr.: 075338

*Nilly K. Lind*  
Landinspektør

Signaturforklaring:

- B o : Betonskelpæl
- J o : Jernrør med skeltegn
- P o : Plade eller bolt med skeltegn
- gl foran afmærkning = gammel afmærkning
- Mål eller koordinater, der kun er til brug ved indlægningen på matrikelkortet er angivet med klamme.
- Mål eller koordinater, der er overført fra en sag, der tidligere er indsendt til Kort- og Matrikelstyrelsen, er mærket GI.

- B/D o : Betonskelpæl sikret med underjordisk drænrør
- B/J o : Betonskelpæl sikret med underjordisk jernrør
- J/D o : Jernrør sikret med underjordisk drænrør
- J/J o : Jernrør sikret med underjordisk jernrør
- Blindt skel, der ikke bortfalder

Andre signaturer:  
Se DS 104 og 198

idg: S:\2007\U075338\Landinspektør\075338.mbl.bnr