
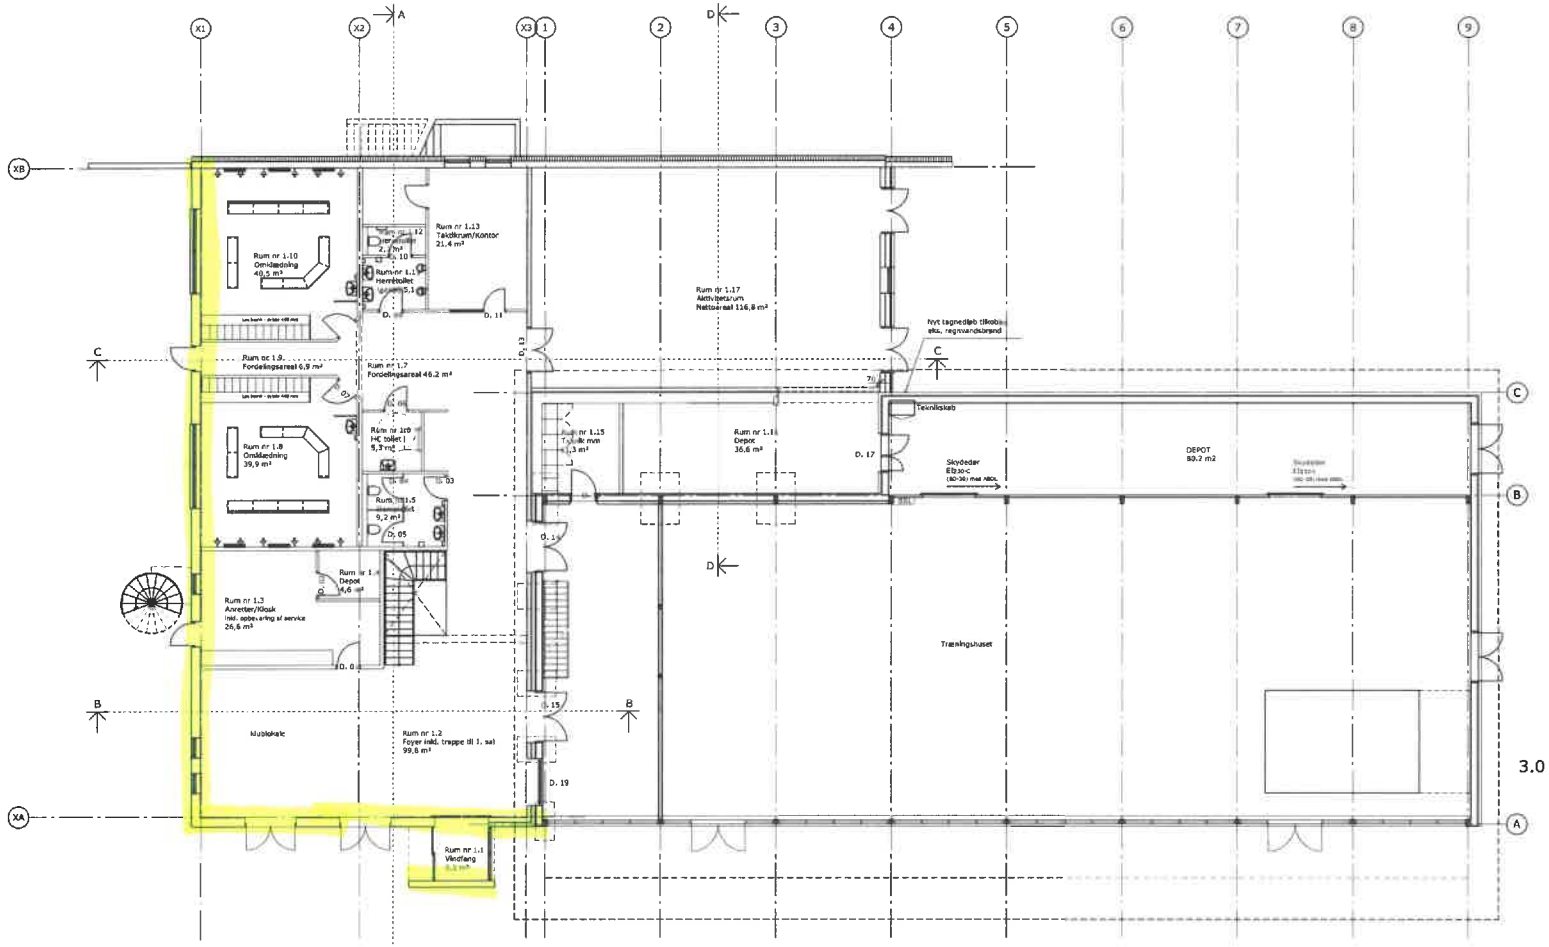


Stueplan
Bruttoareal Etape 2 356,6 m²
Bruttoareal Etape 3 130,3 m²

I alt 486,9 m²

* Etape II *

Byggeherre:	Fonden Træningshuset I Asferg	Telefon: Telefax: E-mail:	
Byggested:	Træningshuset - Etape 2 Søndergade, Asferg 8990 Fårup	Dato: 23.03.2014	Fase: As Built
		Segn.: ATO	Sagsnr: 101-627.11
		Godk.: HV	Mål: 1:100
Tegningens:	Stueplan- Fremtidige forhold	Tegn. nr.:	3.0

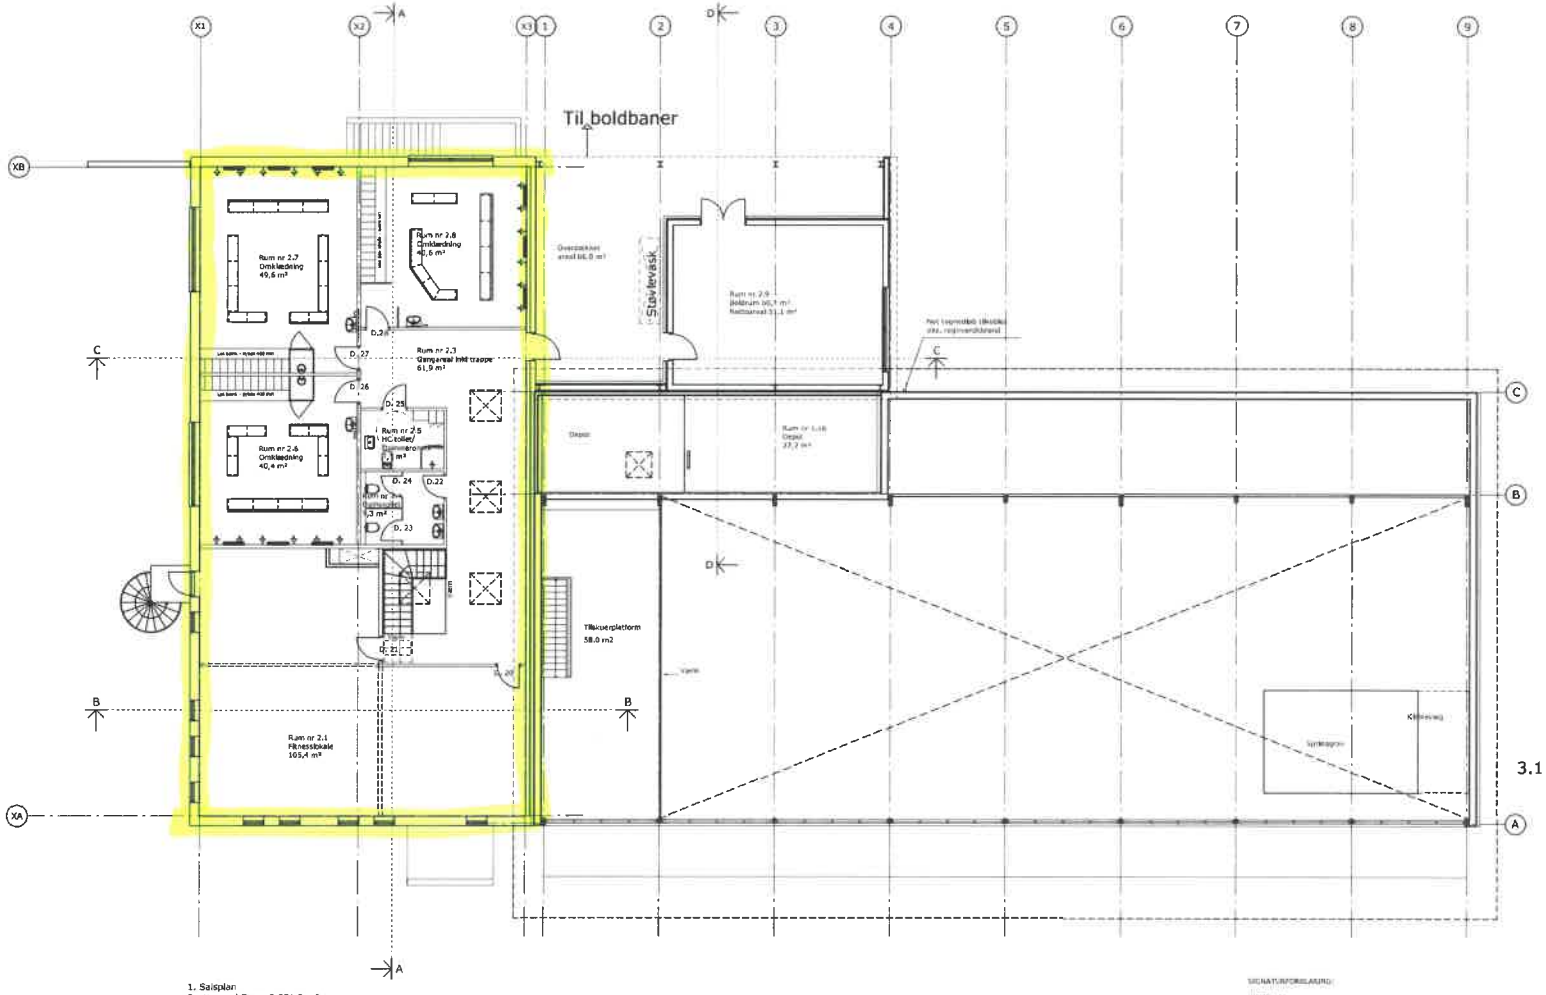

1. Salsplan
Bruttoareal Etape 2 351,8 m²
Bruttoareal Etape 3 60,7 m²
I alt 412,5 m²

Etape II

SIGNATURFORKLARING:

250 mm INSITU støbt væg med 200 mm udvendig isolering

370 mm HUDE Betonelement

200 mm Indvendig betonvæg


150 mm Indvendig bagmur


100 mm Indvendig letbetonvæg


145 mm Skakvæg opbygget af 95 mm skelet og 2 x 12,5 mm gips på hver side


267 mm væg med sleuspleader 18 udvendigt i farve som ekskterende

Bygherre:	Fonden Træningshuset I Asferg	Telefon: Telefax: E-mail:	
Byggesag:	Træningshuset - Etape 2 Søndergade, Asferg 8990 Fårup	Dato: 23.03.2014	Fase: As Built
		Sign.: ATO	Sagsnr.: 101.627.11
		Godk.: HV	Mål: 1:100
Tegningsnavn:	1. Salsplan- Fremtidige forhold	Tegn. nr.:	3.1

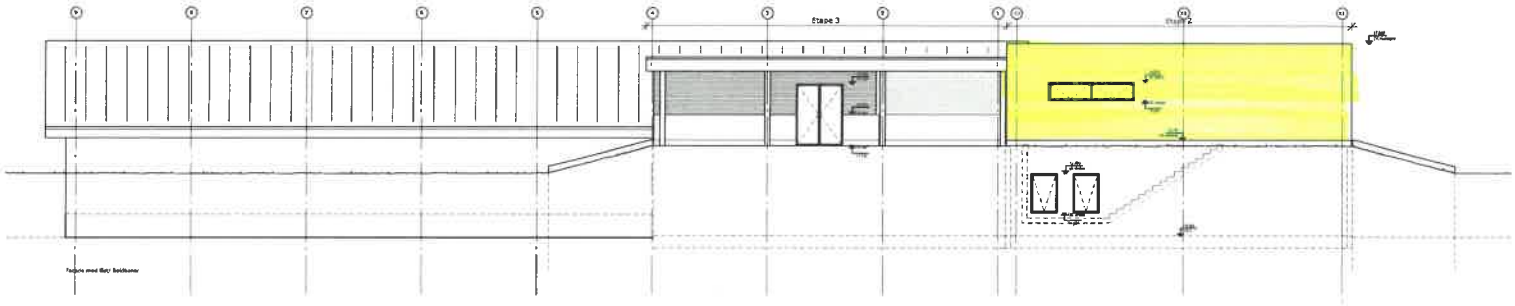

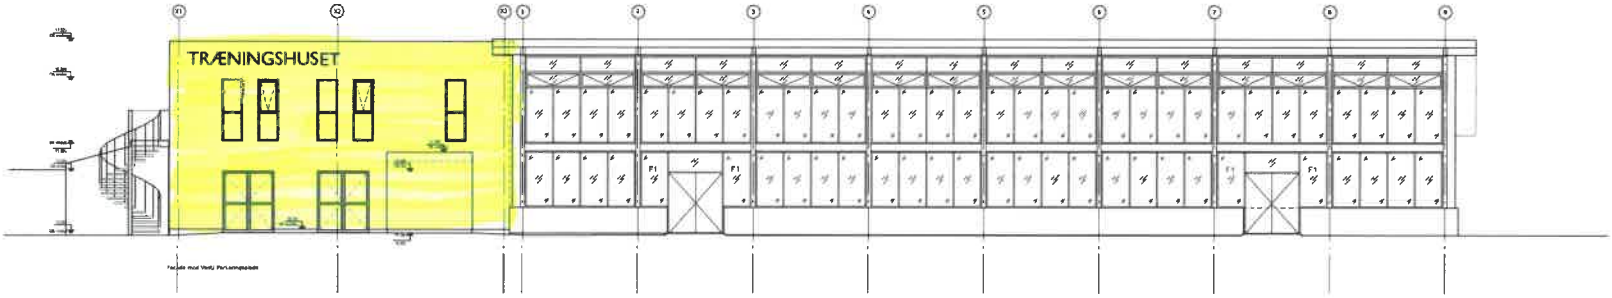

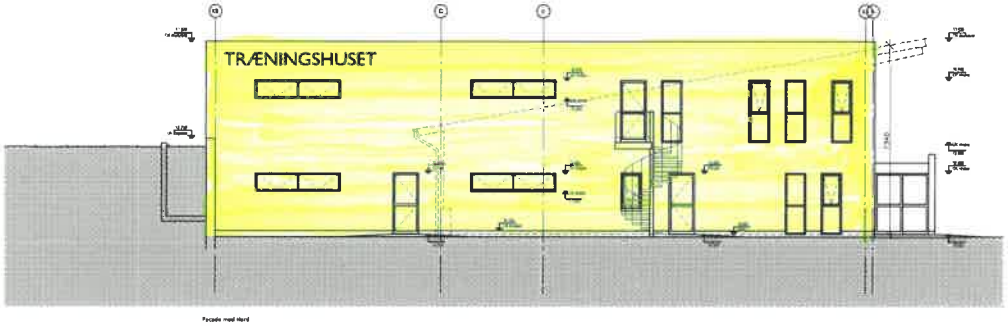

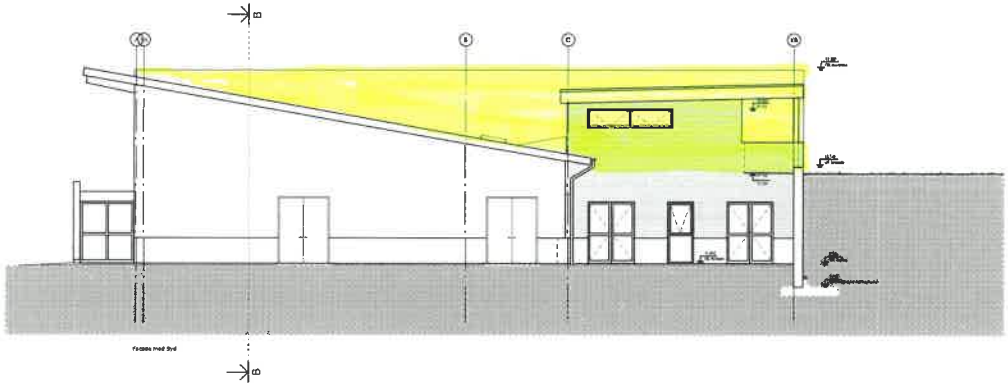

5.0

Byggherre:	Fonden Træningshuset I Asferg	Telefon: Telefax: E-mail:	
Byggested:	Træningshuset - Etape 2 Sendergade, Asferg 8990 Fårup	Dato: 23.03.2014	Fase: As Built
		Sign.: ATO	Sagsnr.: 101.627.11
		Godk: JHV	Mål: 1:100
Tegningsnavn:	Facader	Tegn. nr.	5.0