
STØVRING- MELLERUP IF.
KLUBHUSPROJEKT
ÅR 2000.
ARKITEKT MAA. JØRGEN MØLLER

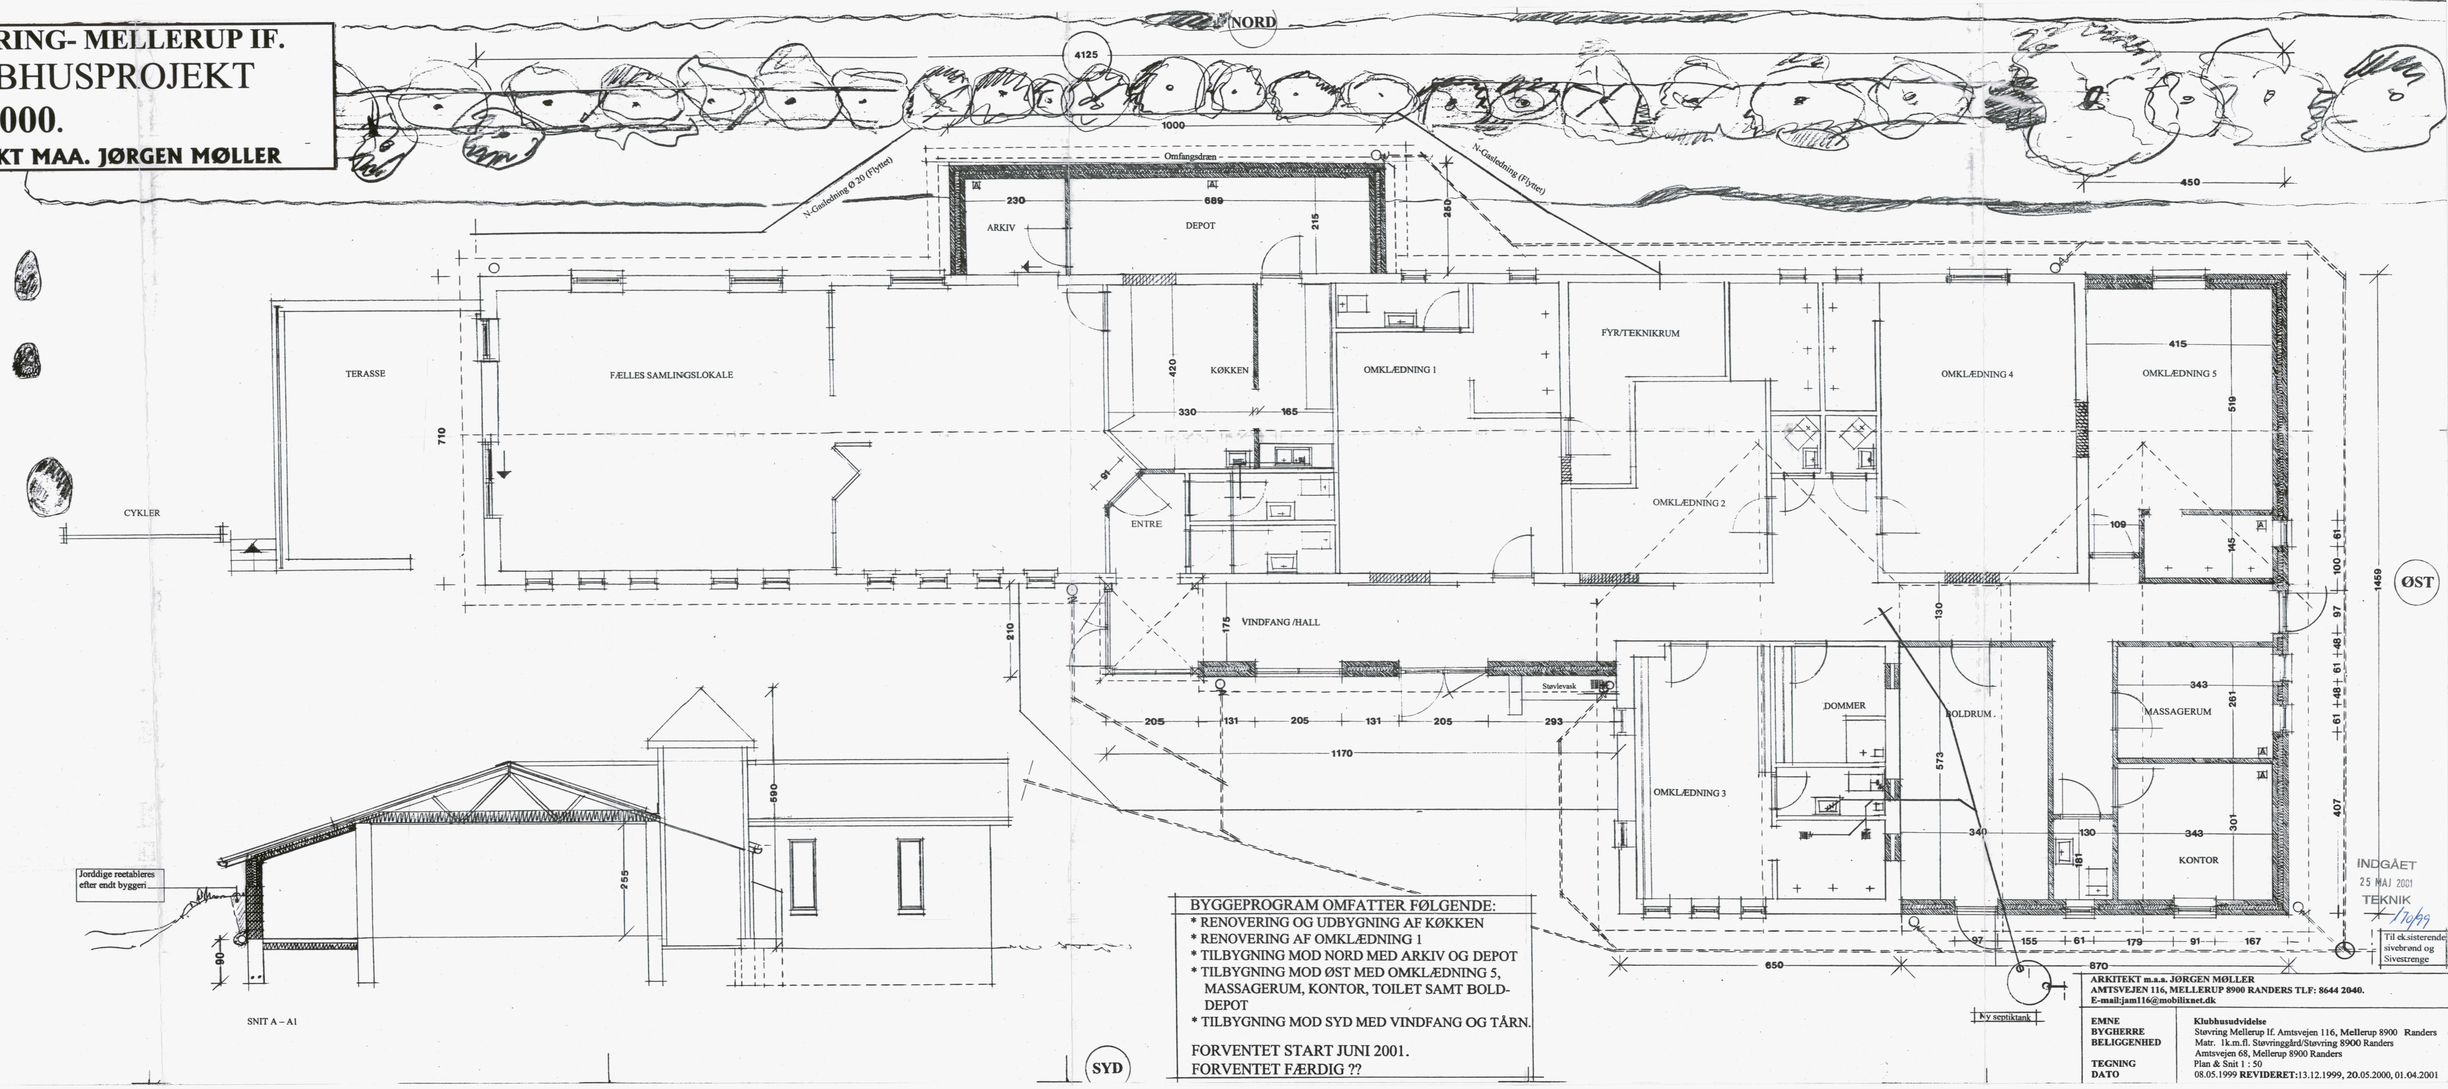

BYGGEPROGRAM OMFATTER FØLGENDE:

* RENOVERING OG UDBYGNING AF KØKKEN
* RENOVERING AF OMKLÆDNING 1
* TILBYGNING MOD NORD MED ARKIV OG DEPOT
* TILBYGNING MOD ØST MED OMKLÆDNING 5, MASSAGERUM, KONTOR, TOILET SAMT BOLD-DEPOT
* TILBYGNING MOD SYD MED VINDFANG OG TÅRN.

FORVENTET START JUNI 2001.
FORVENTET FÆRDIG ??

INDGÅET
25 MAJ 2001
TEKNIK

Til eksisterende sivebrønd og Sivestrenge

ARKITEKT m.a.a. JØRGEN MØLLER
AMTSVEJEN 116, MELLERUP 8900 RANDERS TLF: 8644 2040.
E-mail:jam116@mobilixnet.dk


EMNE	**Klubhusudvidelse**
BYGHERRE	Støvring Mellerup If. Amtsvejen 116, Mellerup 8900 Randers
BELIGGENHED	Matr. 1k.m.fl. Støvringgård/Støvring 8900 Randers Amtsvejen 68, Mellerup 8900 Randers
TEGNING	Plan & Snit 1 : 50
DATO	08.05.1999 **REVIDERET:**13.12.1999, 20.05.2000, 01.04.2001

0 50 100 Udplottet i 1:1 er denne lineal 100 mm.
Dansk Scanning A/S

STØVRING- MELLERUP IF.

KLUBHUSPROJEKT
ÅR 2000.

ARKITEKT MAA. JØRGEN MØLLER

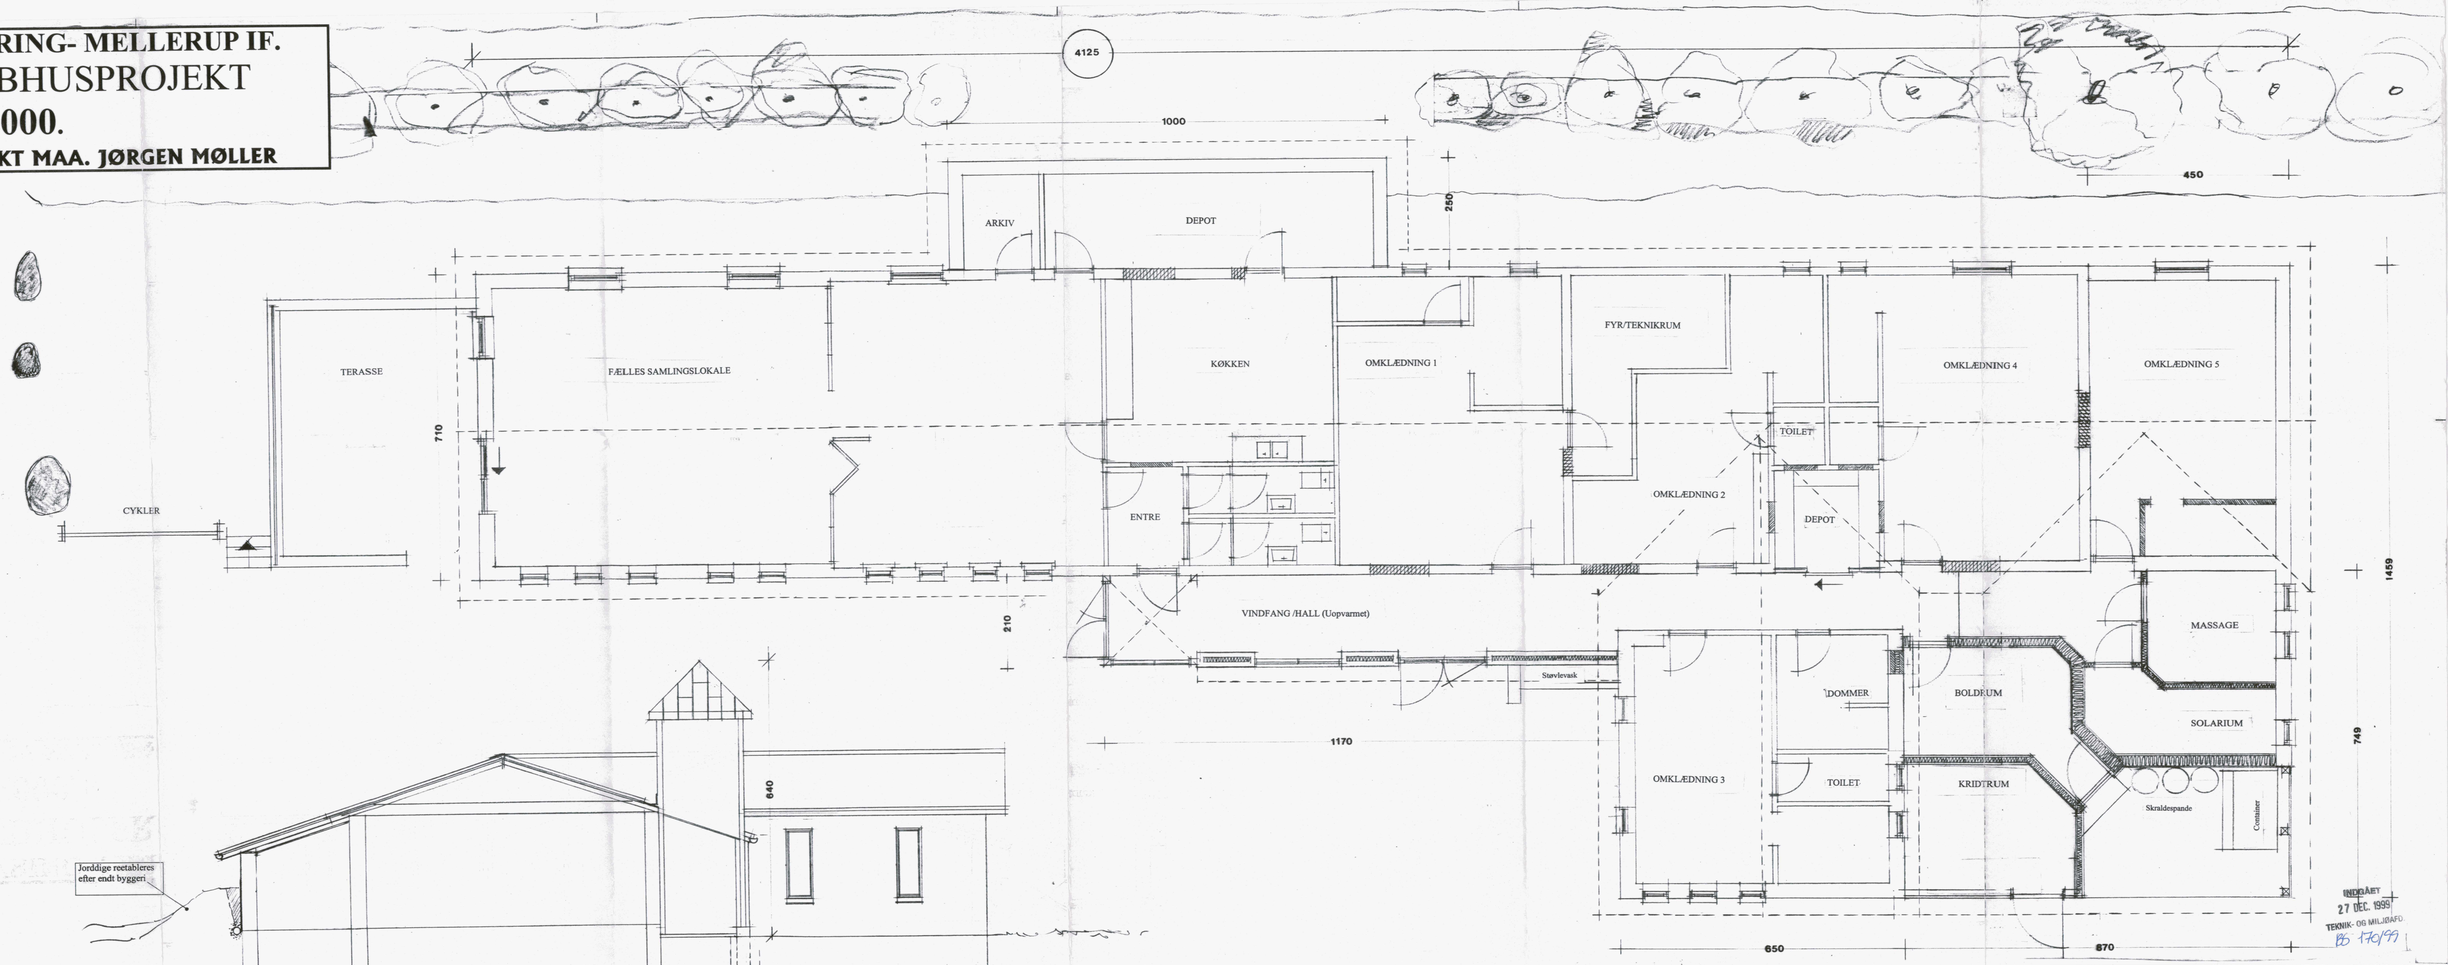

SNIT A – A1

INDGÅET
27 DEC. 1999
TEKNIK- OG MILJØAFD.
BB 170/99

ARKITEKT m.a.a. JØRGEN MØLLER
AMTSVEJEN 116, MELLERUP 8900 RANDERS TLF: 8644 2040

EMNE	**Klubhusudviddelse**
BYGHERRE	Støvring Mellerup Idrætsforening, Amtsvejen 116, Mell. 8900 Rand.
BELIGGENHED	Matr. 1K mfl. Støvringgård/Støvring, Amtsvejen 68, Mellerup
TEGNING	Grundplan &Snit **MÅL:** 1 : 50
DATO	08.05. 1999 **REVIDERET:**13.12.1999

0 50 100 Udplottet i 1:1 er denne lineal 100 mm.

Dansk Scanning A/S