HIKC Omkæd. og gymnastiksal



Hjemme i Hornbæk
HORNBÆK
IDRÆT & KULTURCENTER

Randers
Arkitekten

Dato 14.10.2026

Sagsnr. 26.344

PLACERING



OMRÅDET


Midtbyen	3.600M
Bus	75M
Skoler	
Hornbæk Skole	400M
C.la Cours Skole	2.400M
Vestervangsskolen	2.200M
Randers Regnskov	3.500M
Doktorparken	1.300M
Ladegårdsbækken	100M
E45	8.900M
Randers Banegård	2.850M
Randers Arena	2.300M
Aarhus C	39.000M

Indeholder data fra (CC BY) Styrelsen for Dataforsyning og Infrastruktur og (CC BY) GeoDanmark - Juni 2026



Visualisering er vejledende

SITUATIONSPLAN

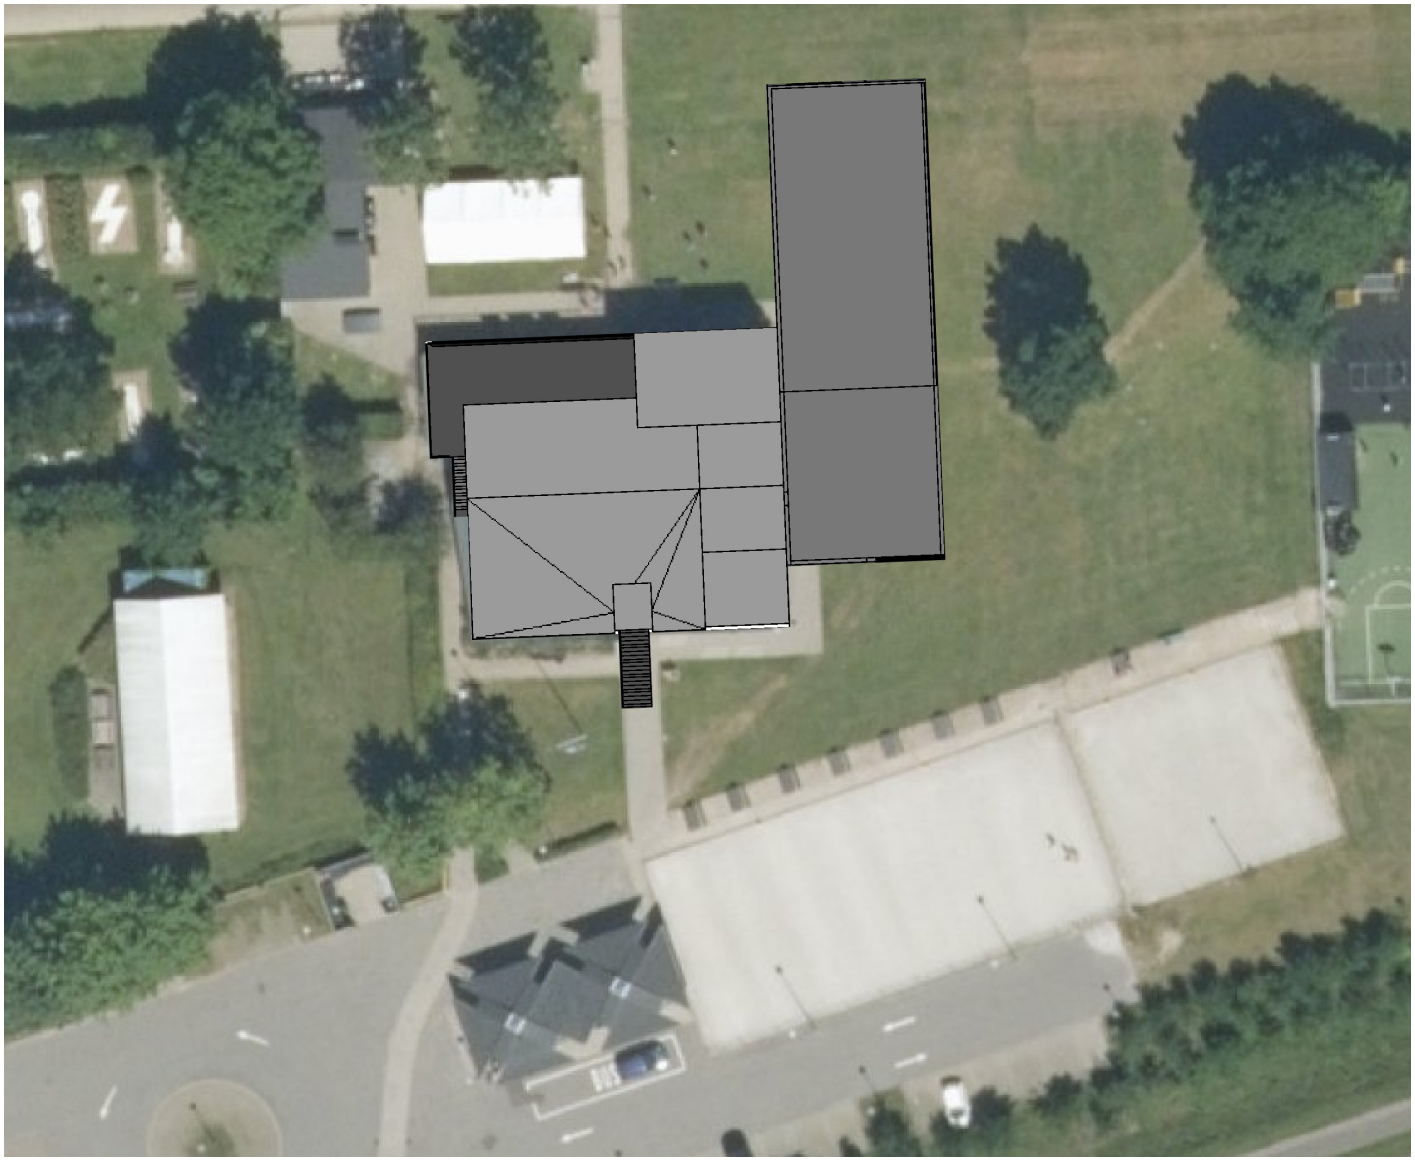

AREALOPGØRELSE
Adresse: *Gamle Viborgvej 50, 8920 Randers NV*
Matr.nr.: *5l Over Hornbæk By, Hornbæk* *69.720 m²*

Gældende lokalplan:
Lokalplan nr. 620, Boliger og Idrætsanlæg i Over Hornbæk

Arealopgørelse

Nybyg

Stueplan	430 m²
Total	430 m²

Note:
Der tages forbehold for grundarealer og afstandskrav til skel samt arealberegninger.

En landinspektør skal, i det omfang det er nødvendigt, bistå med situationsplan med oplysninger om servitutter, landzone, naturområde, oversigtslinjer, bygge- og beskyttelseslinjer, administrative grænser, passage, højdetillæg og højdekoter.

Der tages forbehold for krav fra myndigheder.


Der tages forbehold for brand.

Der tages forbehold for skiltepolitik.

Alle mål skal kontrolleres på stedet.

Indeholder data fra (CC BY) Styrelsen for Dataforsyning og Infrastruktur og (CC BY) GeoDanmark - Juni 2026

Situationsplan 1:750

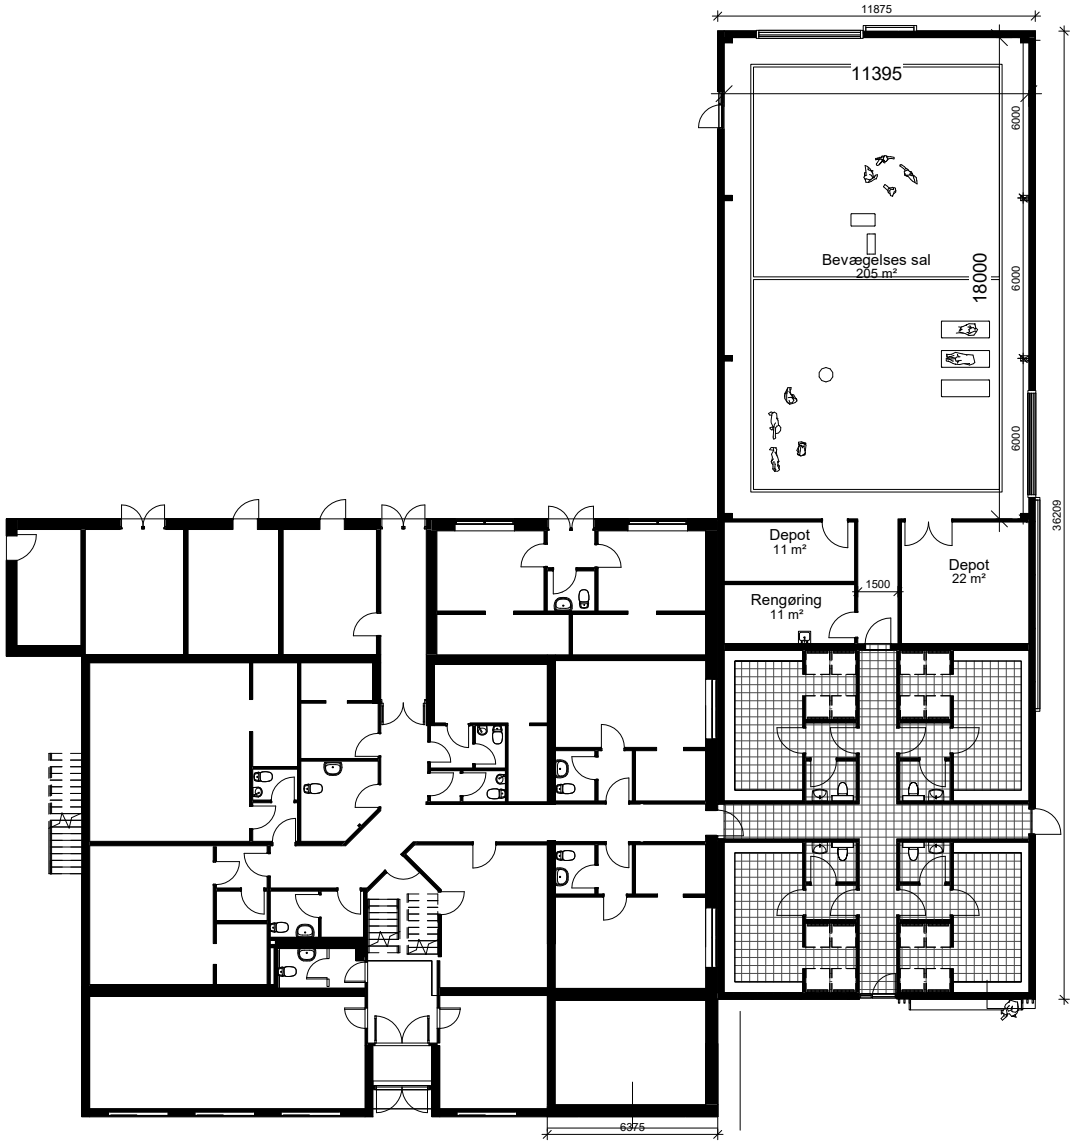


Oversigt stueplan

1:200




Visualisering er vejledende

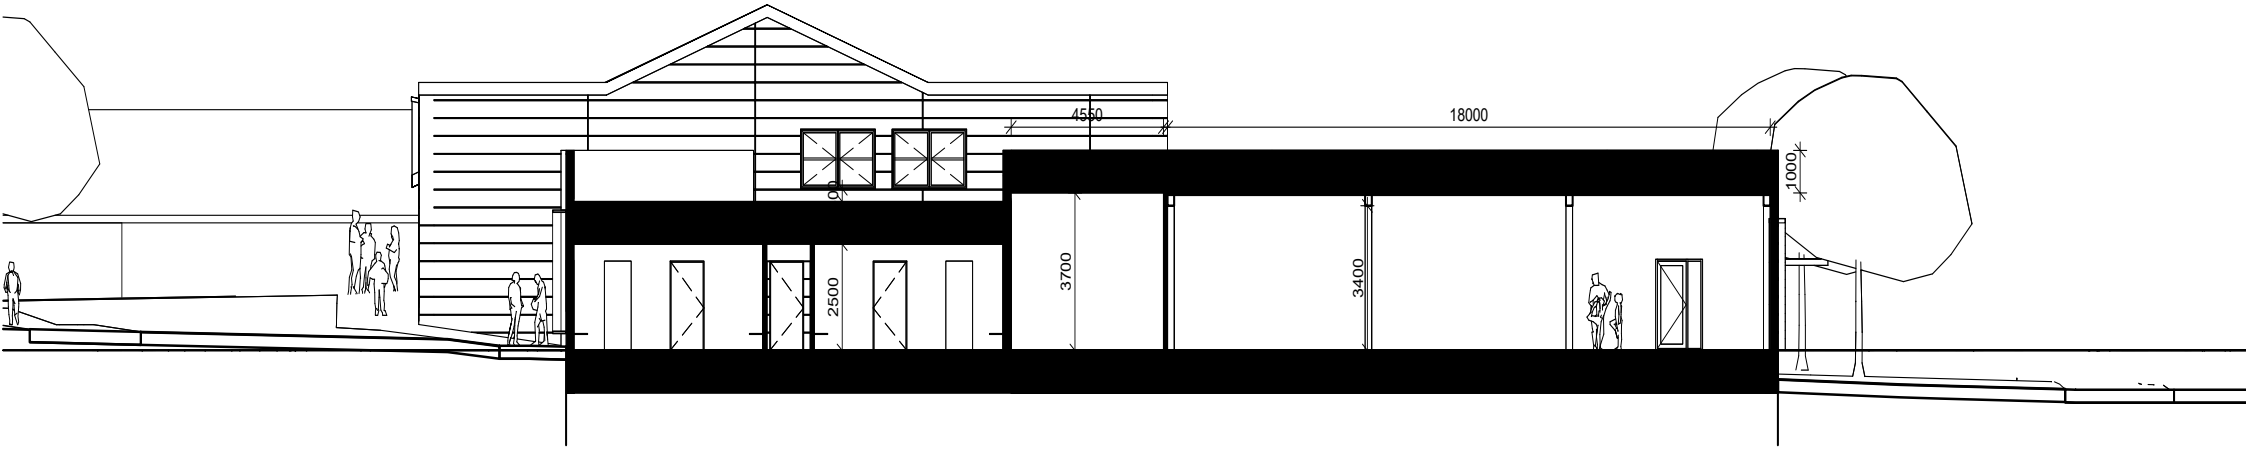

1:200




Visualisering er vejledende

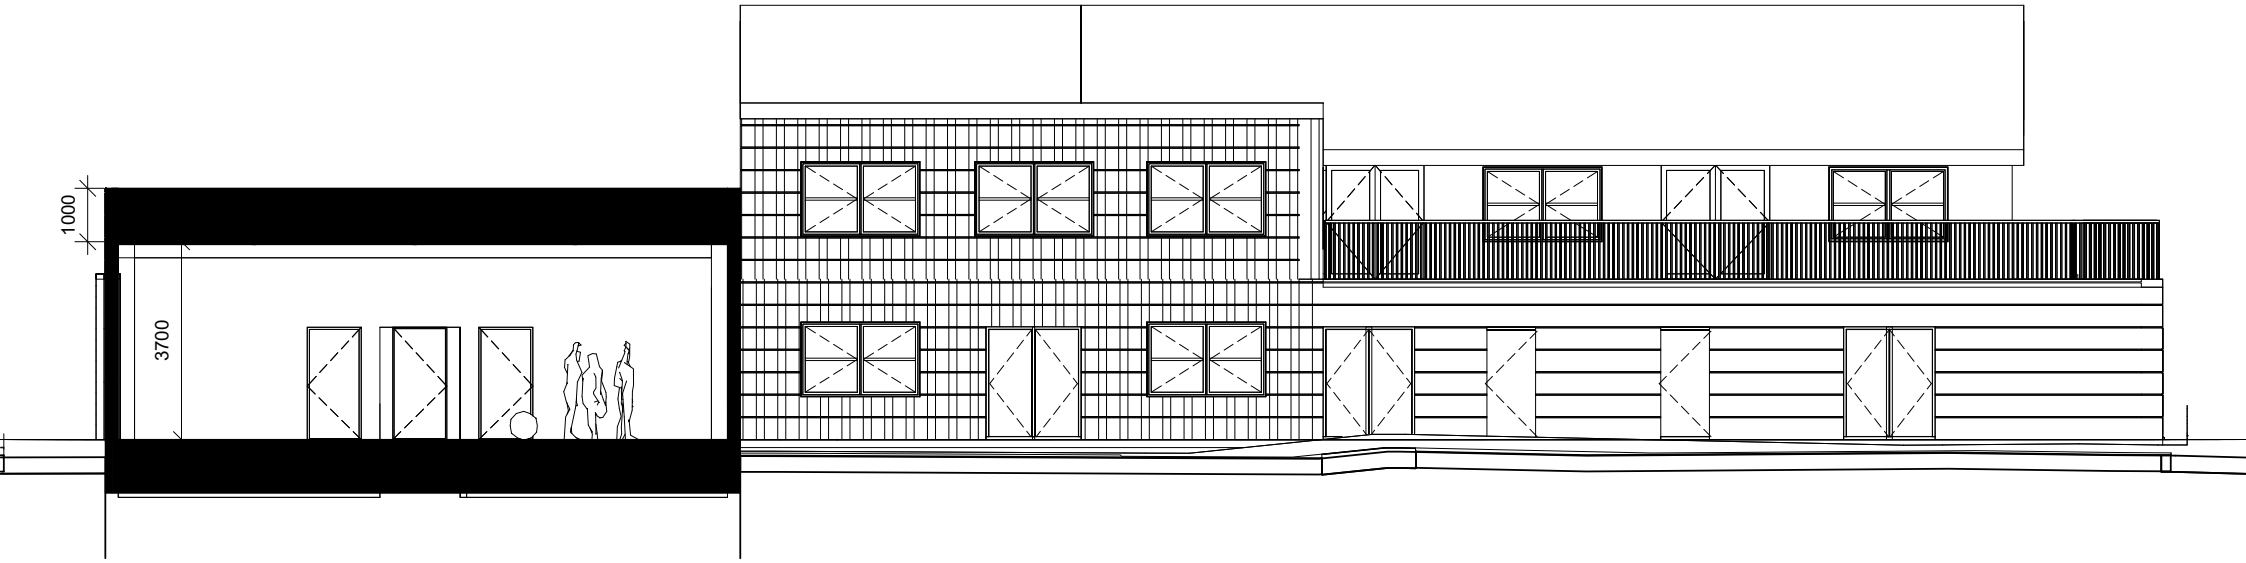


1:100



Visualisering er vejledende

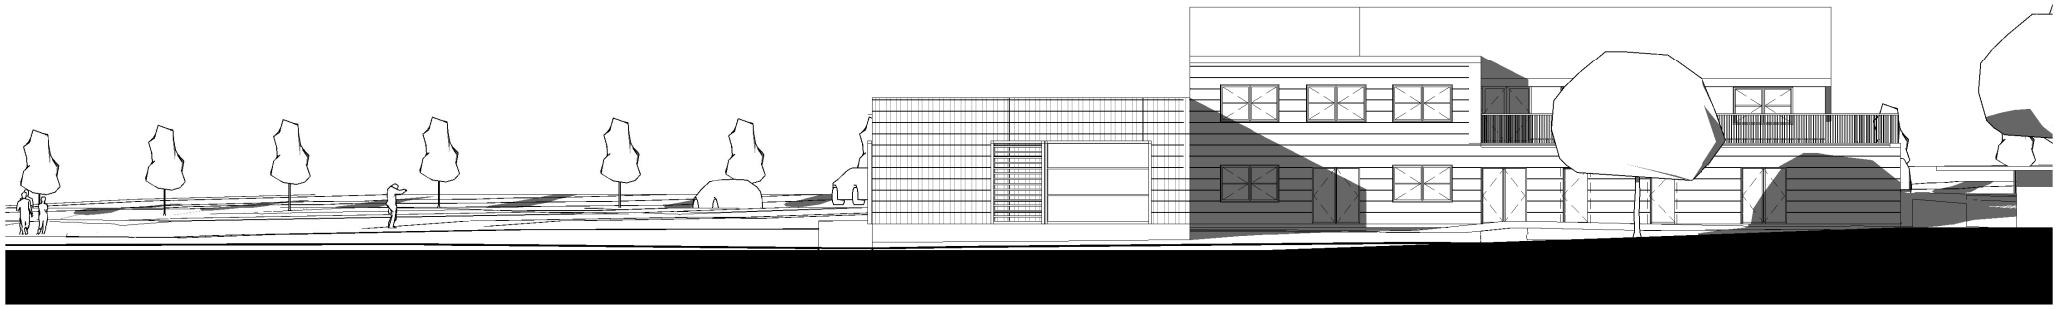

Nord

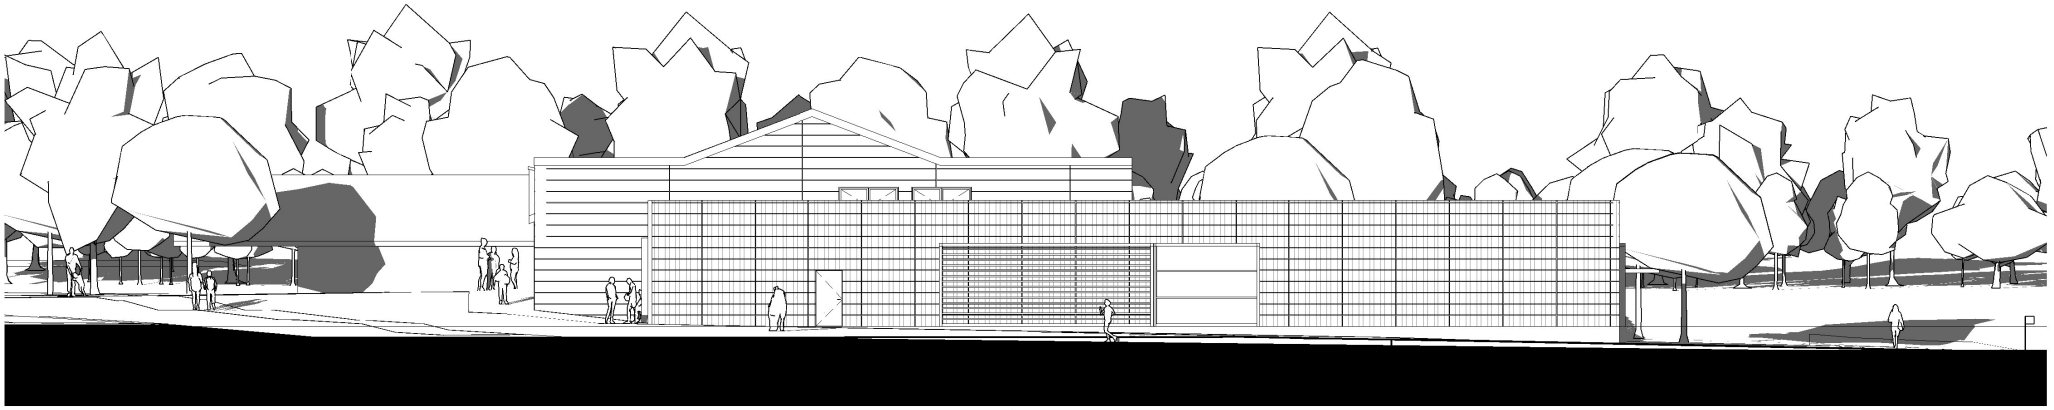


Øst


1:200



Visualisering er vejledende

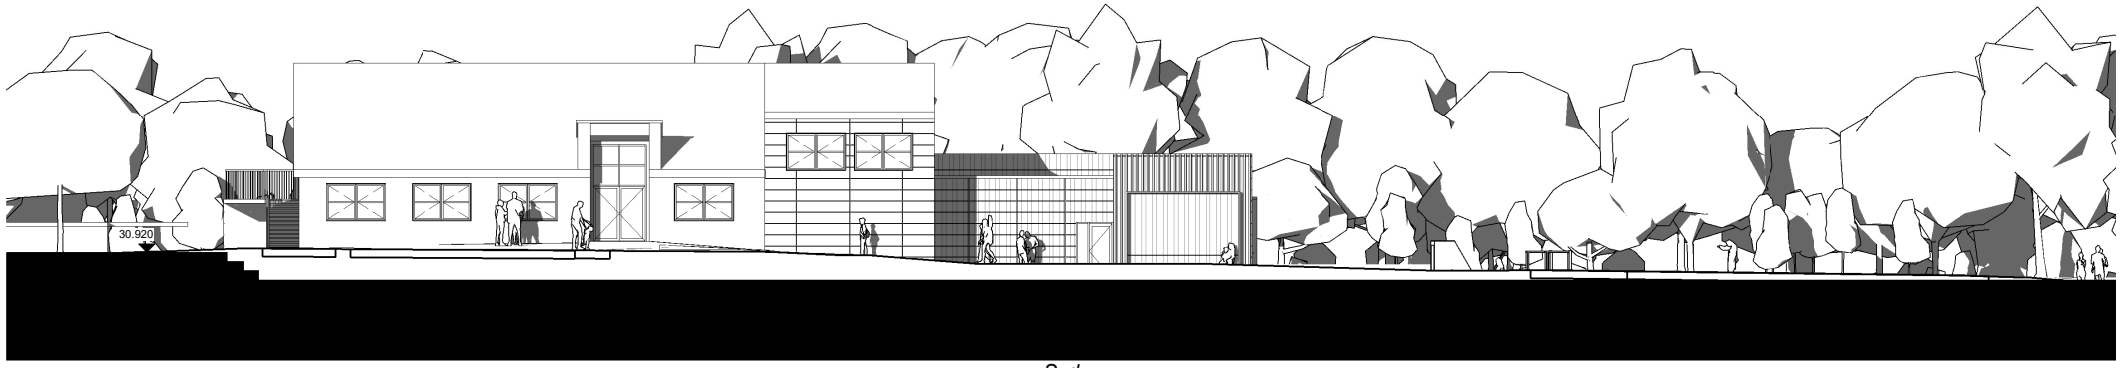

Syd

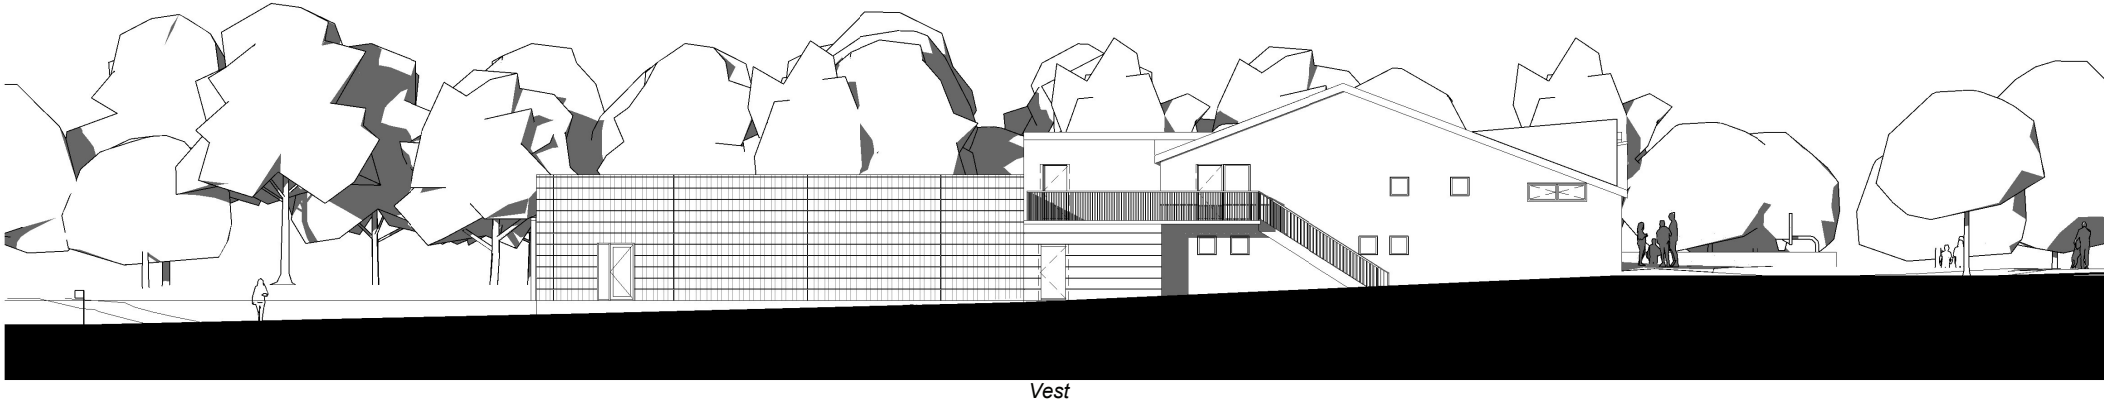

Vest

1:200

Randers Arkitekten A/S
Vestervold 4 st.
8900 Randers C
Tlf +45 43 11 35 11
info@RandersArkitekten.dk

Randers
Arkitekten