

Gudenå OS Tange Sø

2023 Regulativ

Opmåling udført af Orbicon/WSP 2020


Teoretisk skikkelse 2023, st. 16.675 - 22.763



Bilag 3.1.side 1

- Teoretisk skikkelse 2023
- Terræn højre
- Terræn venstre
- Bund, opmålt 2020

Kote i m DVR90 1:50

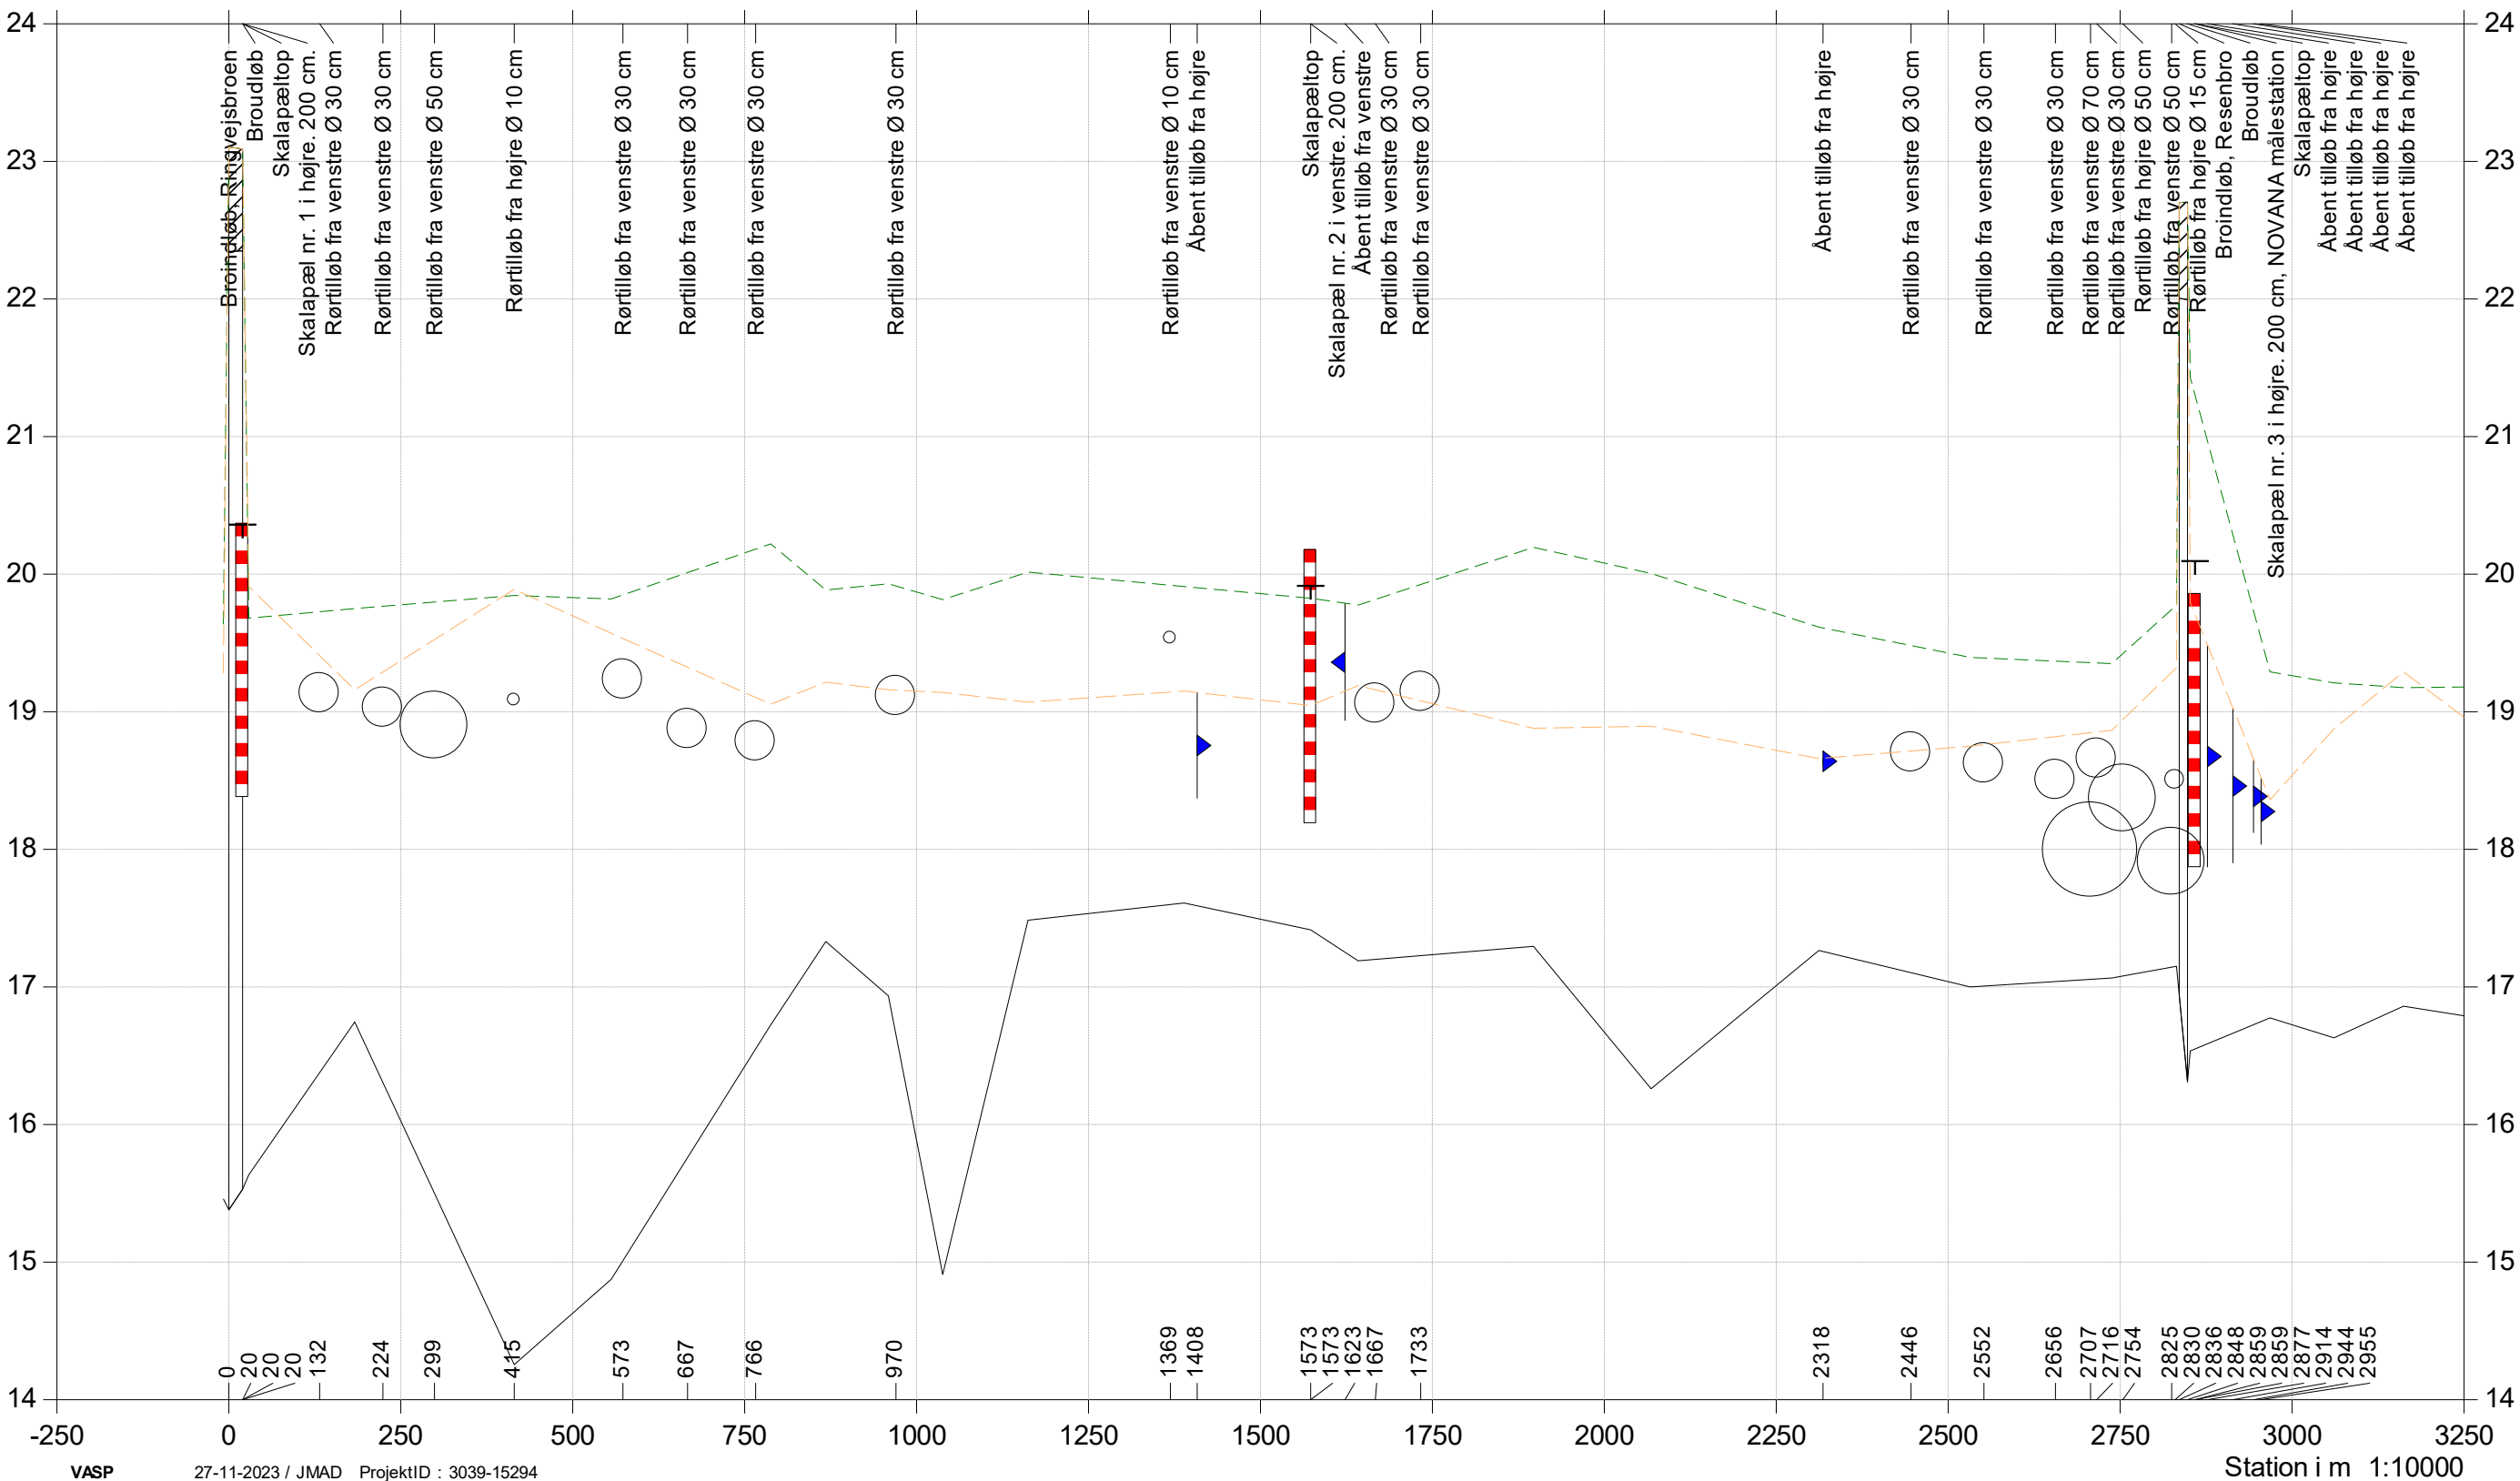

VASP

27-11-2023 / JMAD ProjektID : 3039-15294

Station i m 1:10000

Gudenå OS Tange Sø

2023 Regulativ

Opmåling udført af Orbicon/WSP 2020


Teoretisk skikkelse 2023, st. 16.675 - 22.763

- Teoretisk skikkelse 2023
- Terræn højre
- Terræn venstre
- Bund, opmålt 2020



Bilag 3.1.side 2

Kote i m DVR90 1:50

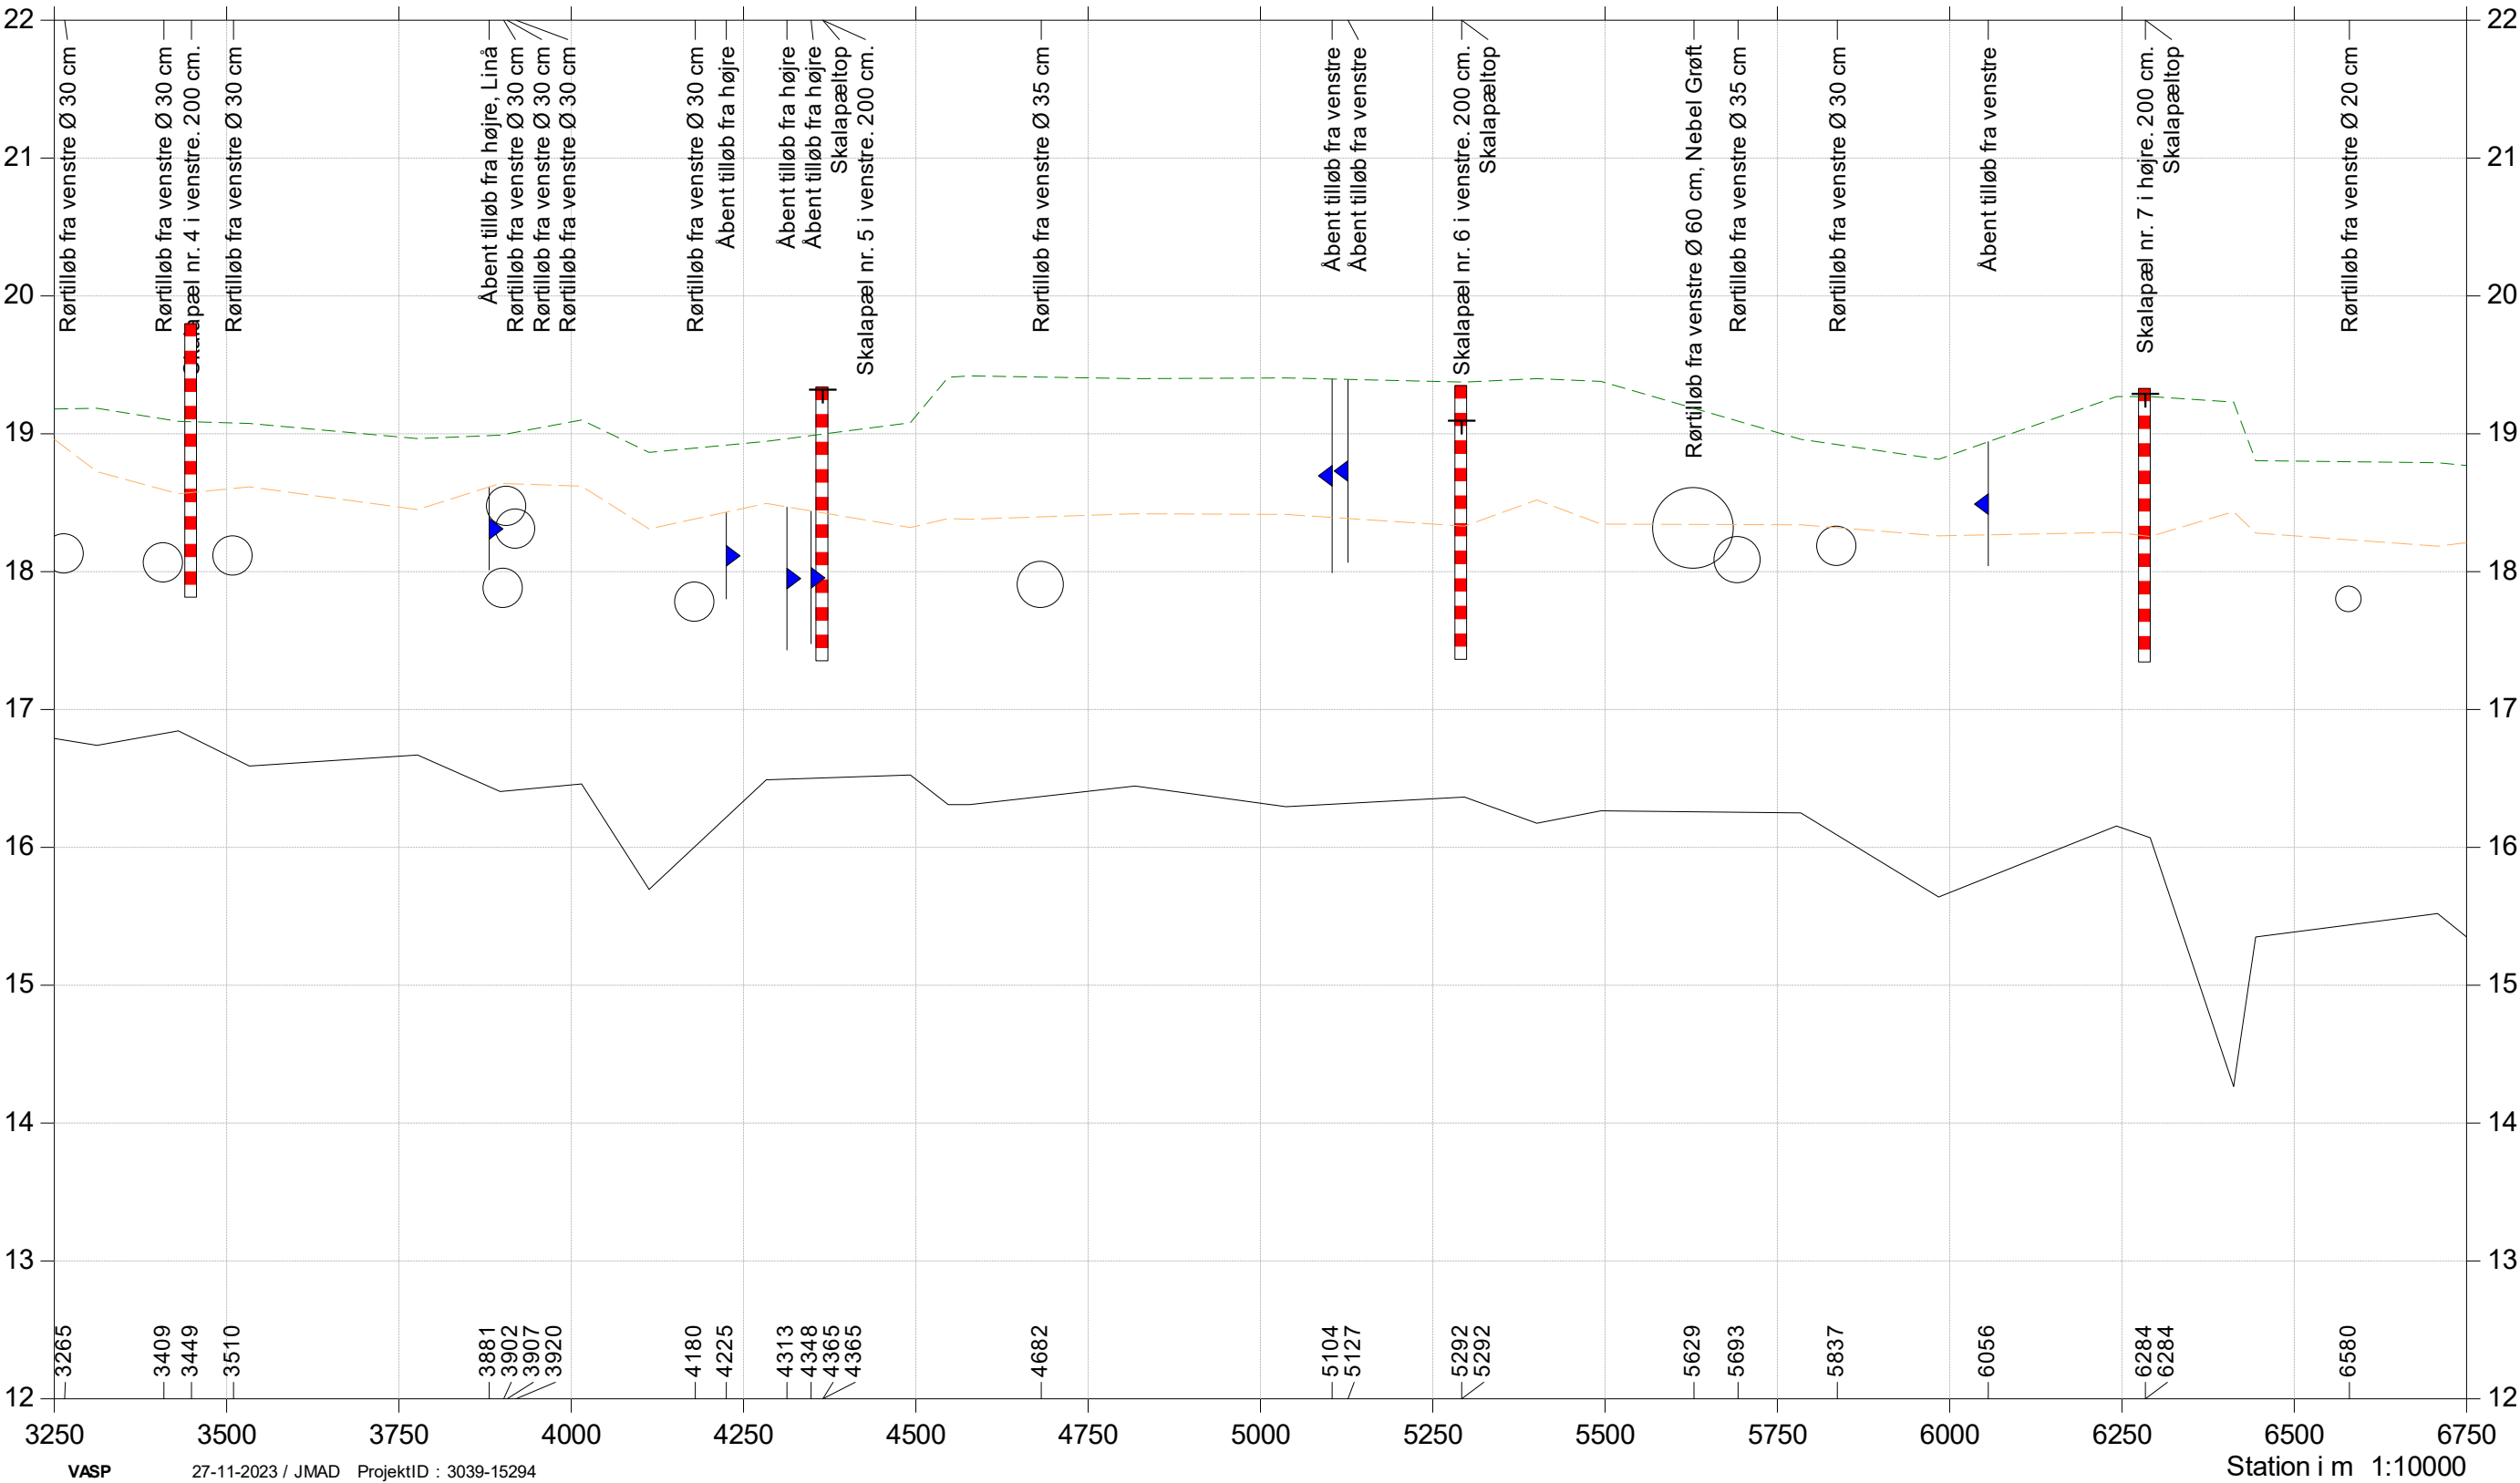

Station i m 1:10000

Gudenå OS Tange Sø

2023 Regulativ

Opmåling udført af Orbicon/WSP 2020


Teoretisk skikkelse 2023, st. 16.675 - 22.763



Bilag 3.1.side 4

- Teoretisk skikkelse 2023
- Terræn højre
- Terræn venstre
- Bund, opmålt 2020

Kote i m DVR90 1:50

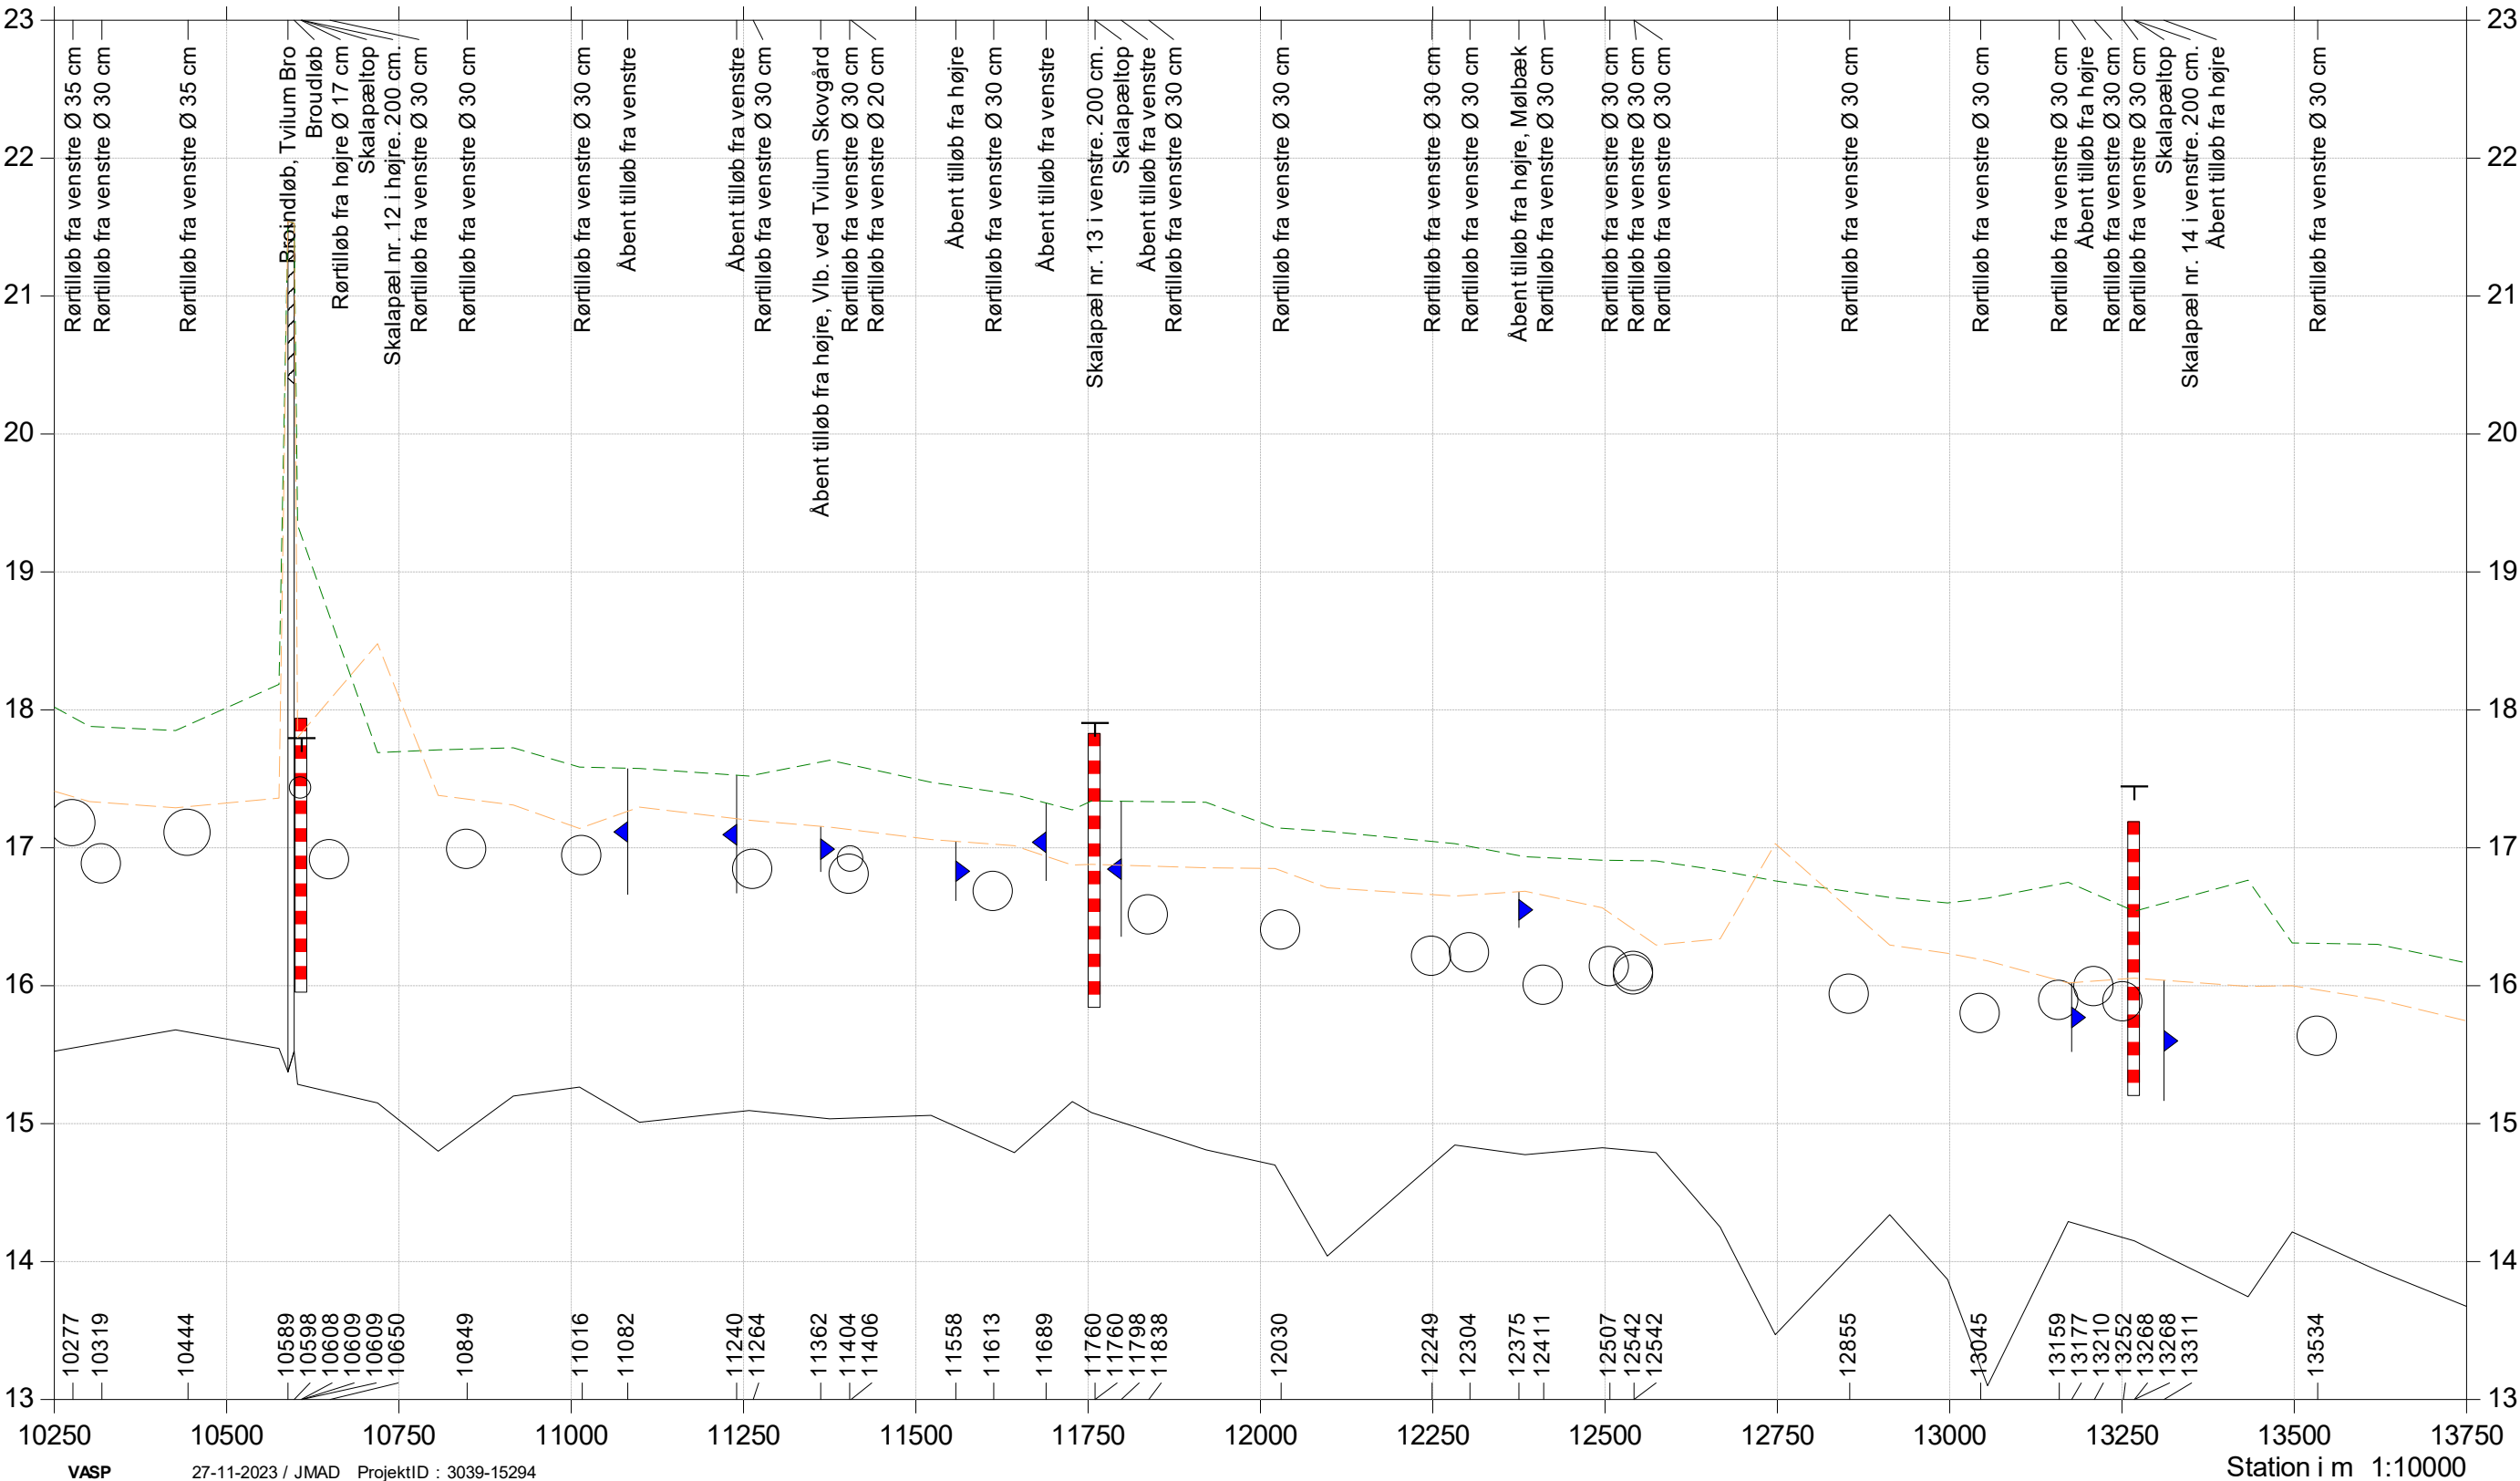

Gudenå OS Tange Sø

2023 Regulativ

Opmåling udført af Orbicon/WSP 2020


Teoretisk skikkelse 2023, st. 16.675 - 22.763




Bilag 3.1.side 5

- Teoretisk skikkelse 2023
- Terræn højre
- Terræn venstre
- Bund, opmålt 2020

Kote i m DVR90 1:50

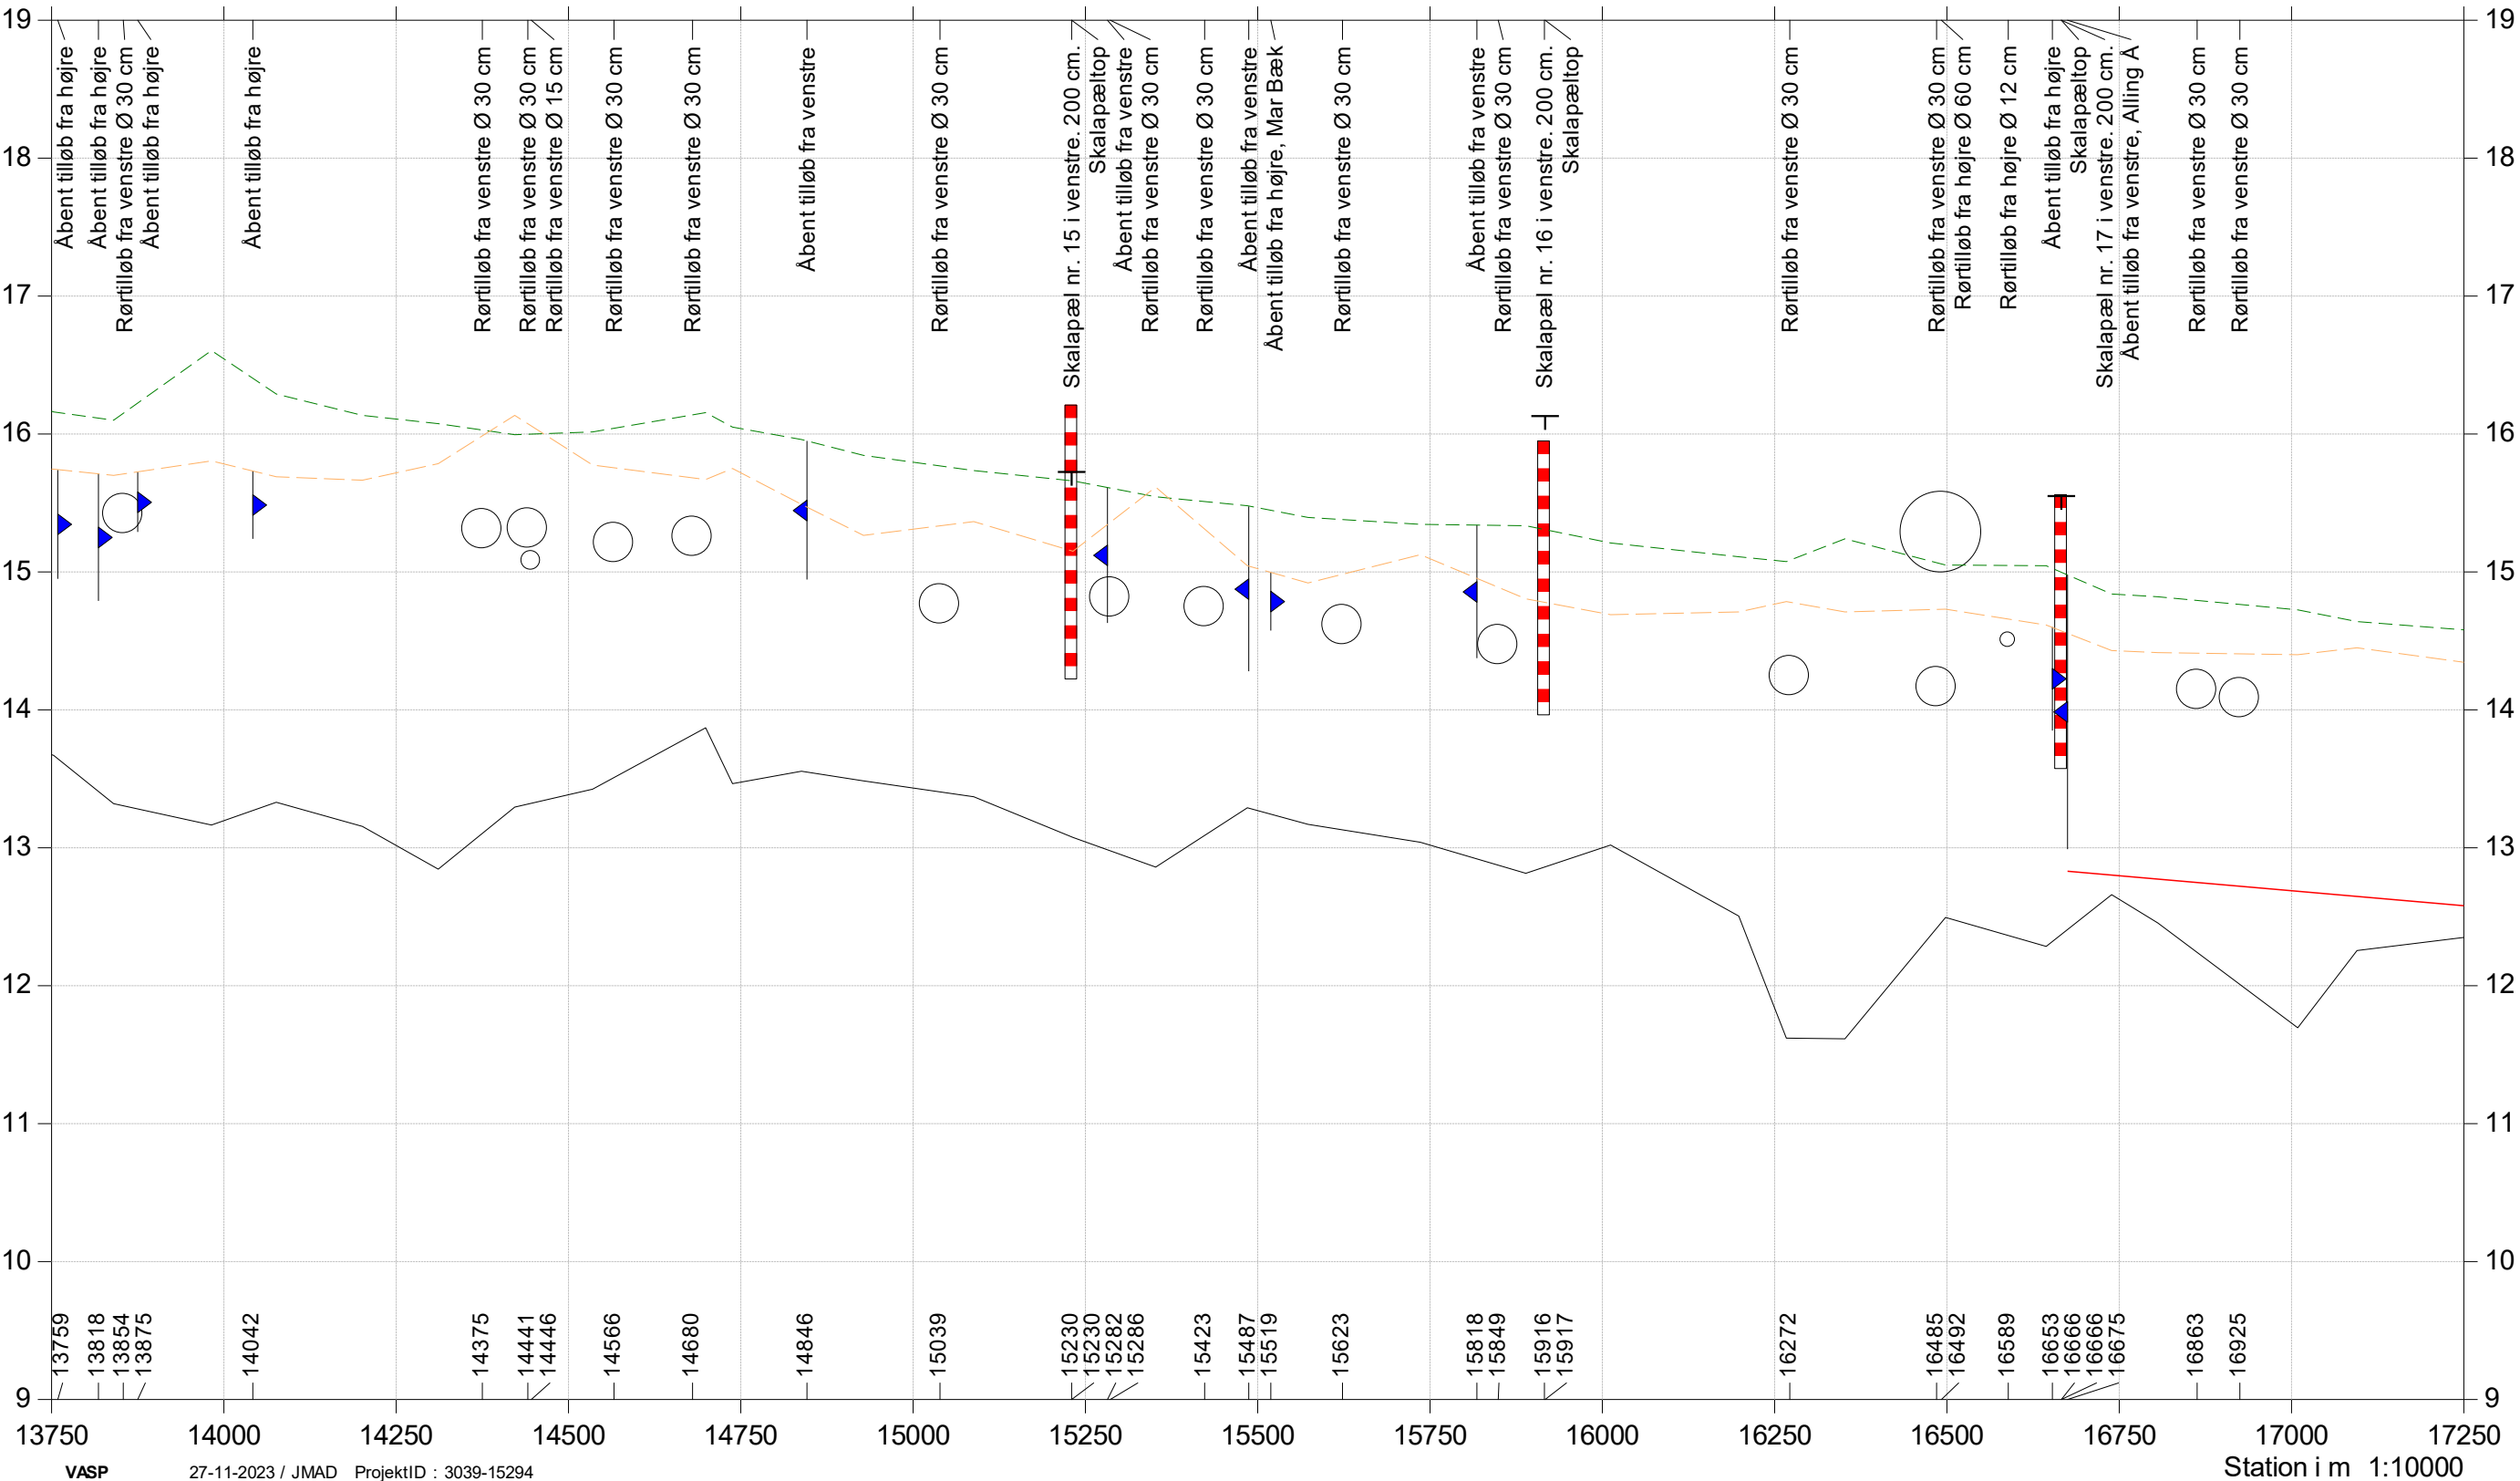

Teoretisk skikkelse 2023, st. 16.675 - 22.763

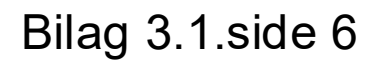[illegible]

Gudenå OS Tange Sø

2023 Regulativ

Opmåling udført af Orbicon/WSP 2020

Teoretisk skikkelse 2023, st. 16.675 - 22.763

- Teoretisk skikkelse 2023
- Terræn højre
- Terræn venstre
- Bund, opmålt 2020



Bilag 3.1.side 7

Kote i m DVR90 1:50

