



Miljøministeriet
Naturstyrelsen


A. Hundeskoven

Ansøgning til Randers kommune

Udarbejdet af: Jesper Stenild
Dato: d. 30/06/2022
Målforhold: 1:5000
Projektion: EPSG:25832
UTM zone: ETRS89 / UTM zone 32N

Signaturforklaring

Frilægning af grøft: Lilla stjerne
Tilkastning af grøftesystem: Lilla streg
Punktlukning af grøft: Gul firkant
§3 mose Brun skravering

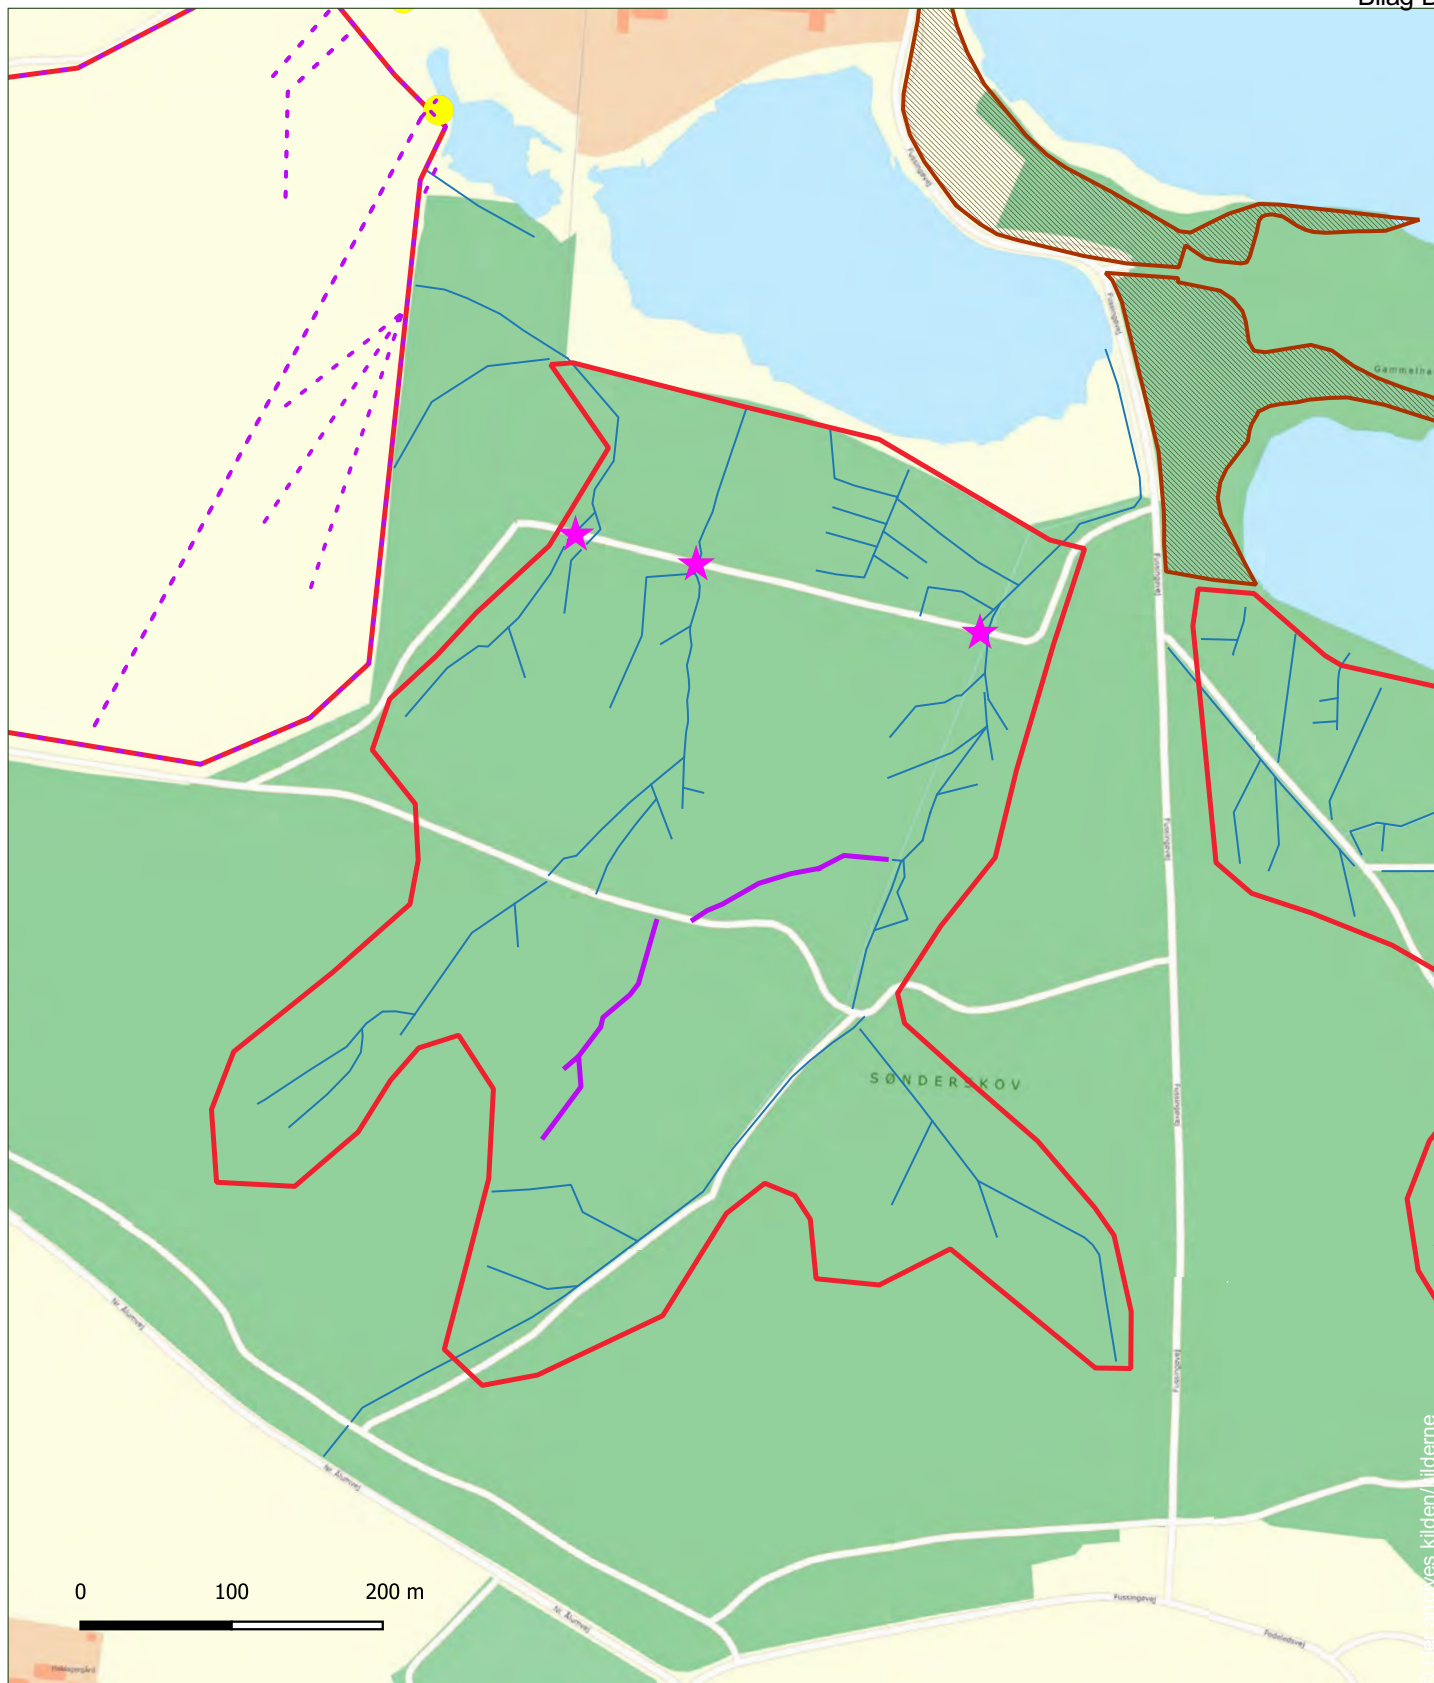

Miljøministeriet
Naturstyrelsen

B. Sønder skov

Ansøgning til Randers kommune

Udarbejdet af: Jesper Stenild
Dato: d. 30/06/2022
Målforhold: 1:5000
Projektion: EPSG:25832
UTM zone: ETRS89 / UTM zone 32N

Signaturforklaring

Frilægning af grøft: Lilla stjerne

Tilkastning af grøftesystem: Lilla streg



Miljøministeriet
Naturstyrelsen

C. Espelund

Ansøgning til Randers kommune

Udarbejdet af: Jesper Stenild
Dato: d. 30/06/2022
Målforhold: 1:4000
Projektion: EPSG:25832
UTM zone: ETRS89 / UTM zone 32N

Signaturforklaring


Tilkastning af grøftesystem: Lilla streg
Punktlukning af grøfter: Gul firkant



D. Husbjerg Mark
Ansøgning til Randers kommune

Udarbejdet af: Jesper Stenild
Dato: d. 30/06/2022
Målforhold: 1:4000
Projektion: EPSG:25832
UTM zone: ETRS89 / UTM zone 32N

Sløjfning af drænsystem: Lilla stipling
Brønde der fjernes: Gule cirkler
§3 eng: Grøn skravering

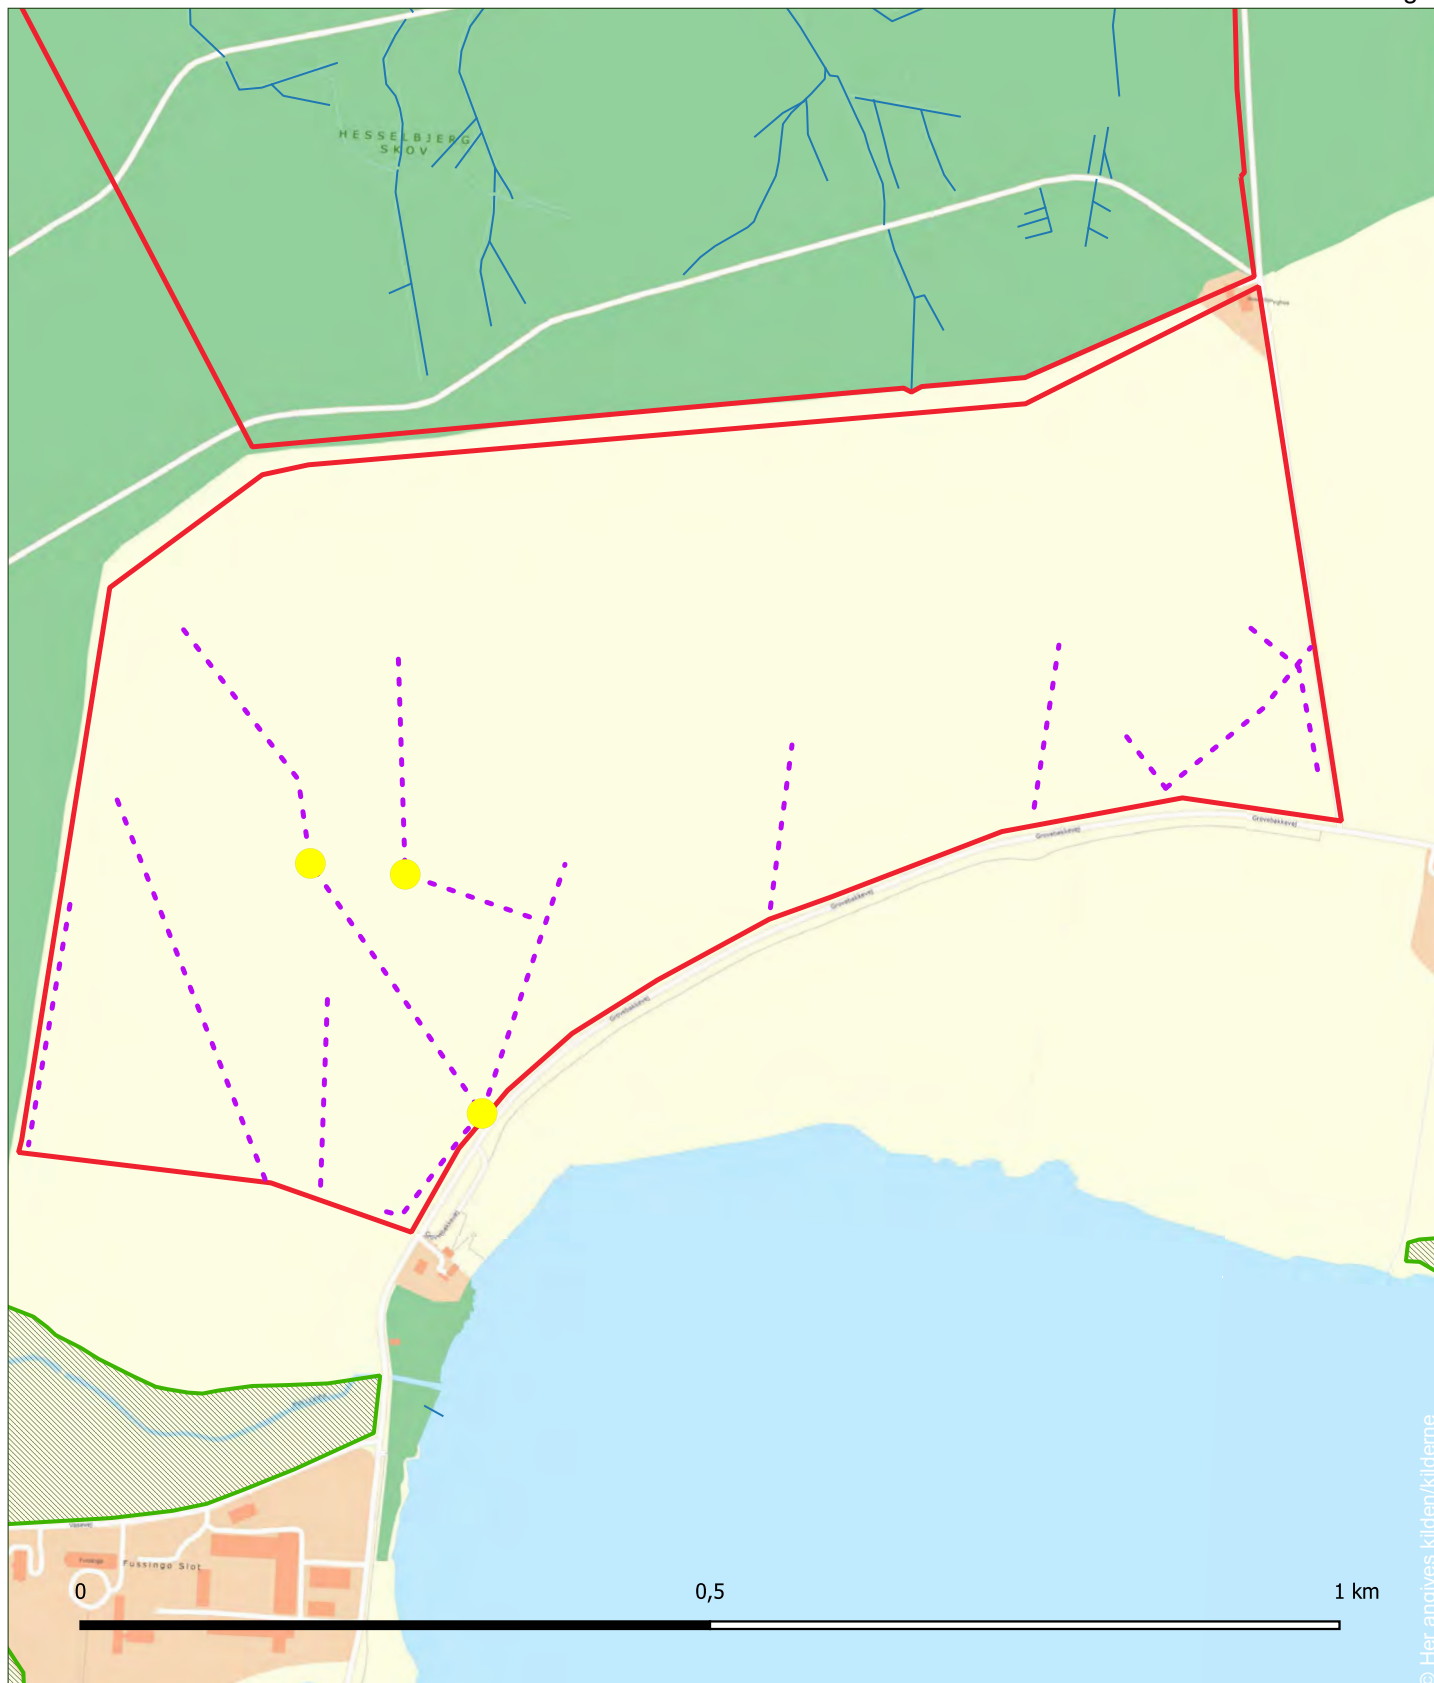


Miljøministeriet
Naturstyrelsen

E Hesselbjerg mark
Ansøgning til Randers kommune

Udarbejdet af: Jesper Stenild
Dato: d. 30/06/2022
Målforhold: 1:6000
Projektion: EPSG:25832
UTM zone: ETRS89 / UTM zone 32N

Signaturforklaring

Sløjfning af drænsystem: Lilla stipling
Sløjfning af drænbrønde: Gule cirkler

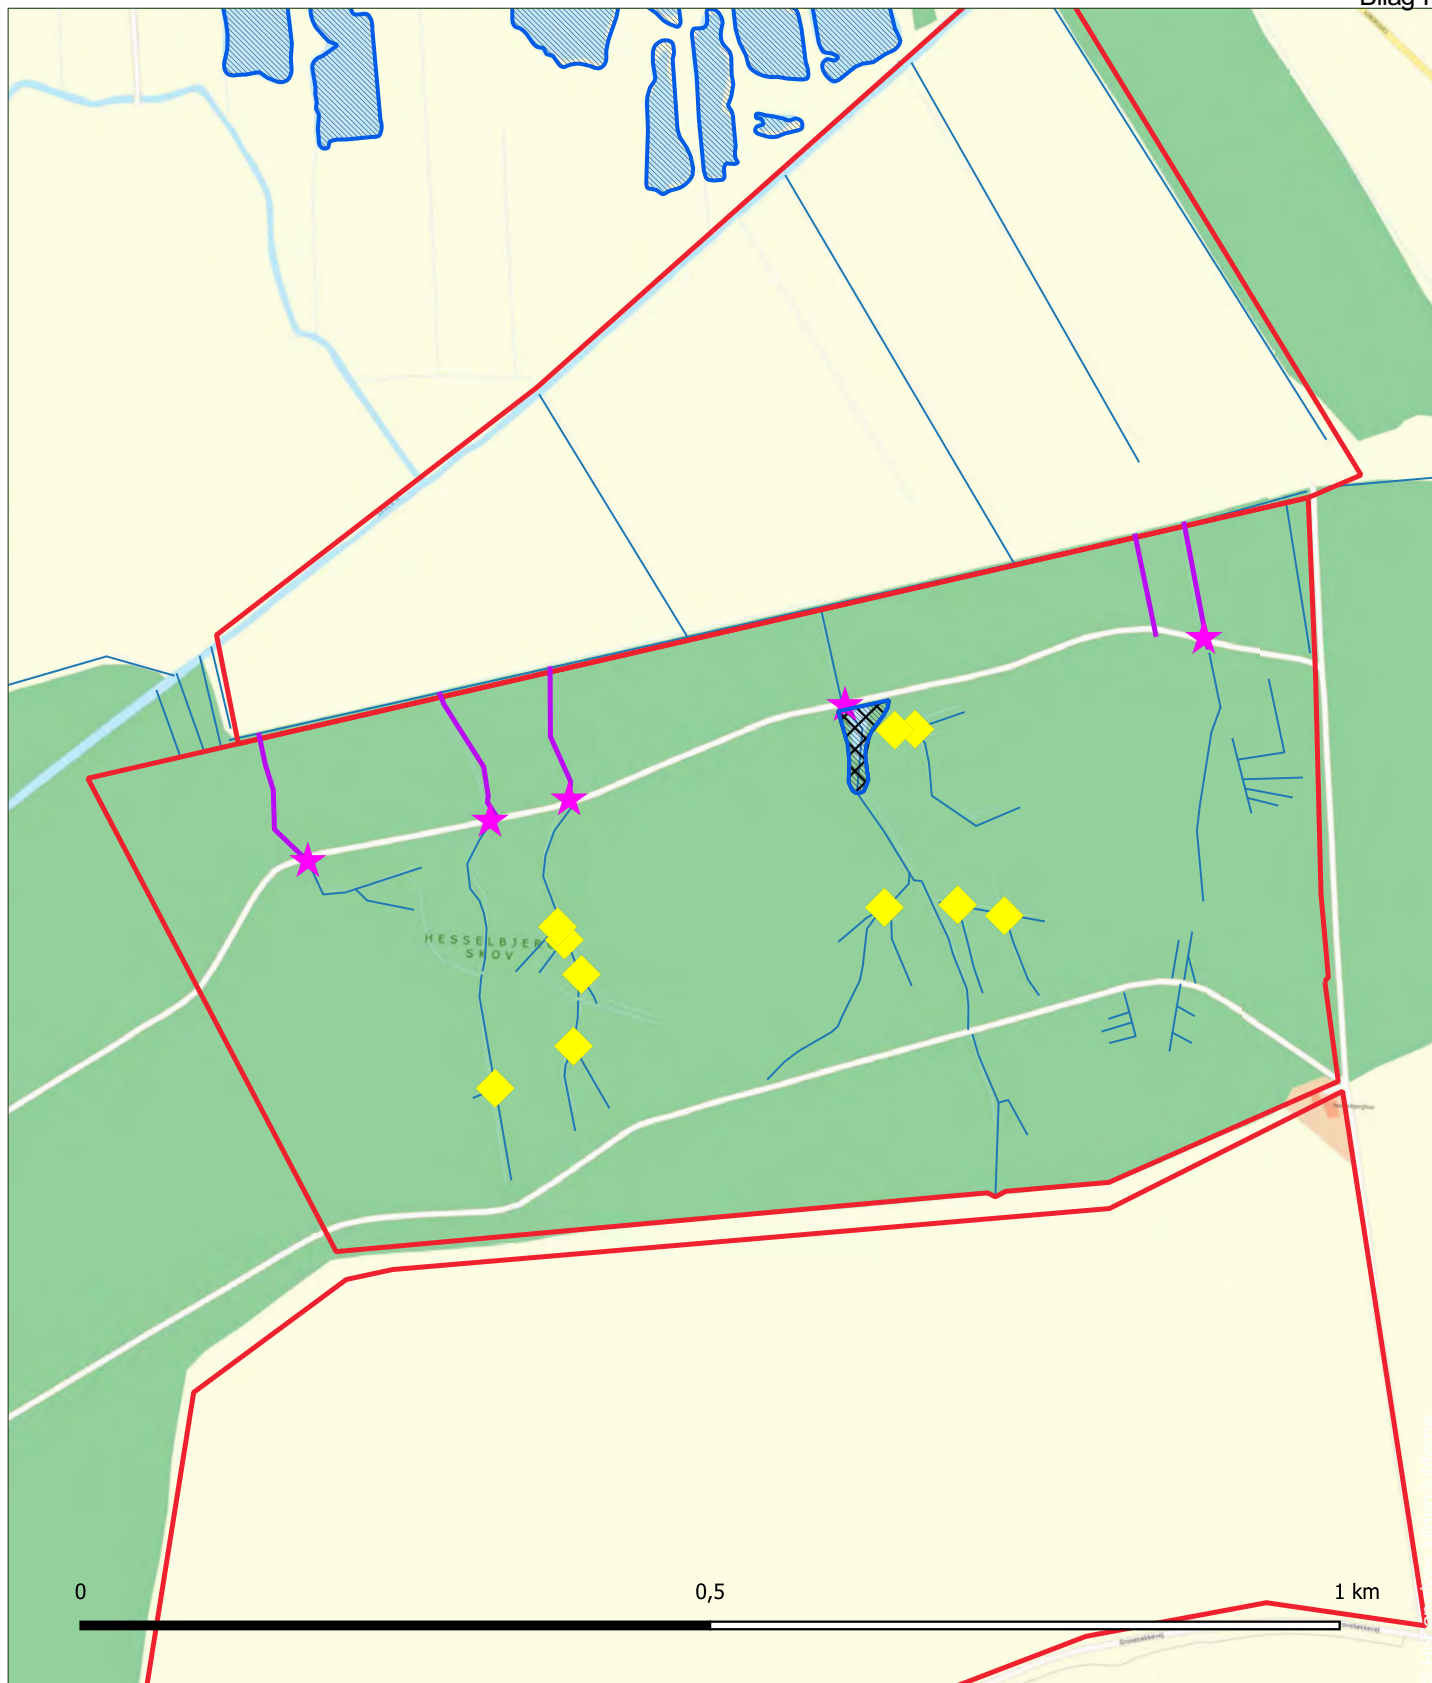

Miljøministeriet
Naturstyrelsen


F. Hesselbjergskov

Ansøgning til Randers kommune

Udarbejdet af: Jesper Stenild
Dato: d. 30/06/2022
Målforhold: 1:6000
Projektion: EPSG:25832
UTM zone: ETRS89 / UTM zone 32N

Signaturforklaring

Frilægning af grøft: Lilla stjerne
Punktlukning af grøft: Gul firkant
Sløjfning af sø: Sort skraveret
§3 beskyttet sø: Blåt skraveret

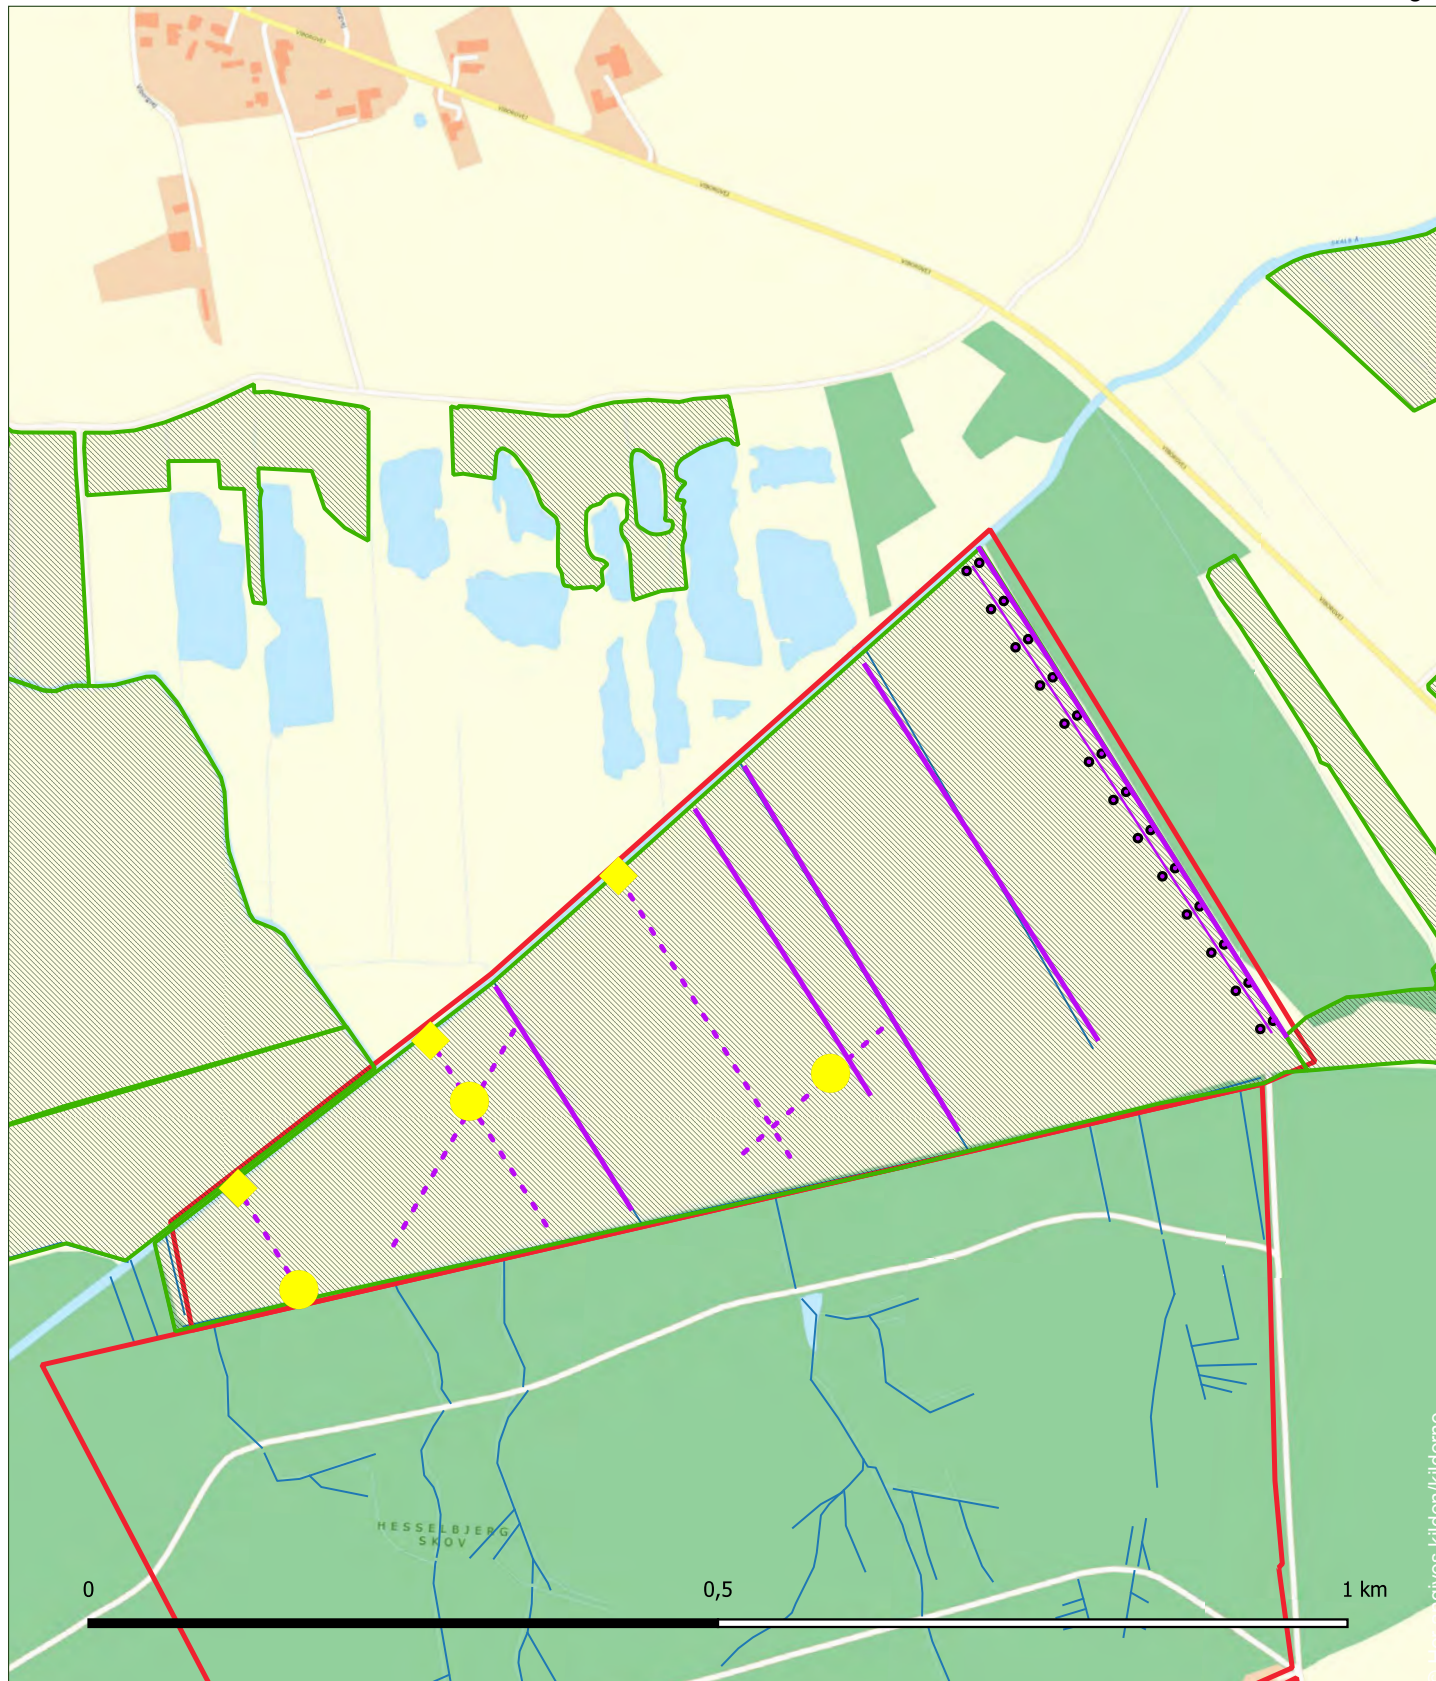

Miljøministeriet
Naturstyrelsen

G: Ko-eng

Ansøgning til Randers kommune

Udarbejdet af: Jesper Stenild
Dato: d. 30/06/2022
Målforhold: 1:6000
Projektion: EPSG:25832
UTM zone: ETRS89 / UTM zone 32N

Signaturforklaring

Sløjfning af drænsystem: Lilla stipling


Sløjfning af drænbrønde: Gul cirkel

Sløjfning af drænudløb: Gul firkant

Tilkastning af grøft: Lilla streg

Overgravning af sidedræn: Lilla streg med sorte cirkler

§3 eng: Grøn skravering

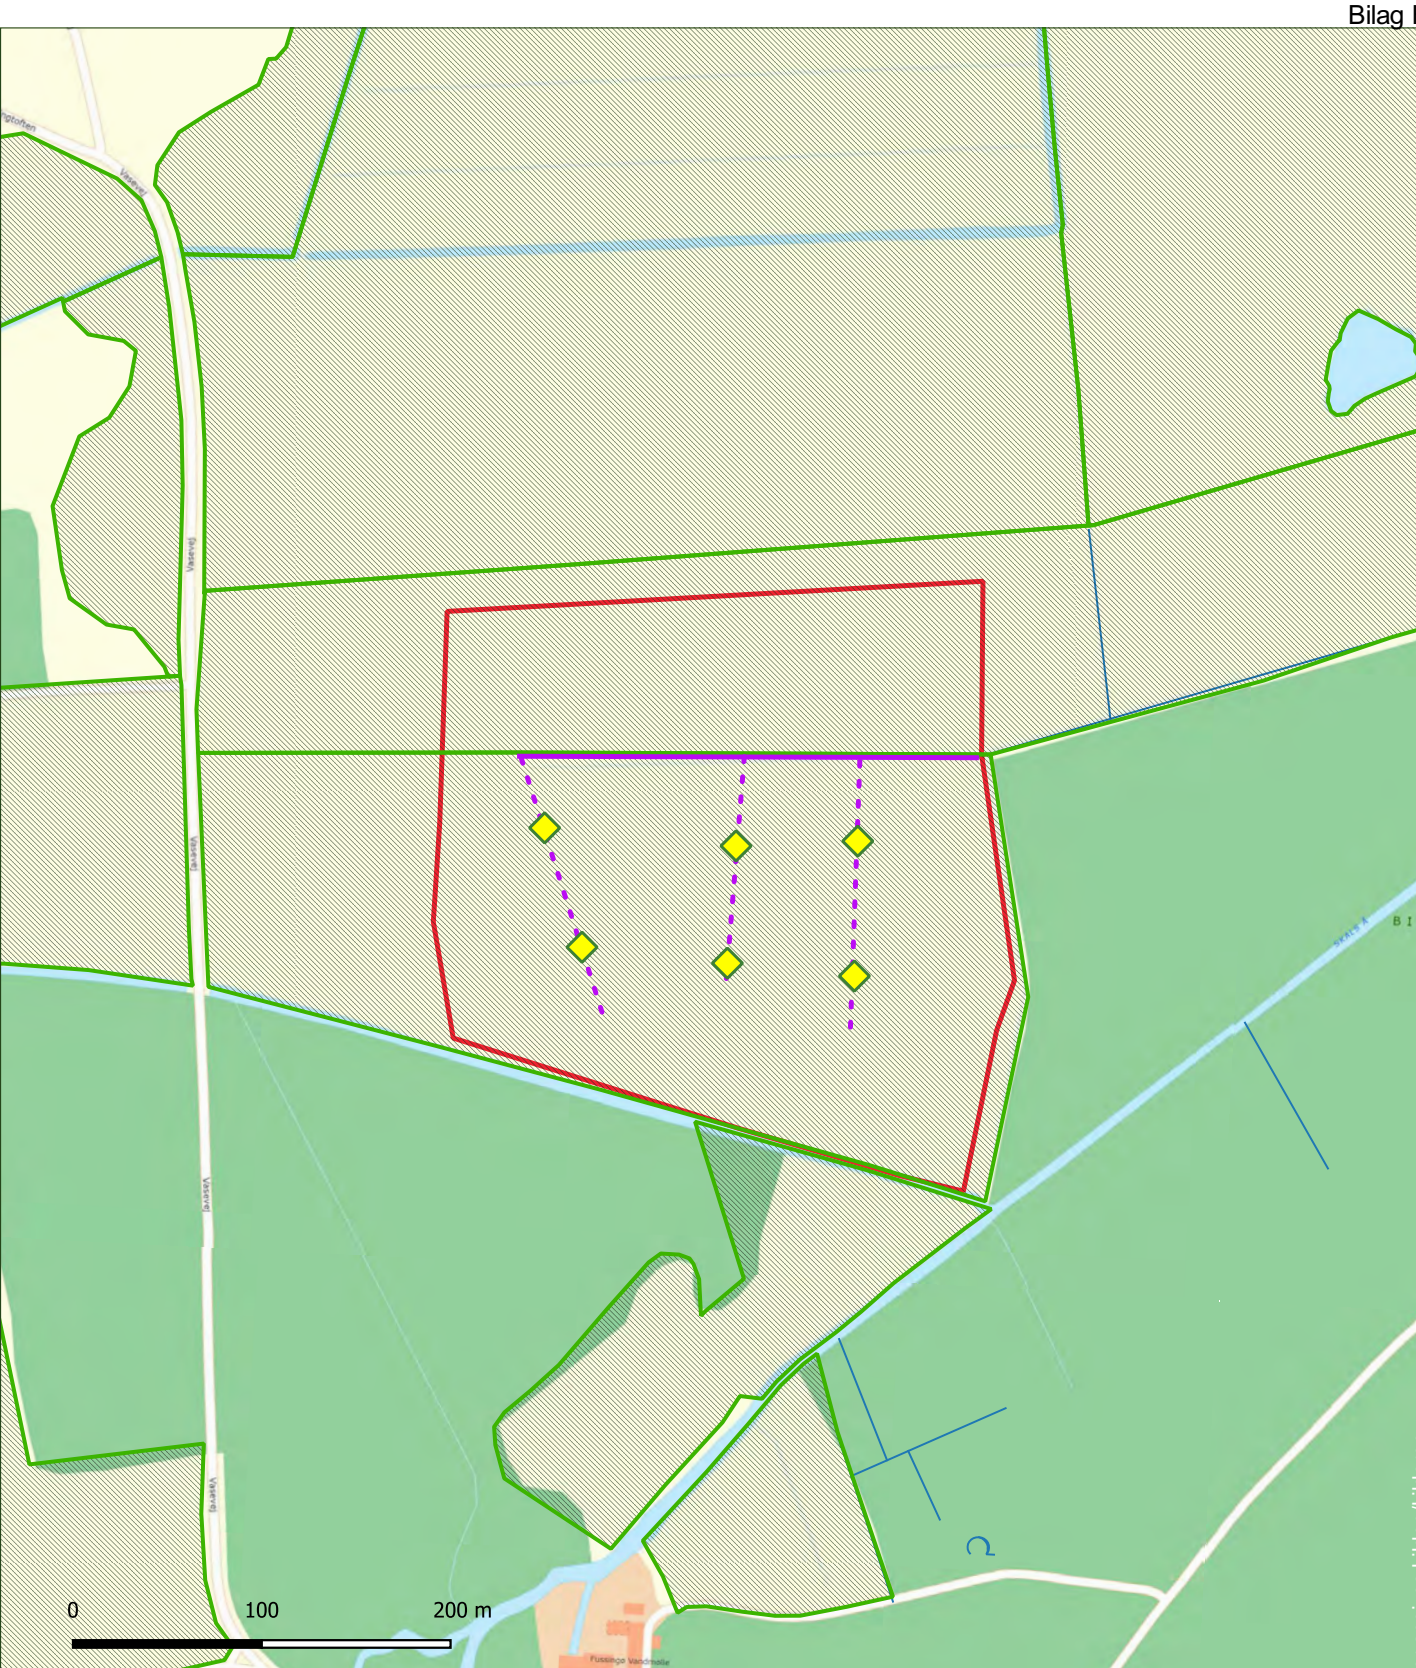

Signaturforklaring

Tilkastning af grøftesystem: Lilla streg

Formodet dræn: Lilla stipling

Punktlukning af formodet dræn: Gul firkant

§3 eng: Grøn skravering