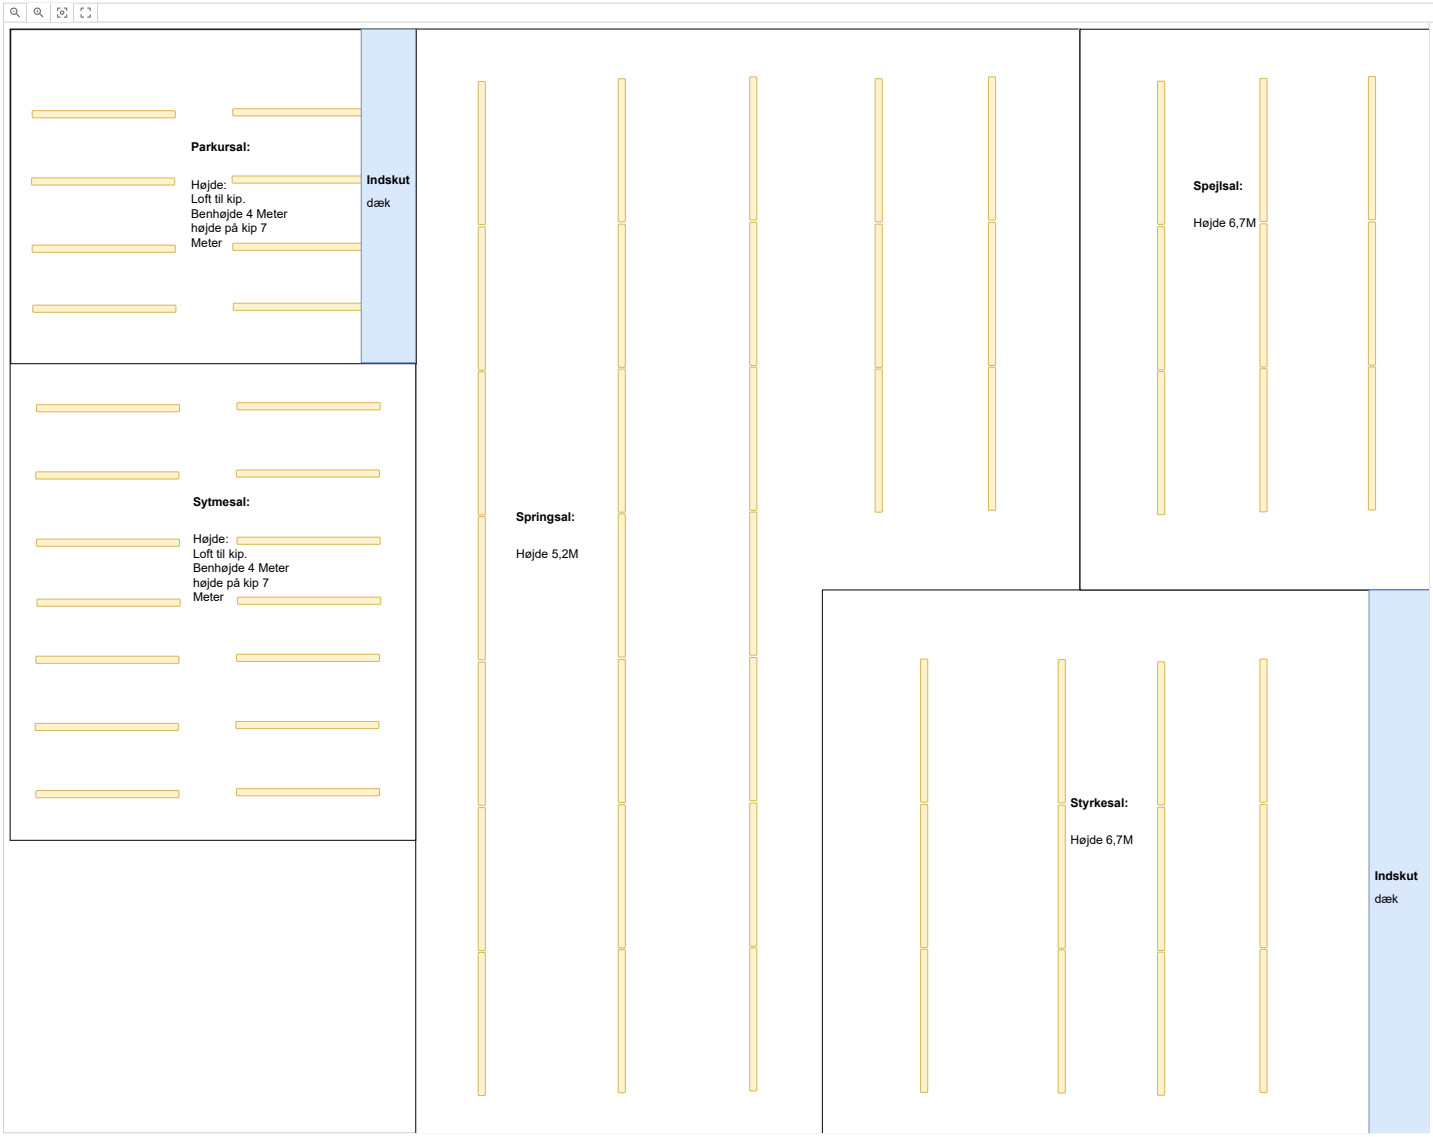

Parkursal:
Højde:
Loft til kip.
Benhøjde 4 Meter
højde på kip 7
Meter
Indskut
dæk
Sytmesal:
Højde:
Loft til kip.
Benhøjde 4 Meter
højde på kip 7
Meter
Springsal:
Højde 5,2M
Spejlsal:
Højde 6,7M
Styrkesal:
Højde 6,7M
Indskut
dæk