

Gudenå NS Tange Sø

2023-regulativ

Opmåling udført af Landsyd, maj/juni og december 2020


Teoretisk skikkelse 2023



Bilag 3.2 side 1

- Regulativdimensioner 2023
- Terræn højre
- Terræn venstre
- Bund

Kote i m DVR90 1:50

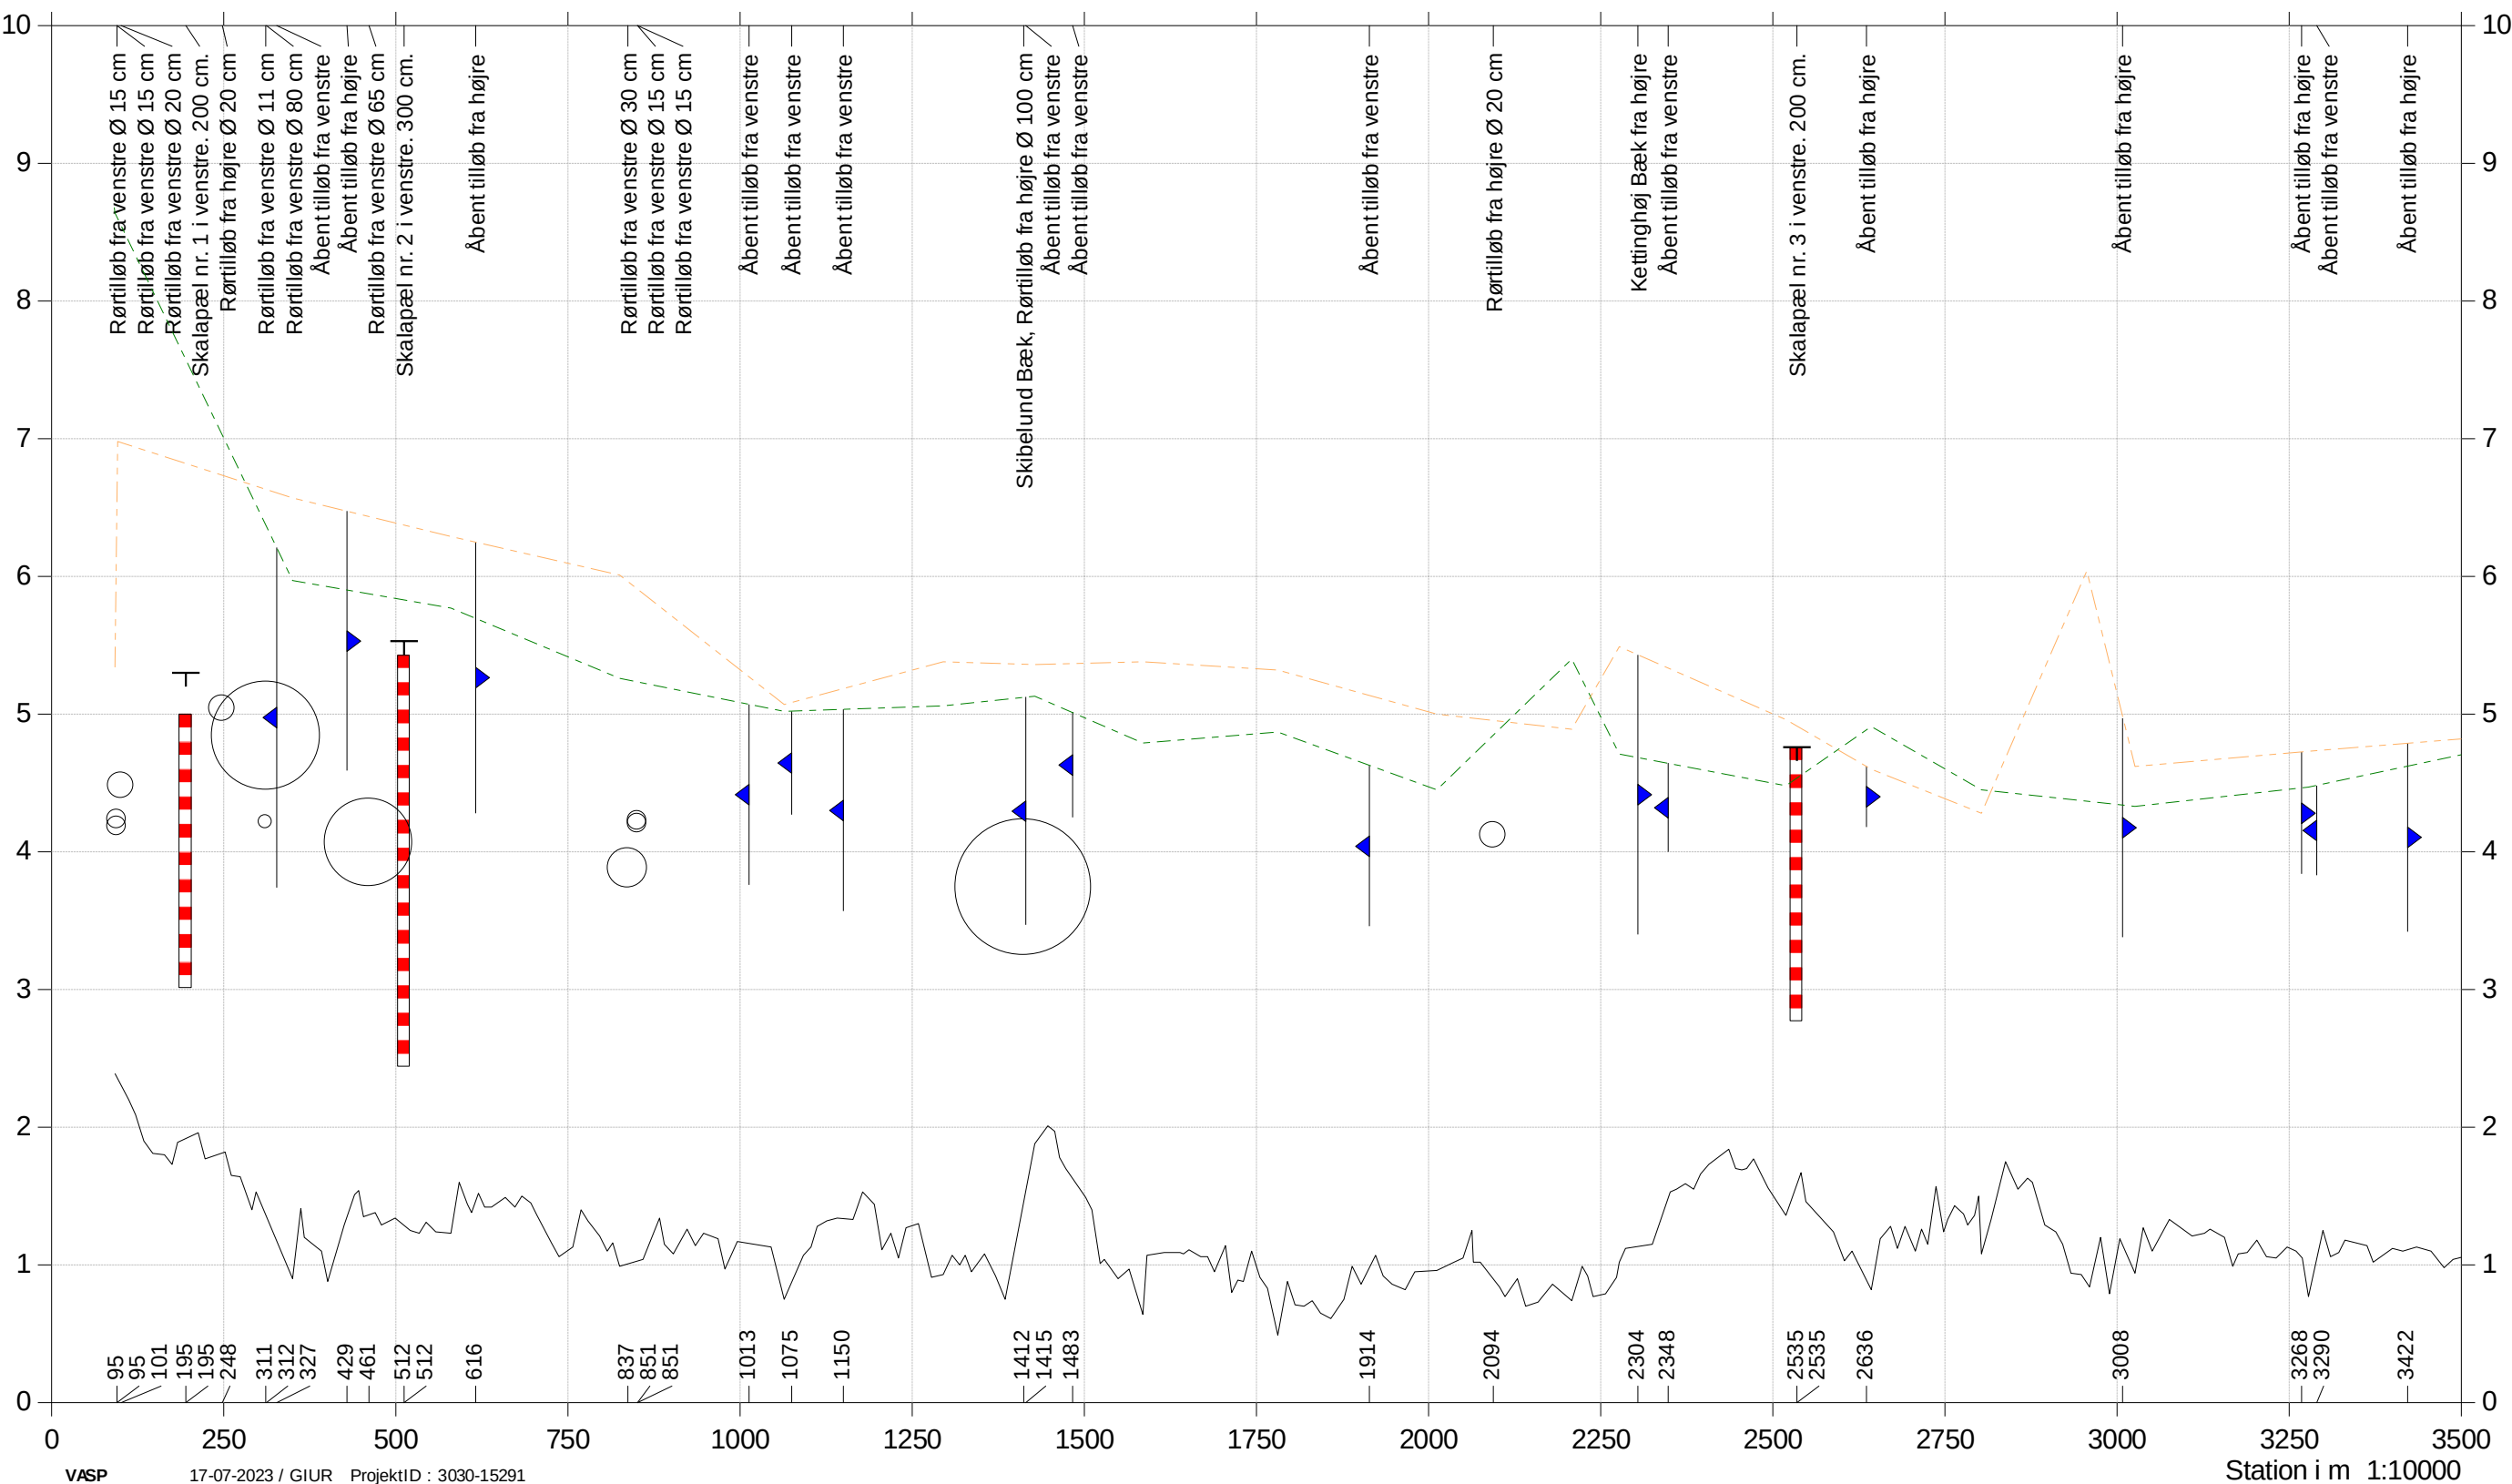

Gudenå NS Tange Sø

2023-regulativ


Opmåling udført af Landsyd, maj/juni og december 2020
Teoretisk skikkelse 2023



Bilag 3.2 side 2

- Regulativdimensioner 2023
- Terræn højre
- Terræn venstre
- Bund

Kote i m DVR90 1:50

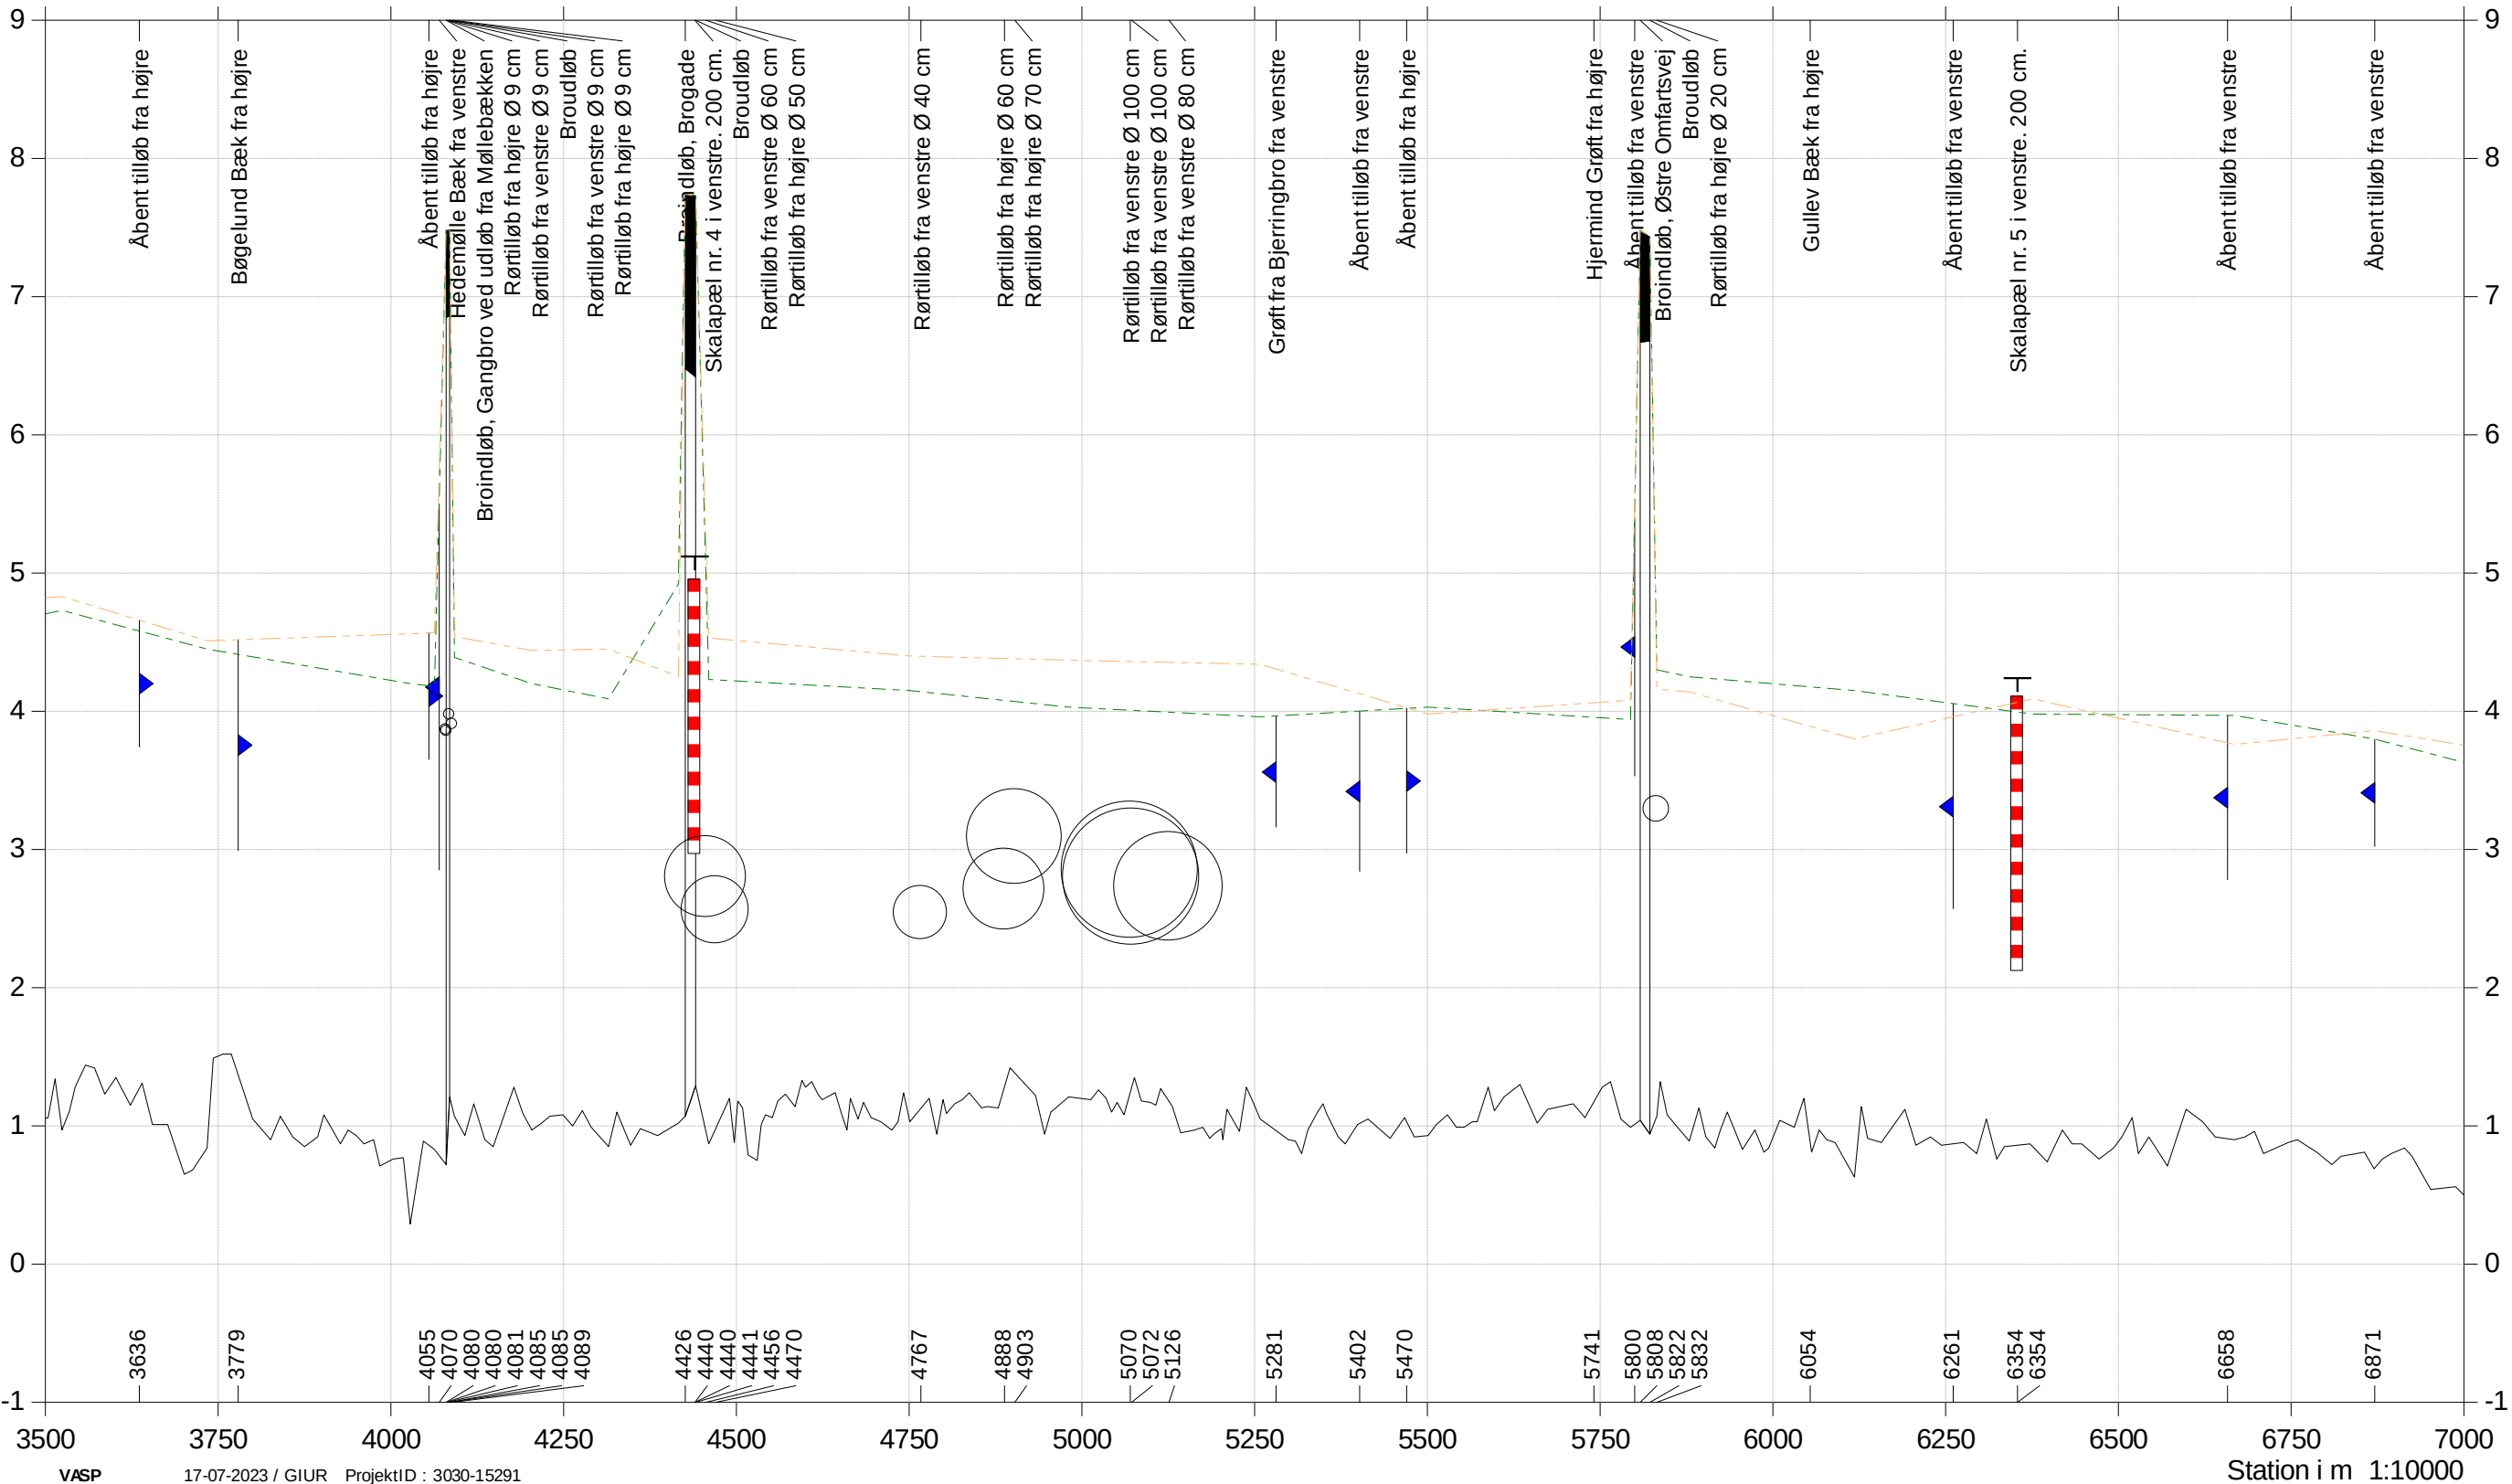

VASP

17-07-2023 / GIUR ProjektID : 3030-15291

Station i m 1:10000

Gudenå NS Tange Sø

2023-regulativ


Opmåling udført af Landsyd, maj/juni og december 2020
Teoretisk skikkelse 2023



Bilag 3.2 side 3

- Regulativdimensioner 2023
- Terræn højre
- Terræn venstre
- Bund

Kote i m DVR90 1:50

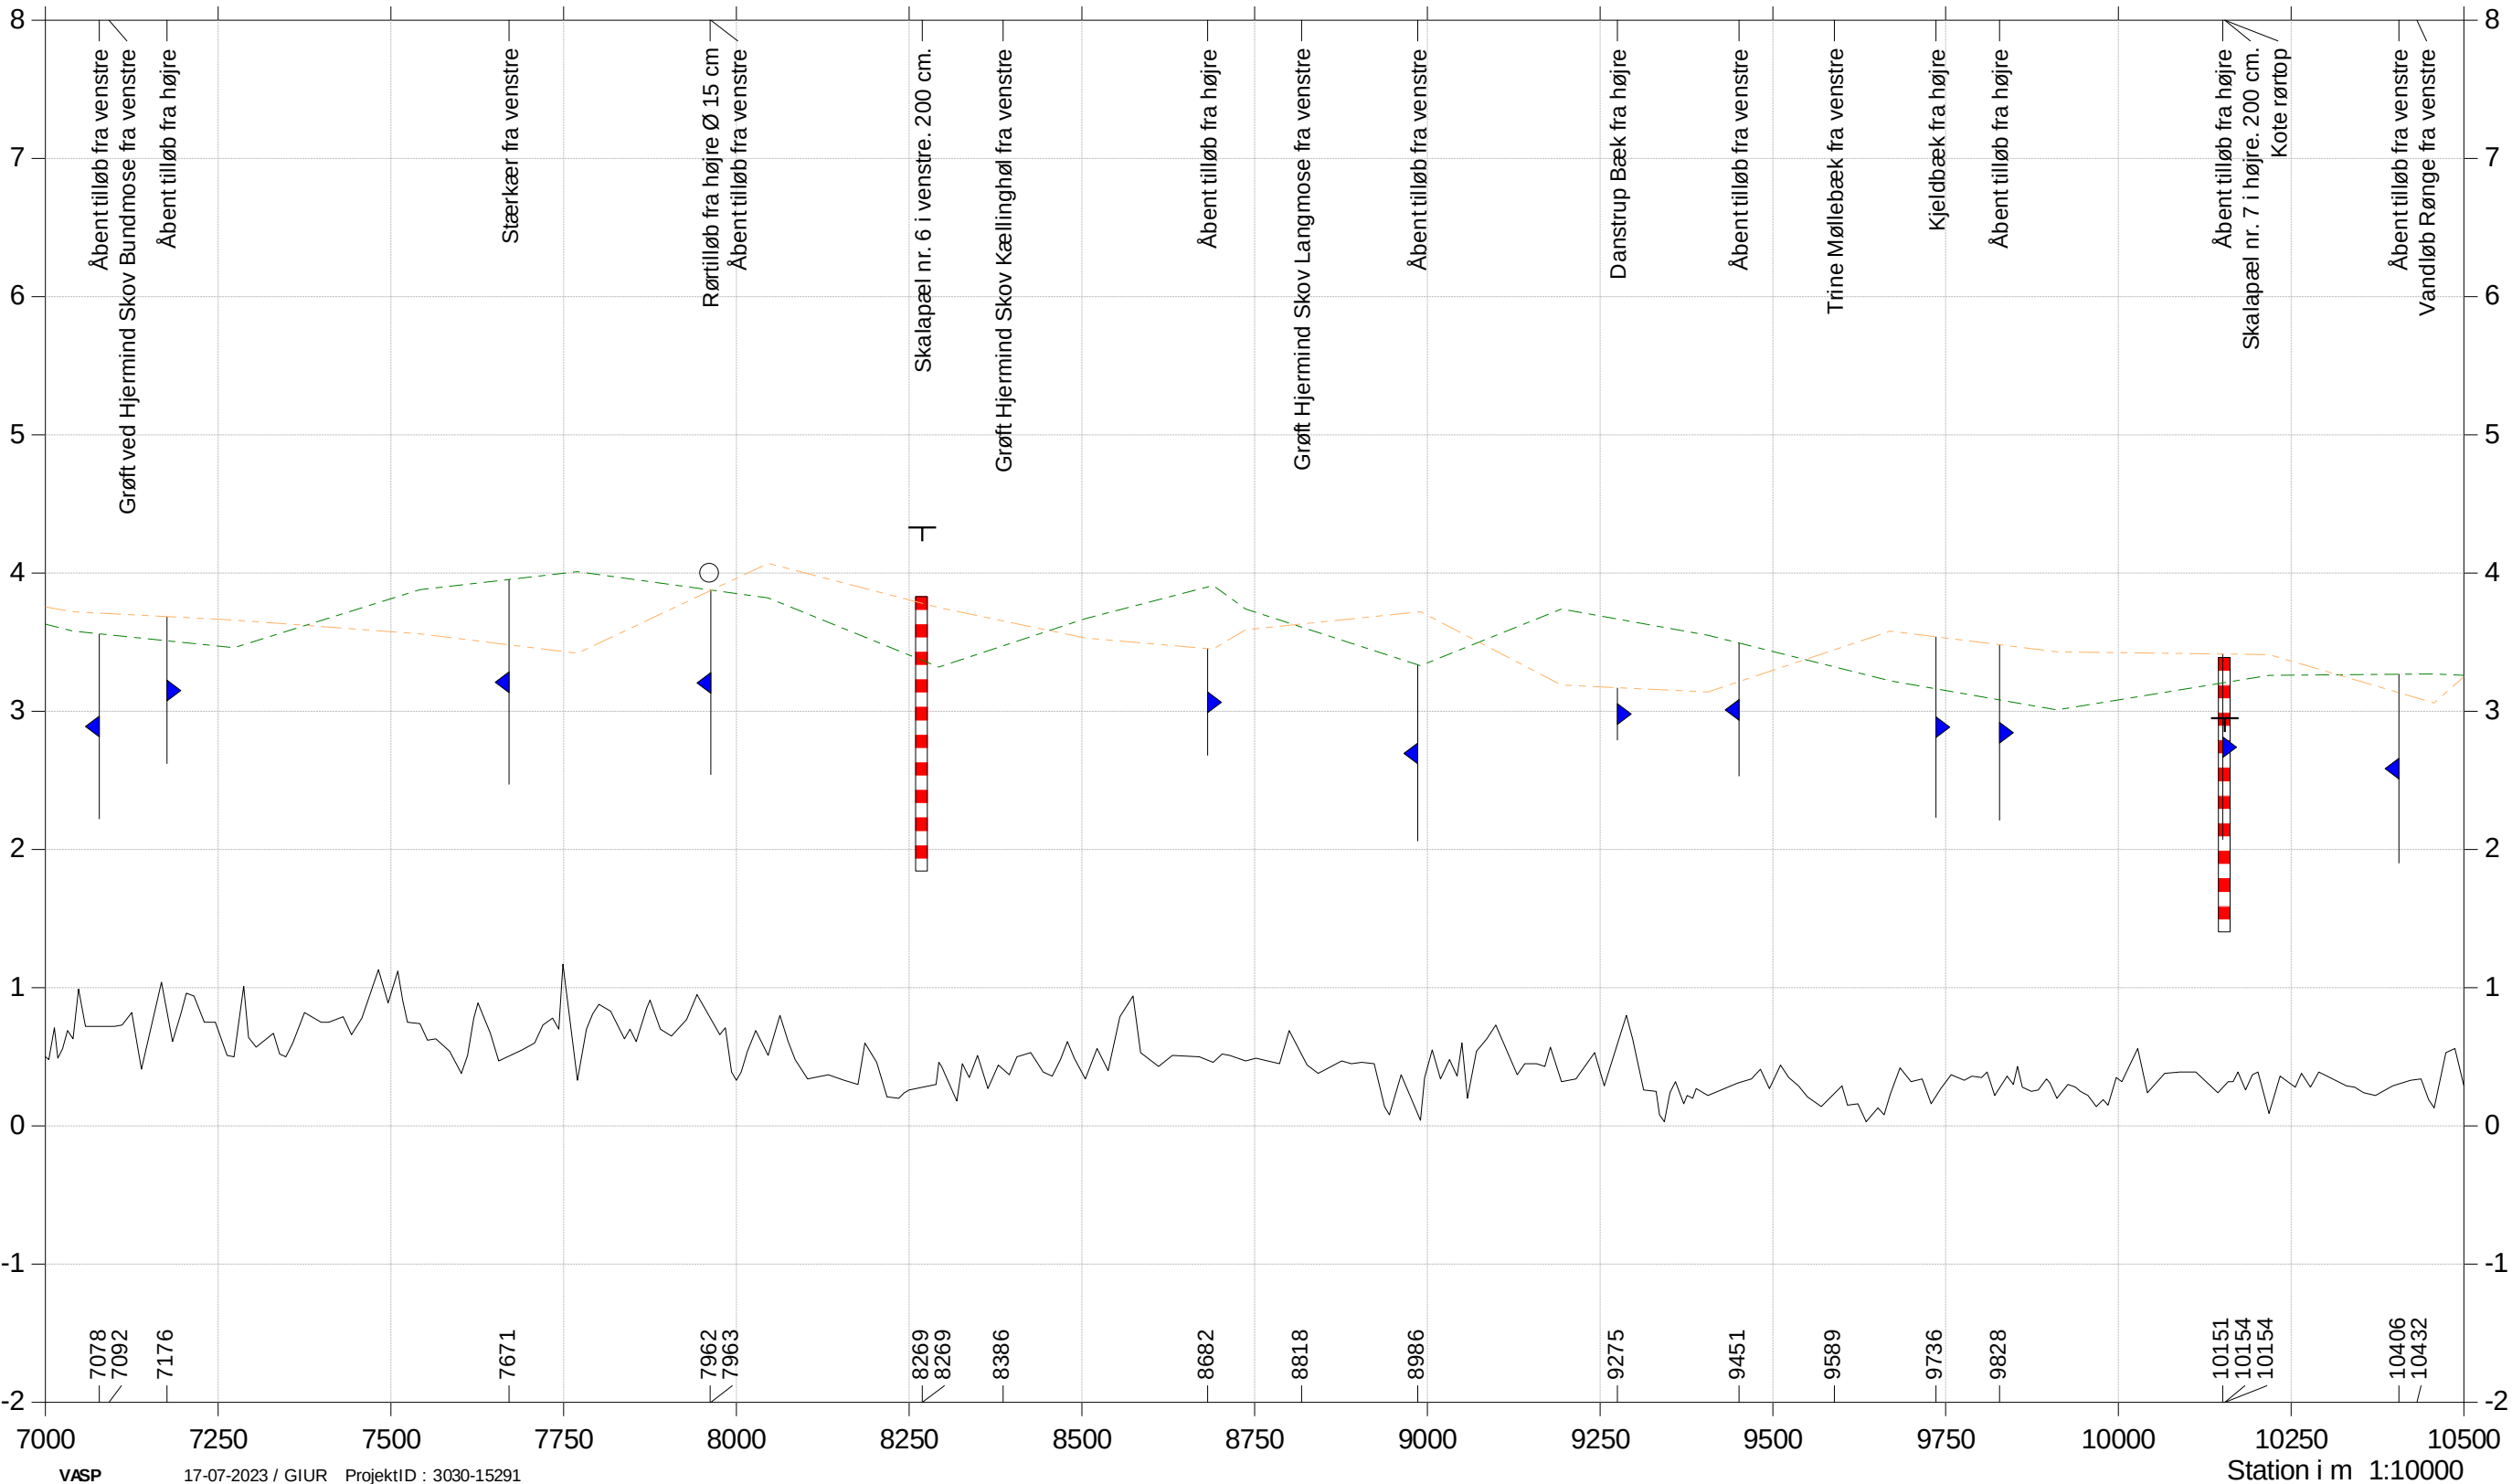

Gudenå NS Tange Sø

2023-regulativ


Opmåling udført af Landsyd, maj/juni og december 2020
Teoretisk skikkelse 2023



Bilag 3.2 side 4

- Regulativdimensioner 2023
- Terræn højre
- Terræn venstre
- Bund

Kote i m DVR90 1:50

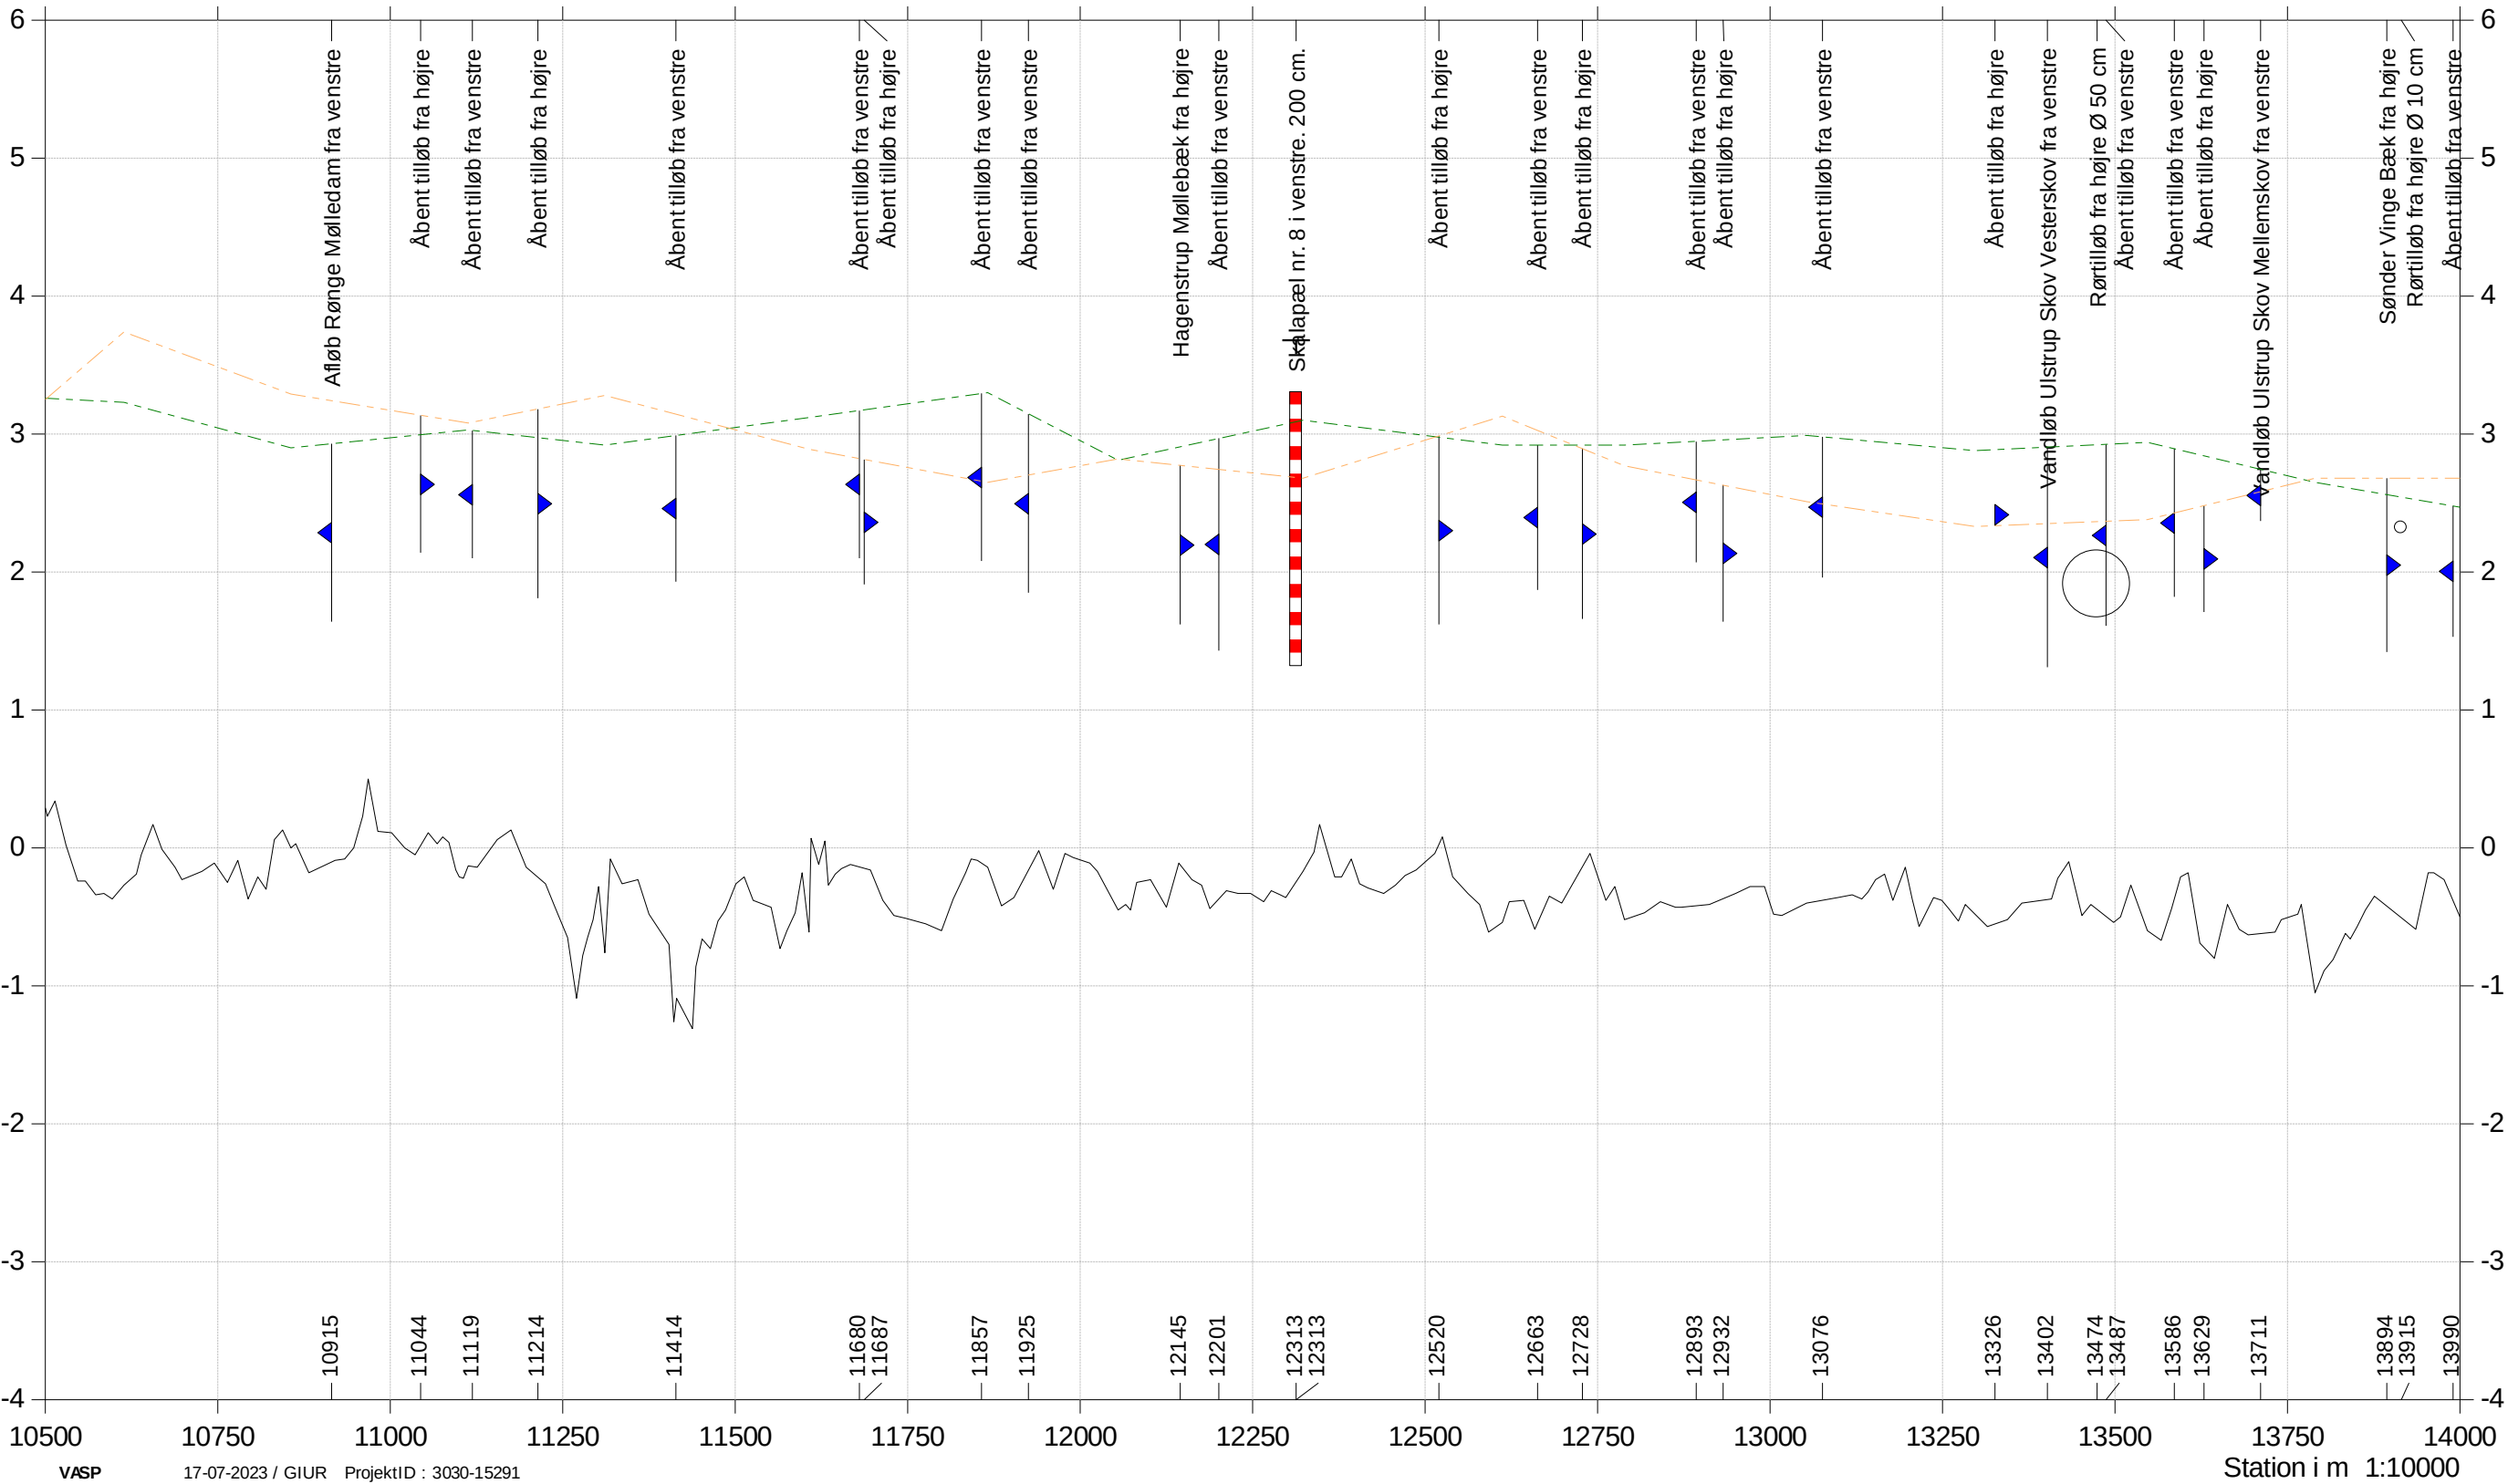

Gudenå NS Tange Sø

2023-regulativ

Opmåling udført af Landsyd, maj/juni og december 2020


Teoretisk skikkelse 2023



Bilag 3.2 side 5

- Regulativdimensioner 2023
- Terræn højre
- Terræn venstre
- Bund

Kote i m DVR90 1:50

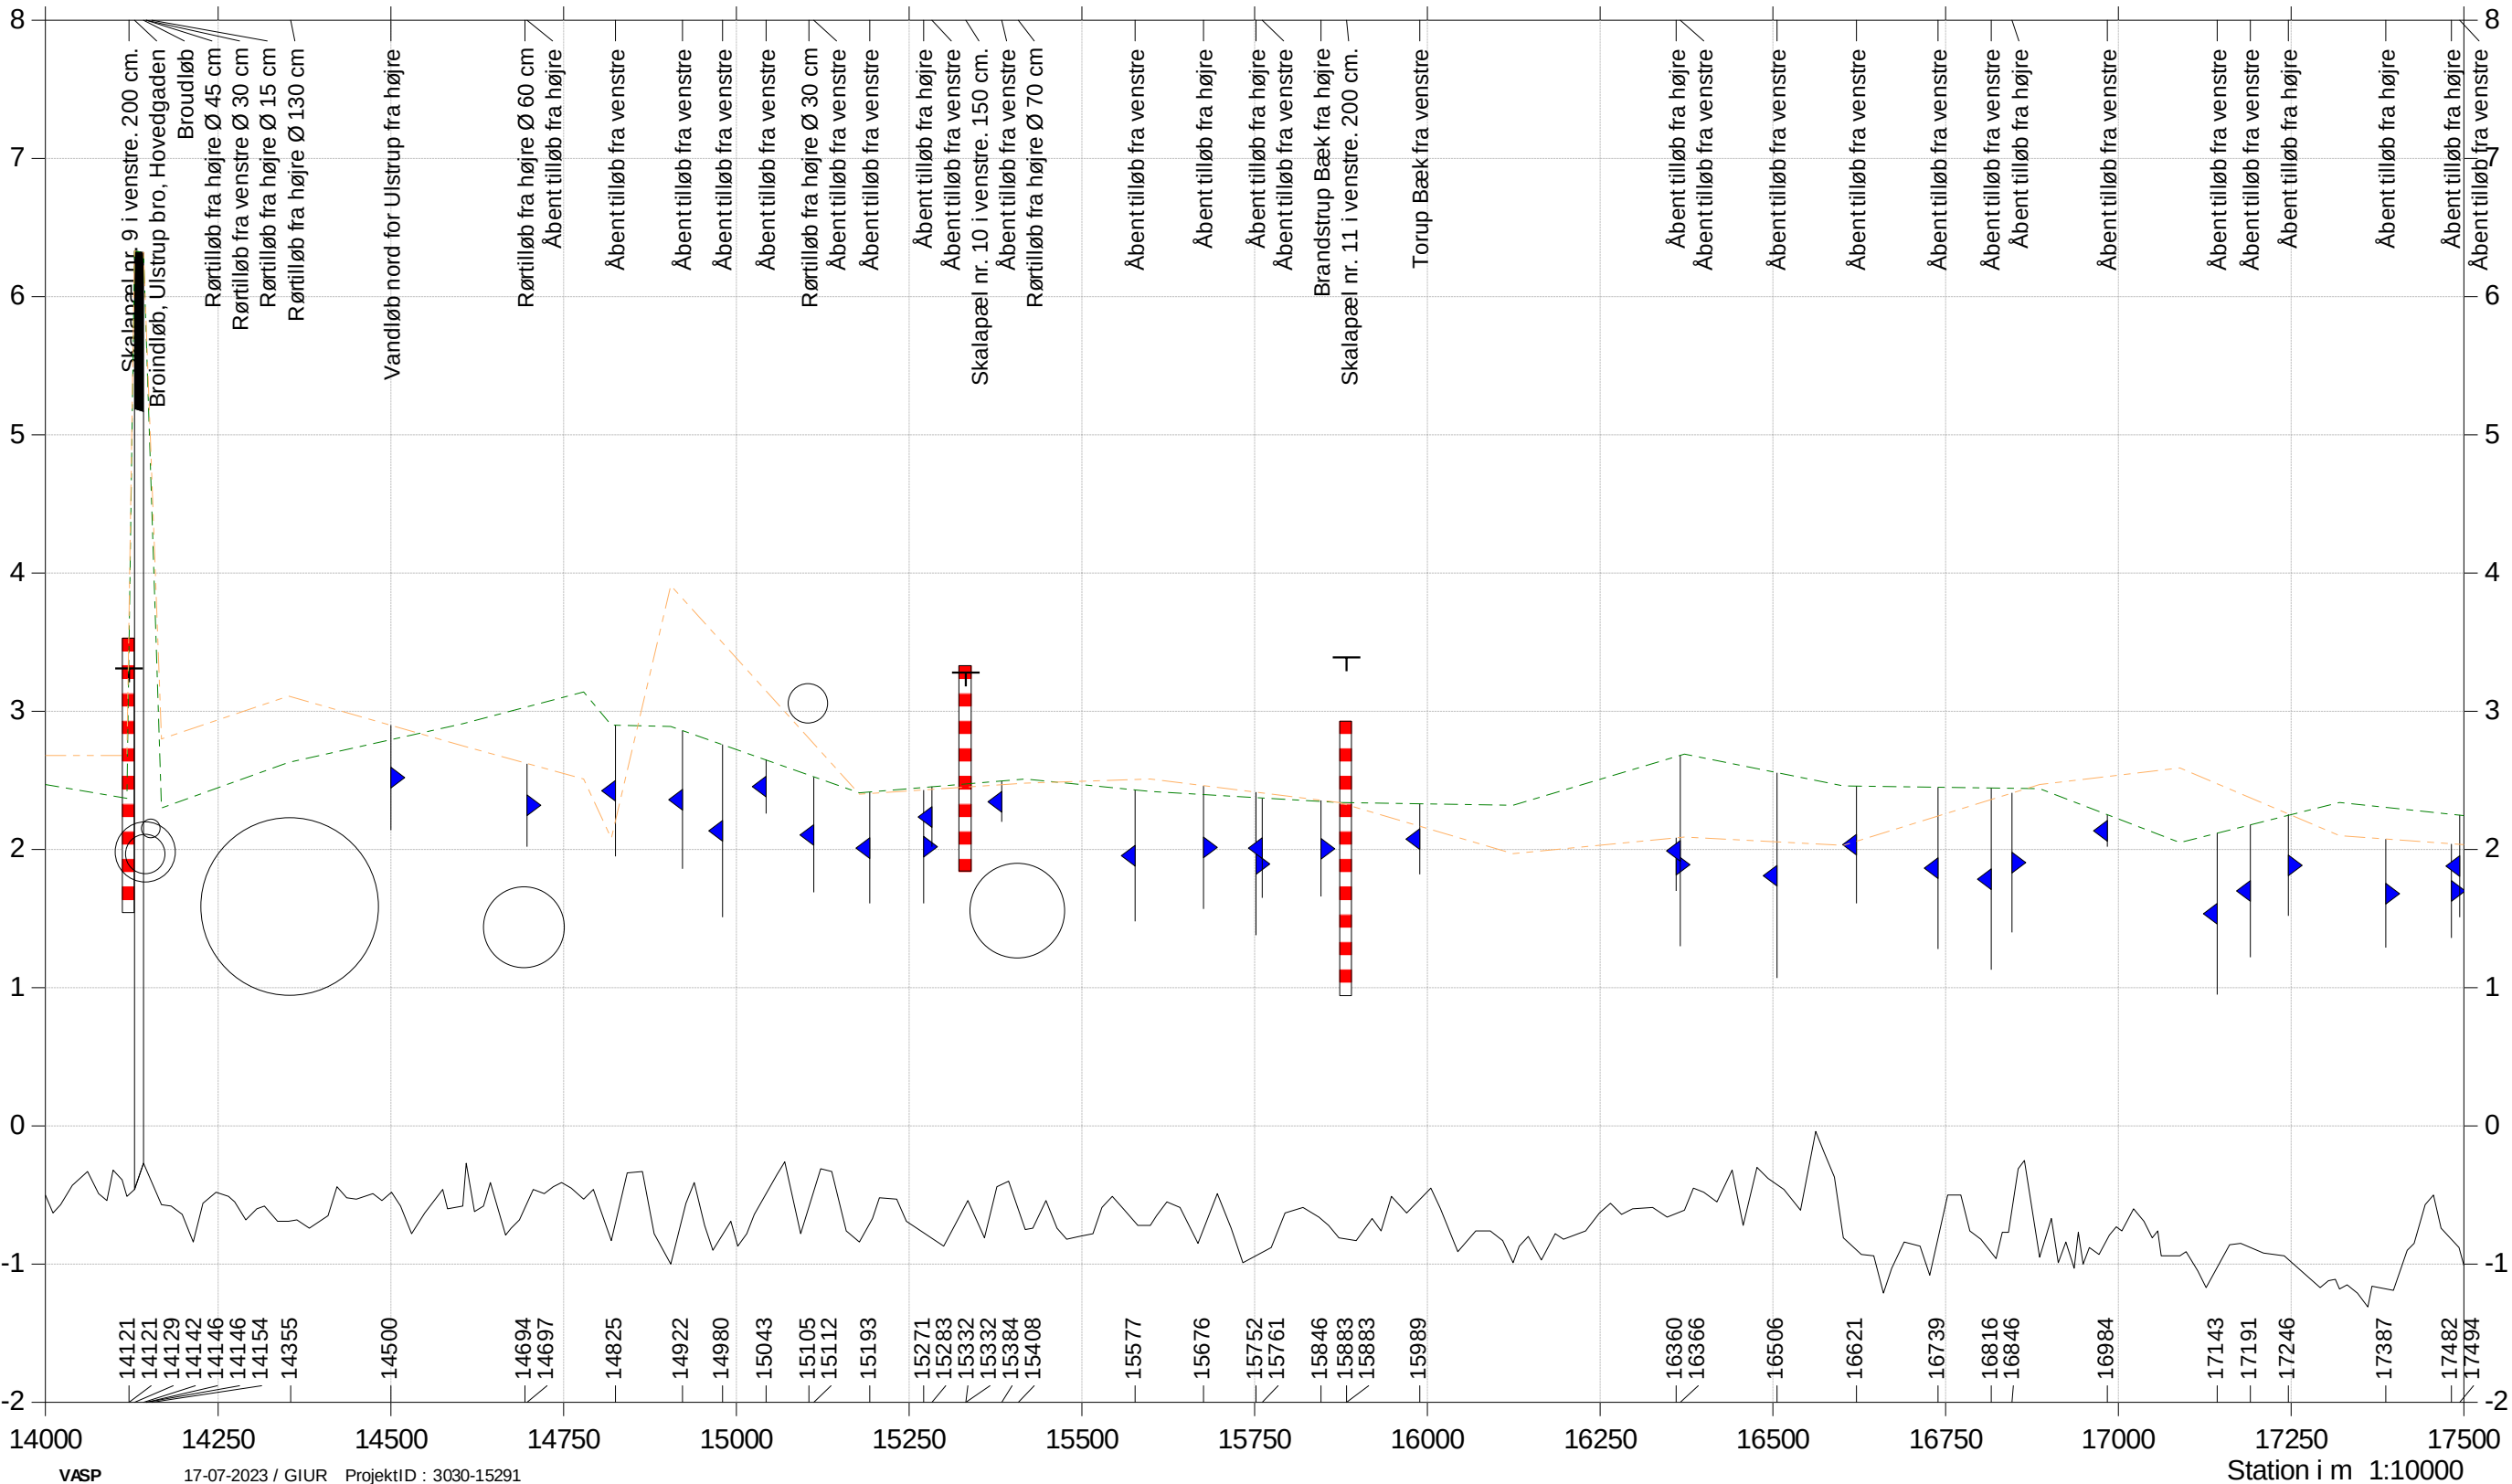


Teoretisk skikkelse 2023





Bilag 3.2 side 6

Kote i m DVR90 1:50

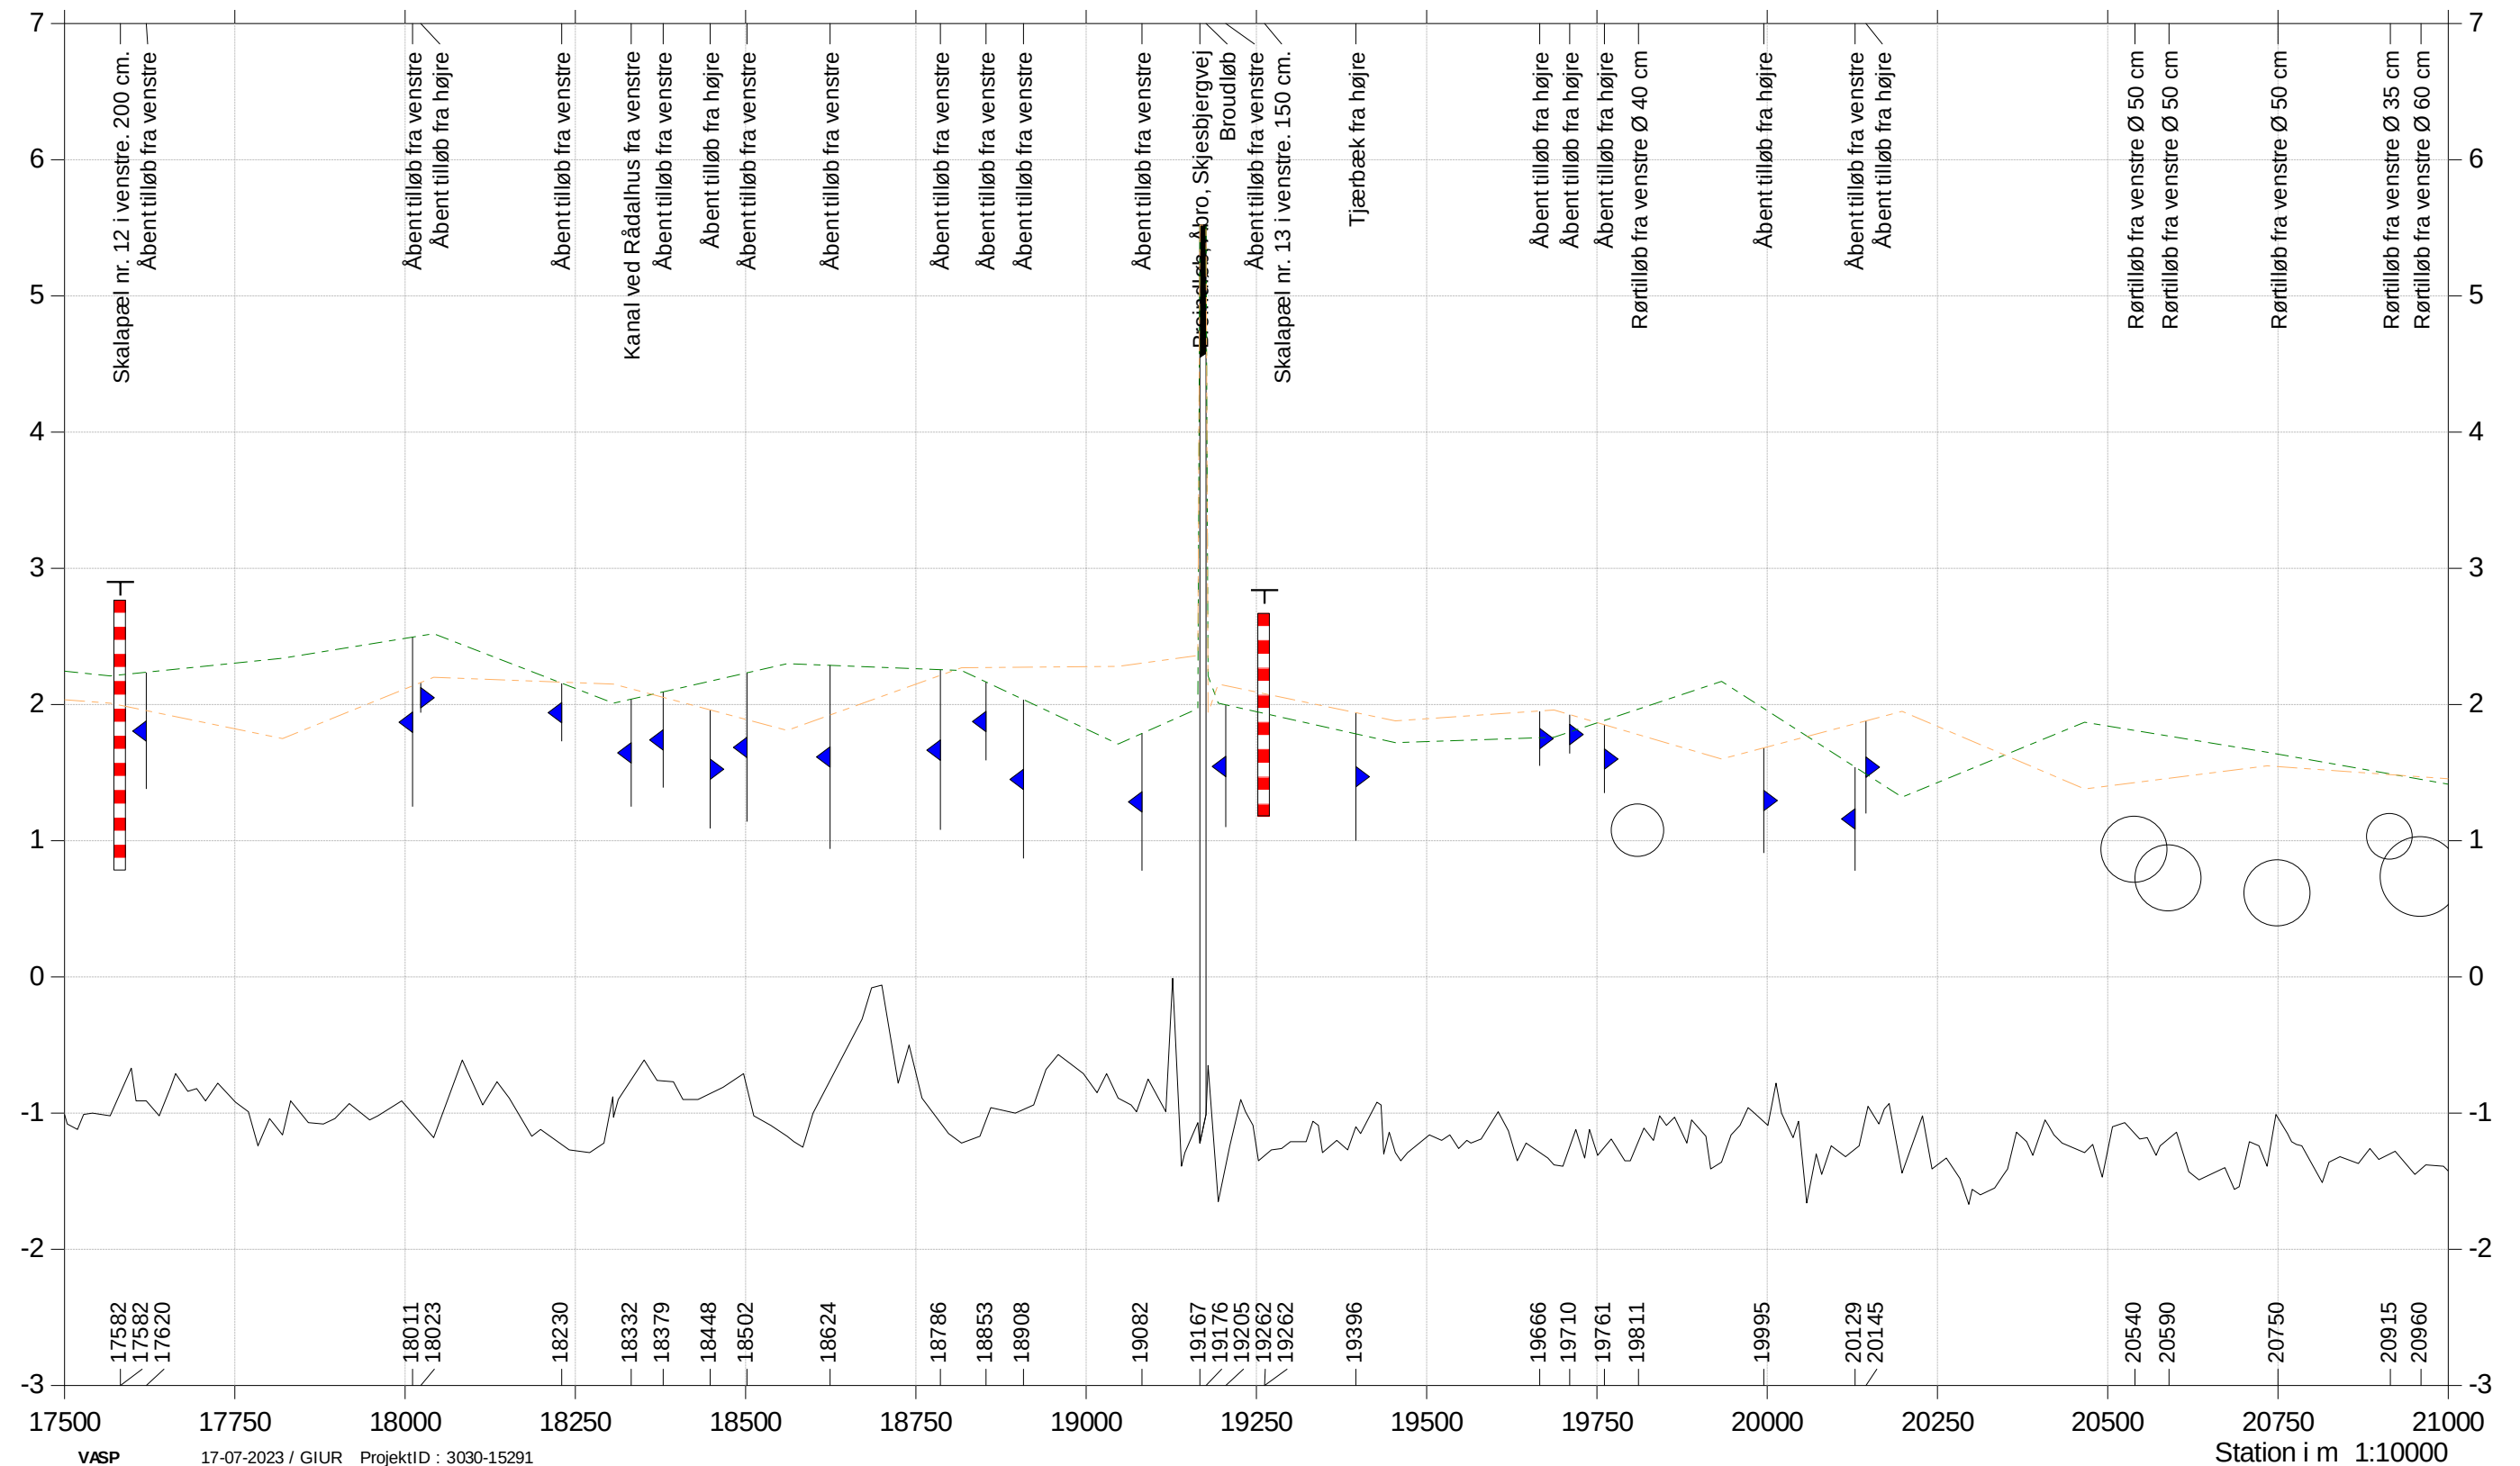

Teoretisk skikkelse 2023

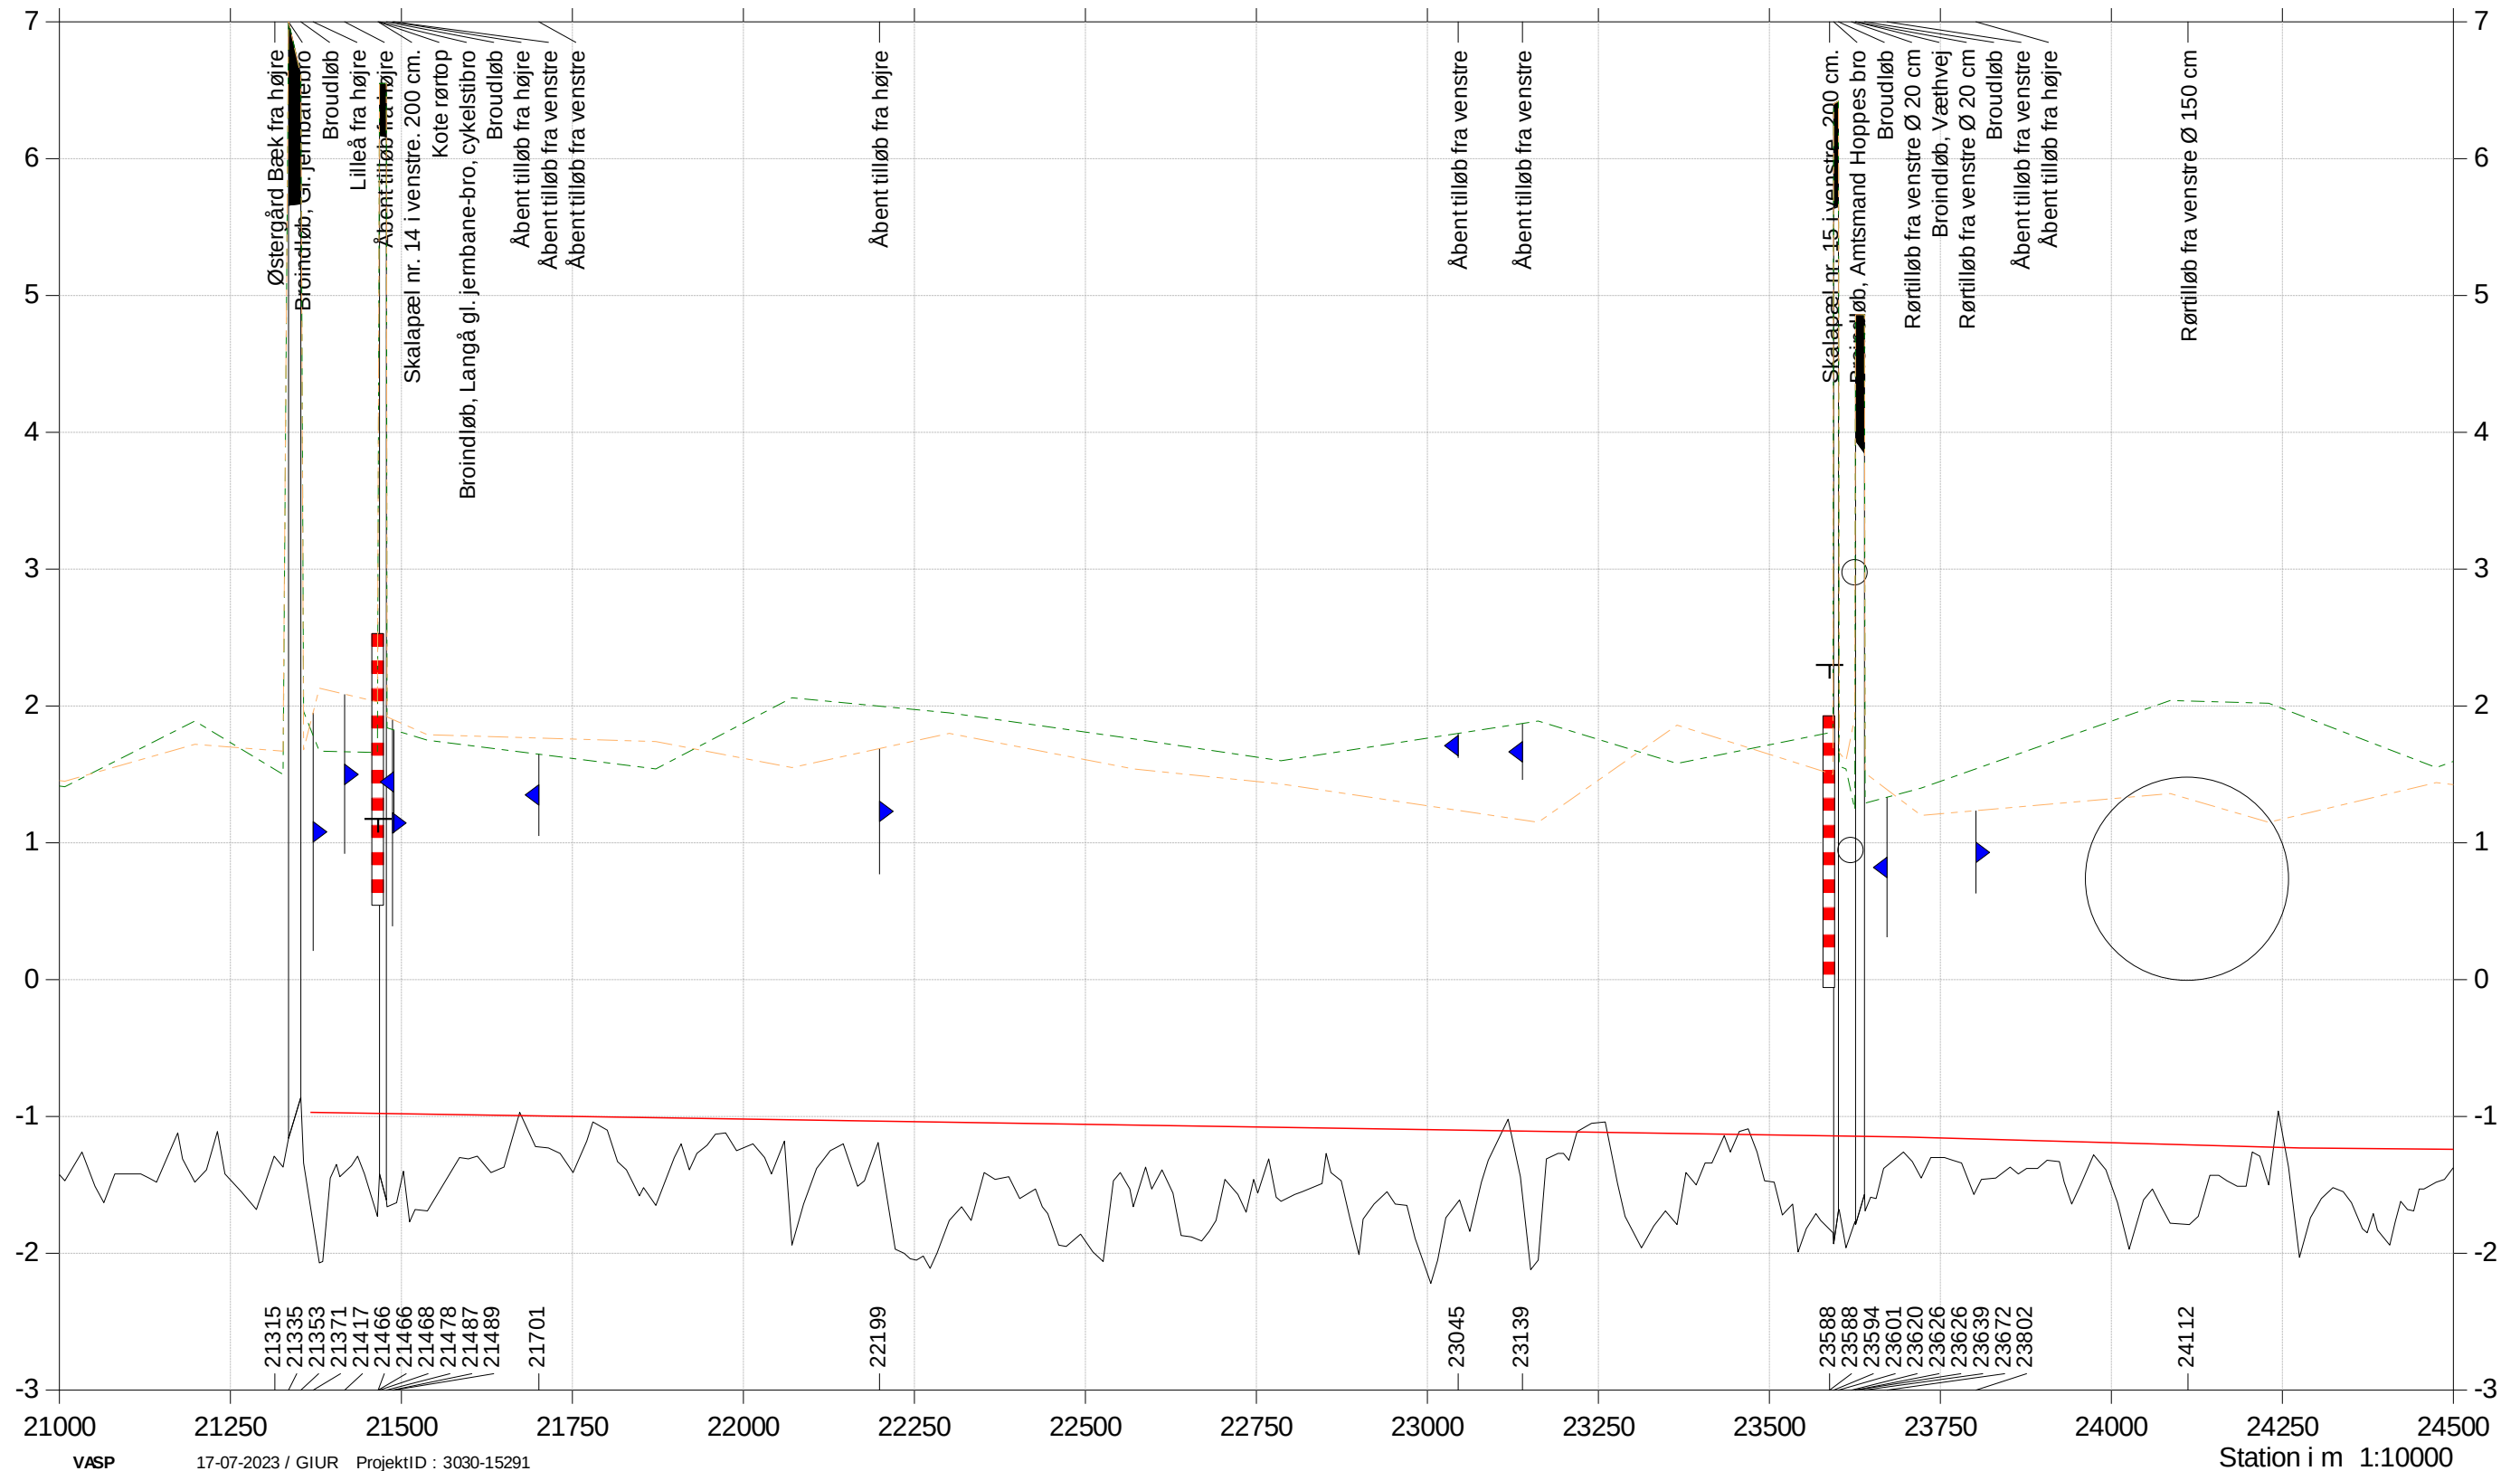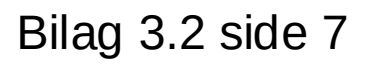

Gudenå NS Tange Sø

2023-regulativ


Opmåling udført af Landsyd, maj/juni og december 2020
Teoretisk skikkelse 2023



Bilag 3.2 side 8

- Regulativdimensioner 2023
- Terræn højre
- Terræn venstre
- Bund

Kote i m DVR90 1:50

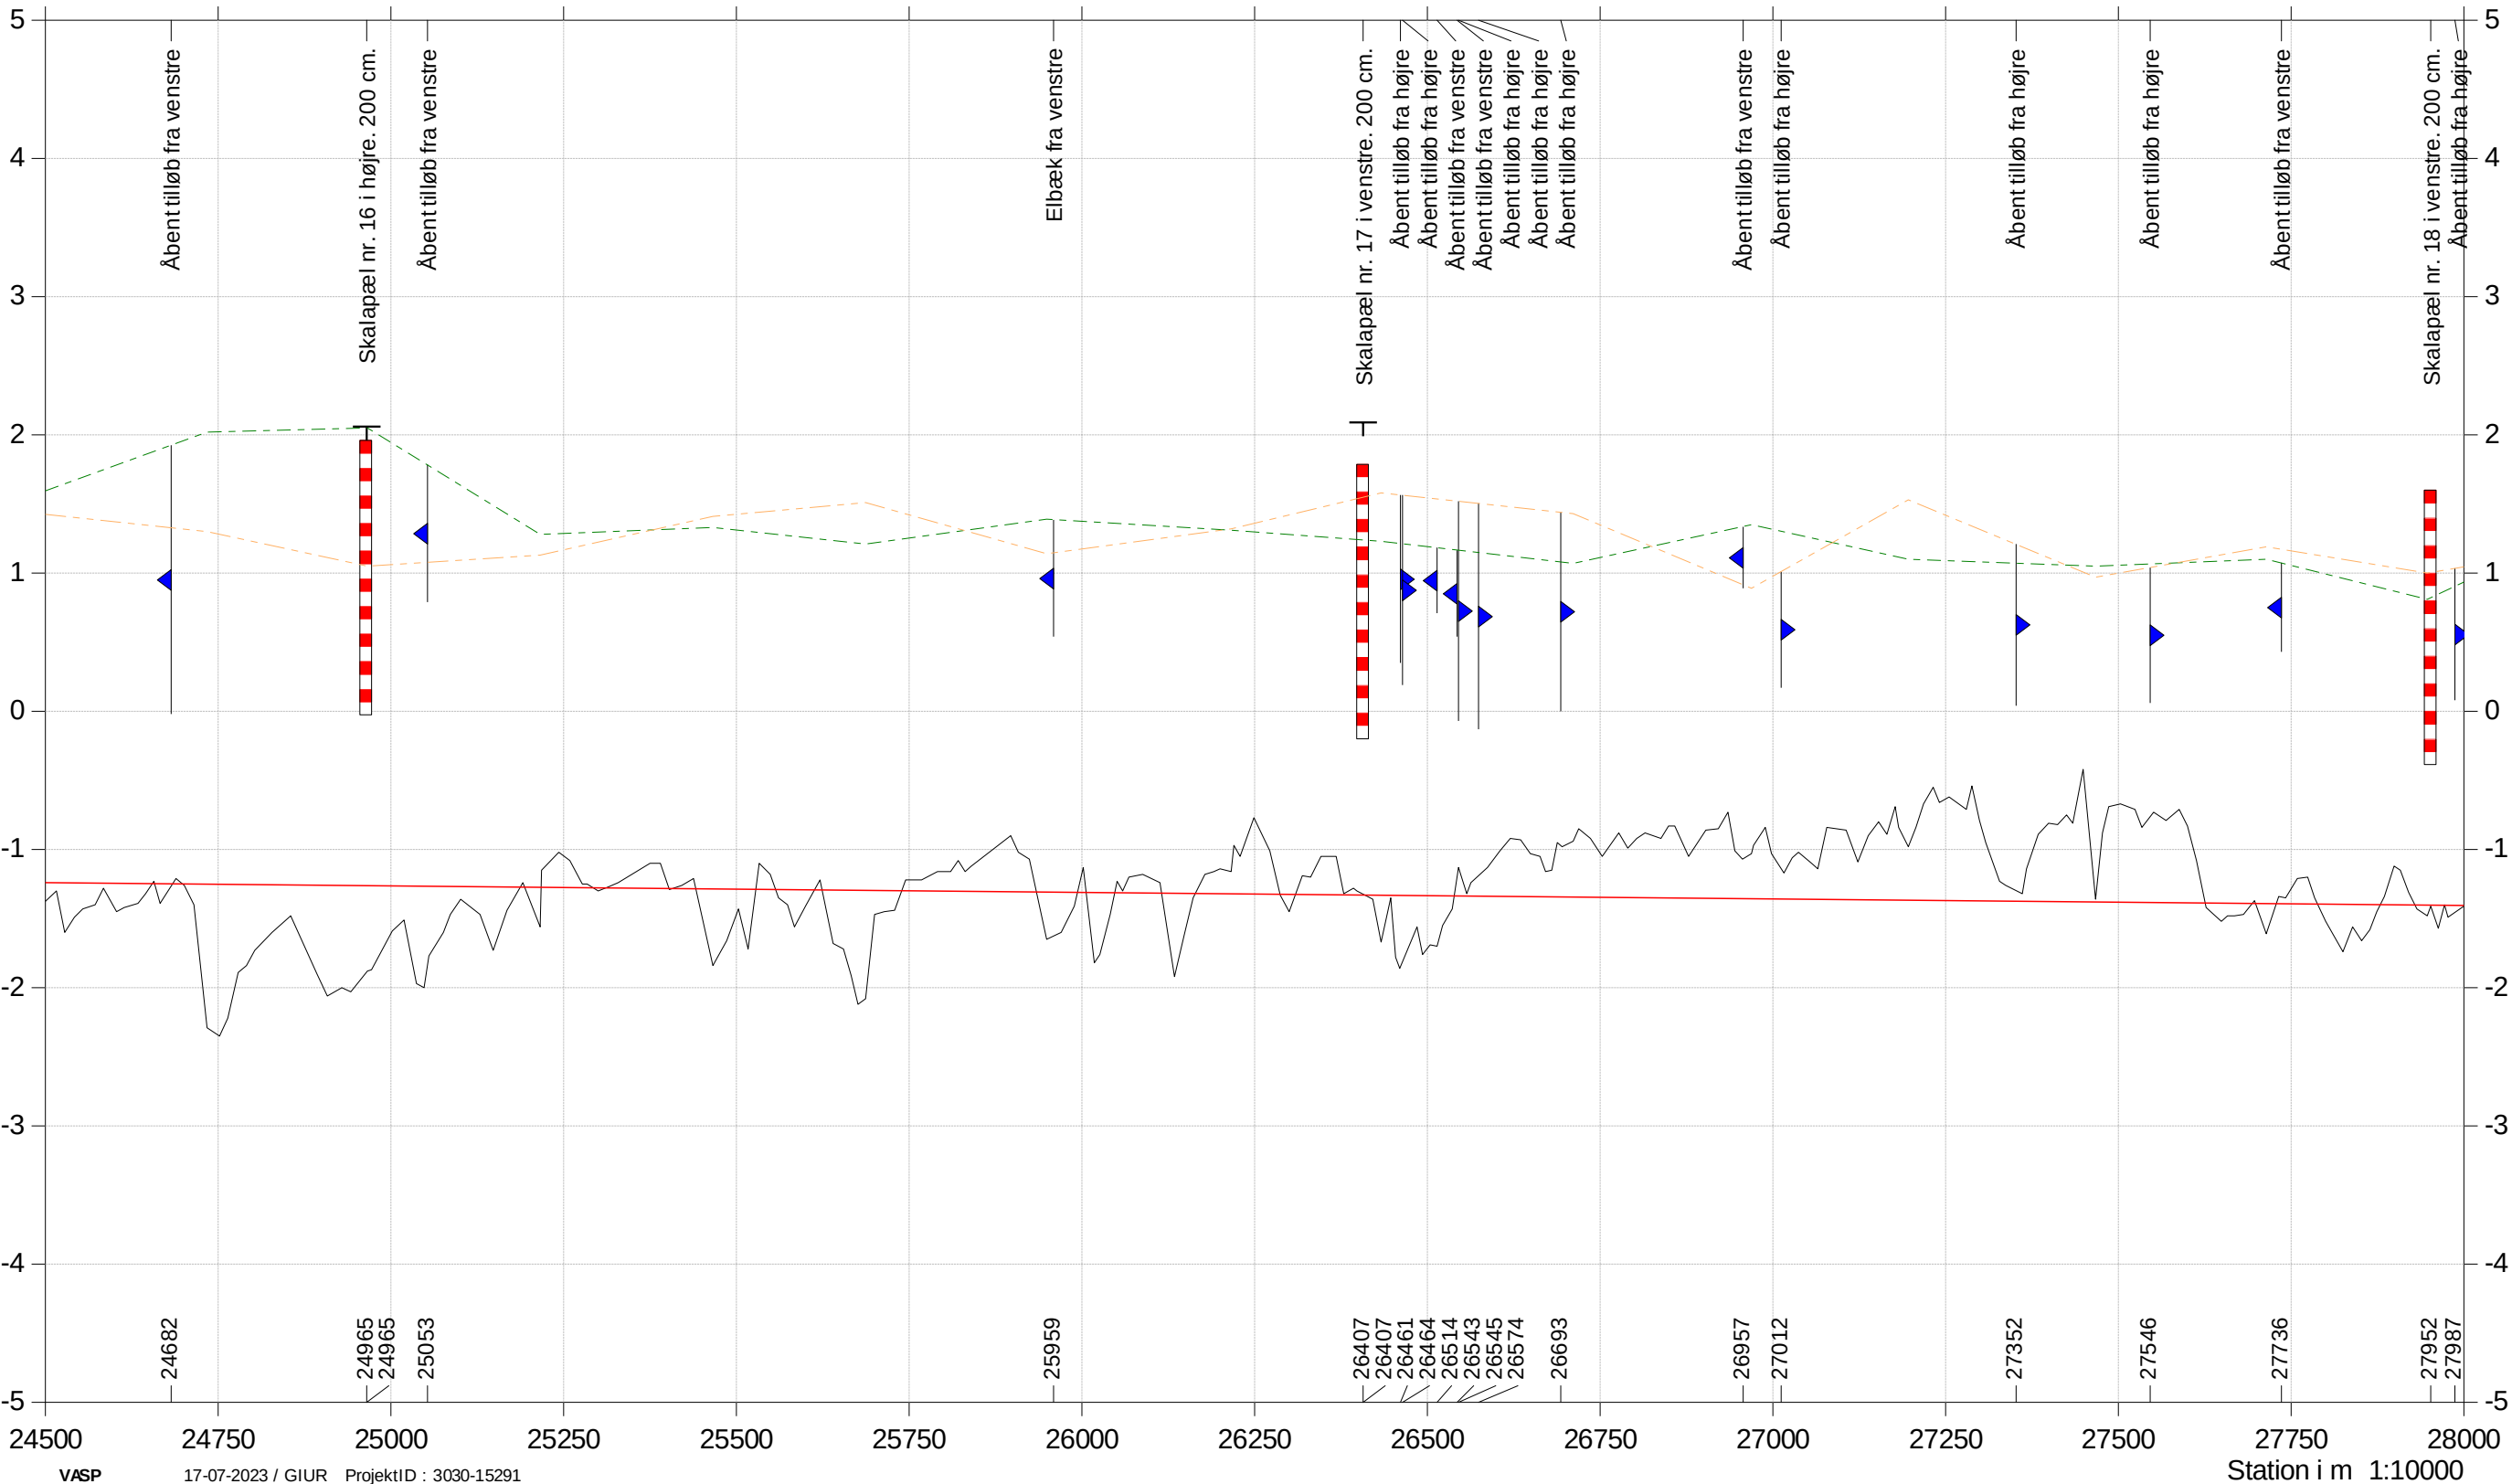

Gudenå NS Tange Sø

2023-regulativ

Opmåling udført af Landsyd, maj/juni og december 2020


Teoretisk skikkelse 2023



Bilag 3.2 side 9

- Regulativdimensioner 2023
- Terræn højre
- Terræn venstre
- Bund

Kote i m DVR90 1:50

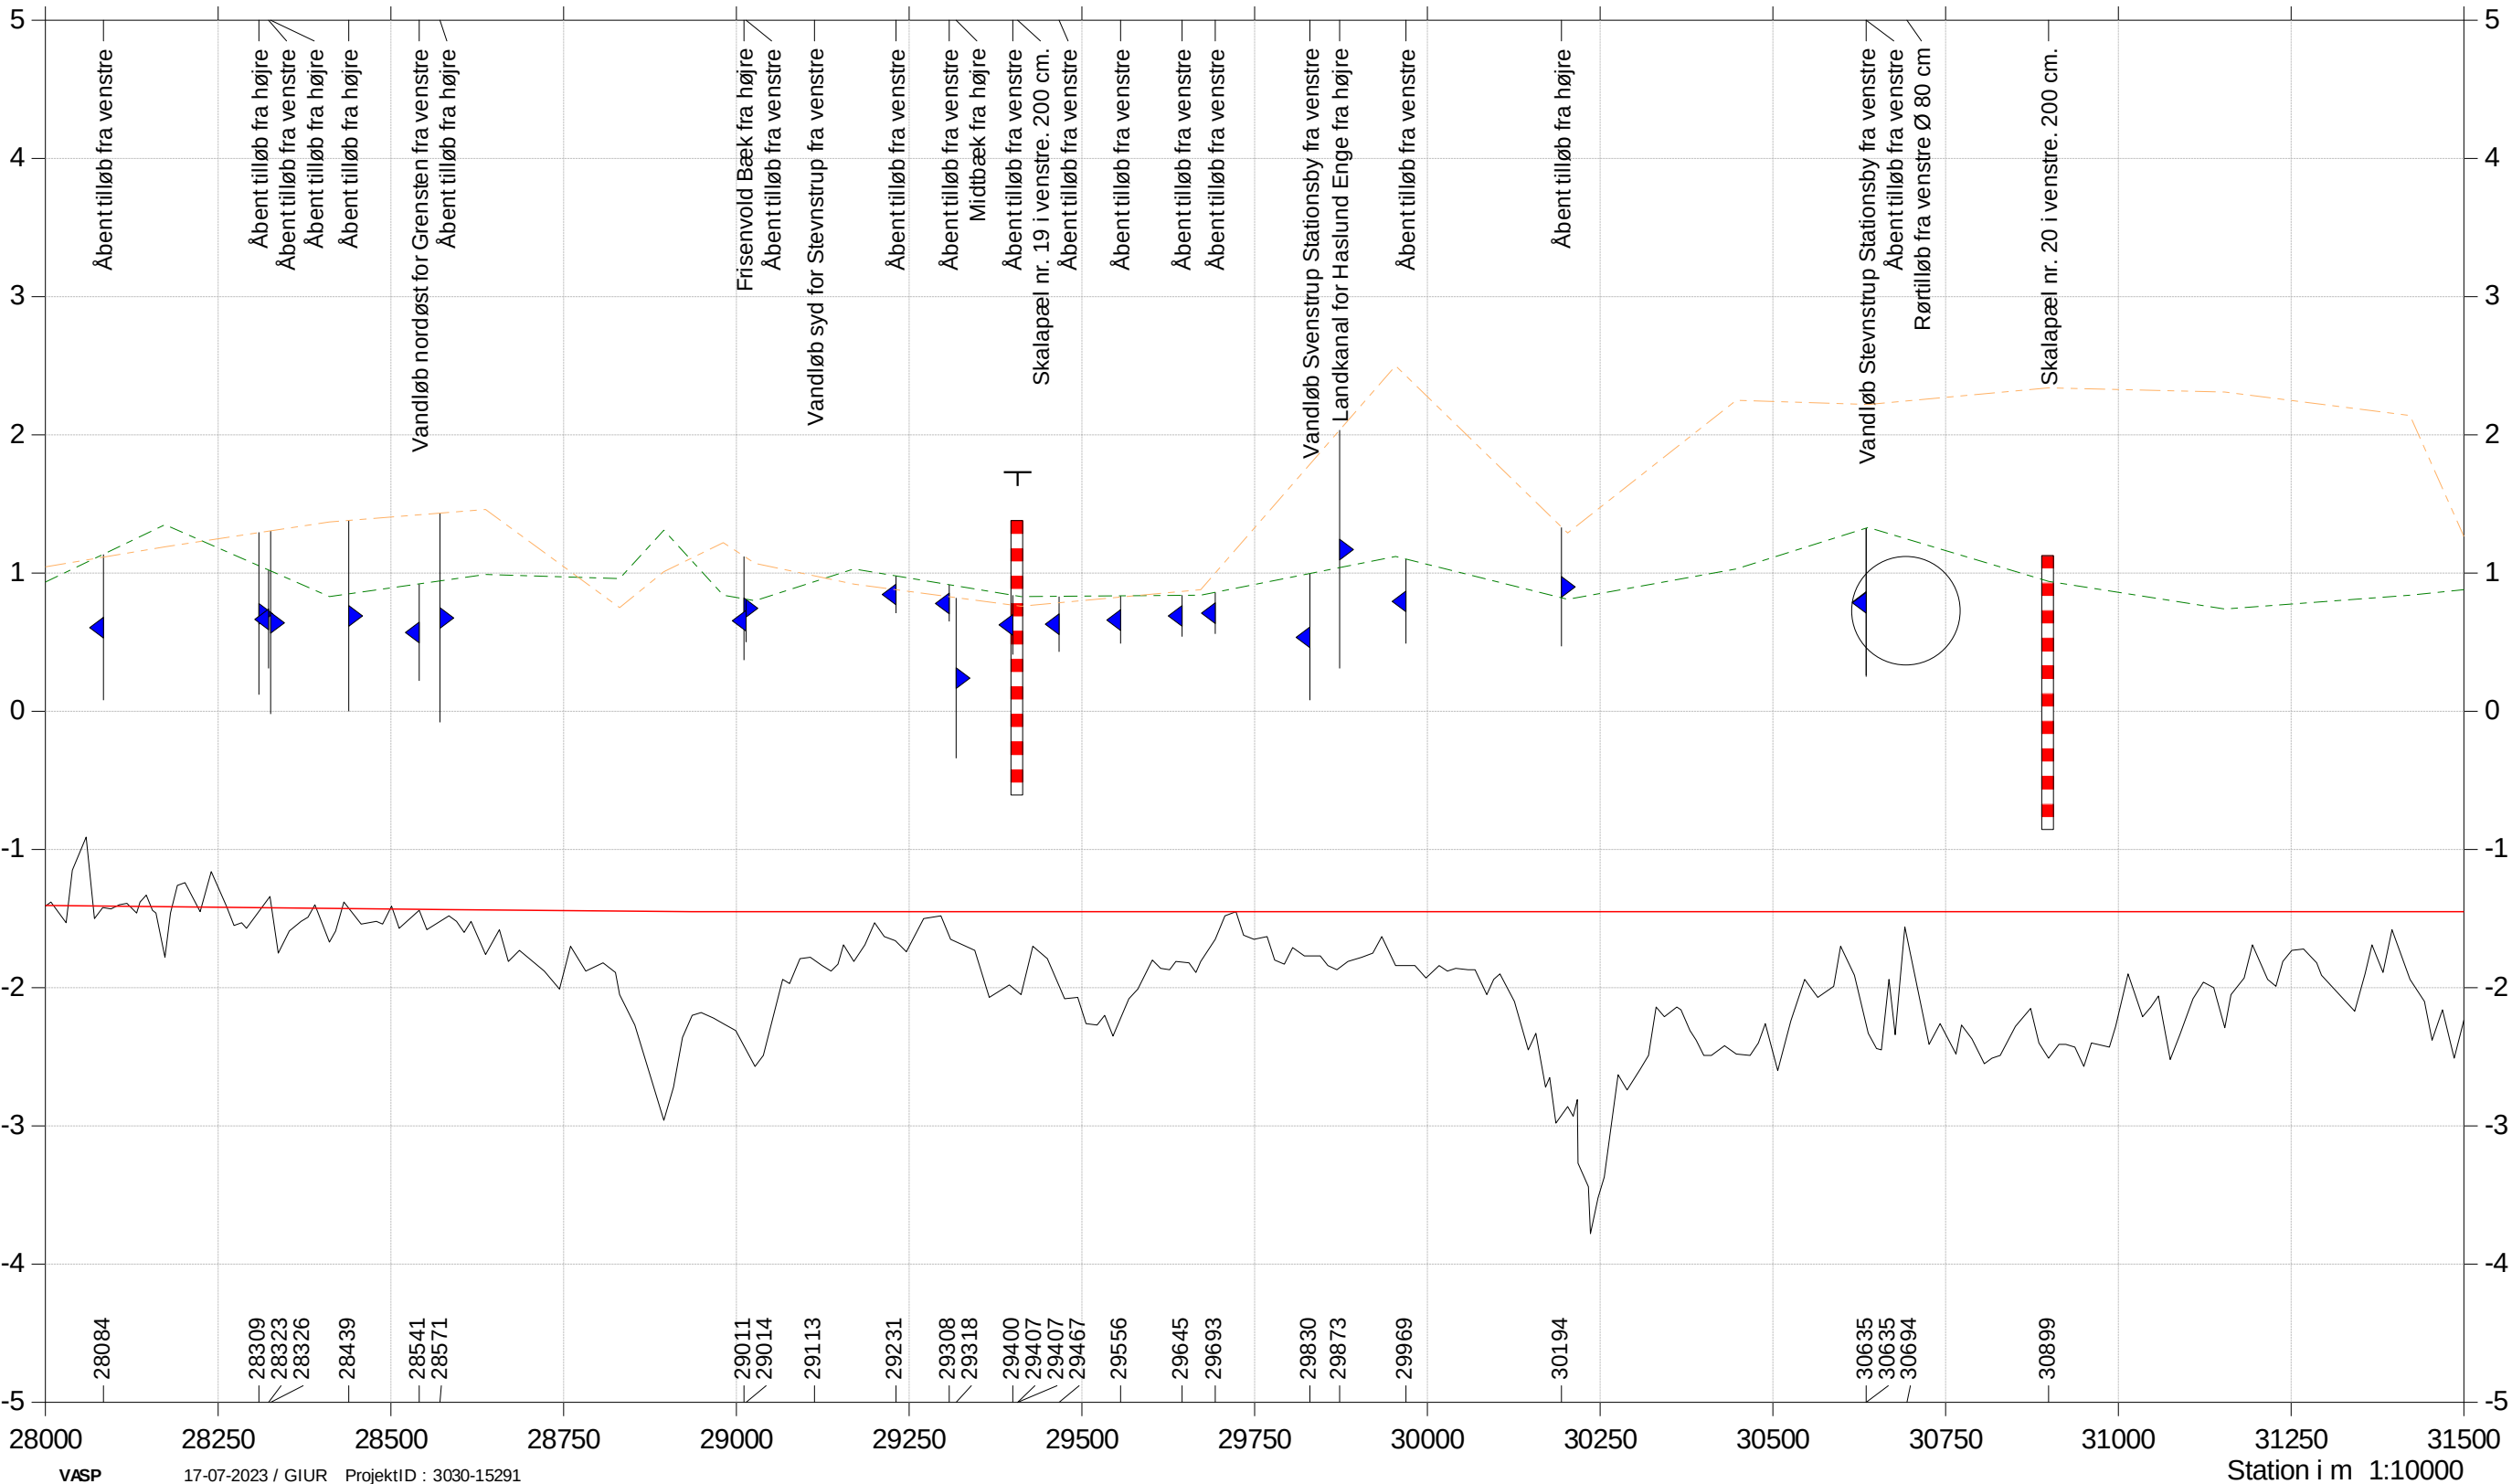

Gudenå NS Tange Sø

2023-regulativ

Opmåling udført af Landsyd, maj/juni og december 2020

Teoretisk skikkelse 2023



Bilag 3.2 side 10

- Regulativdimensioner 2023
- Terræn højre
- Terræn venstre
- Bund

Kote i m DVR90 1:50

