


INGEFÆRBAKKEN #19

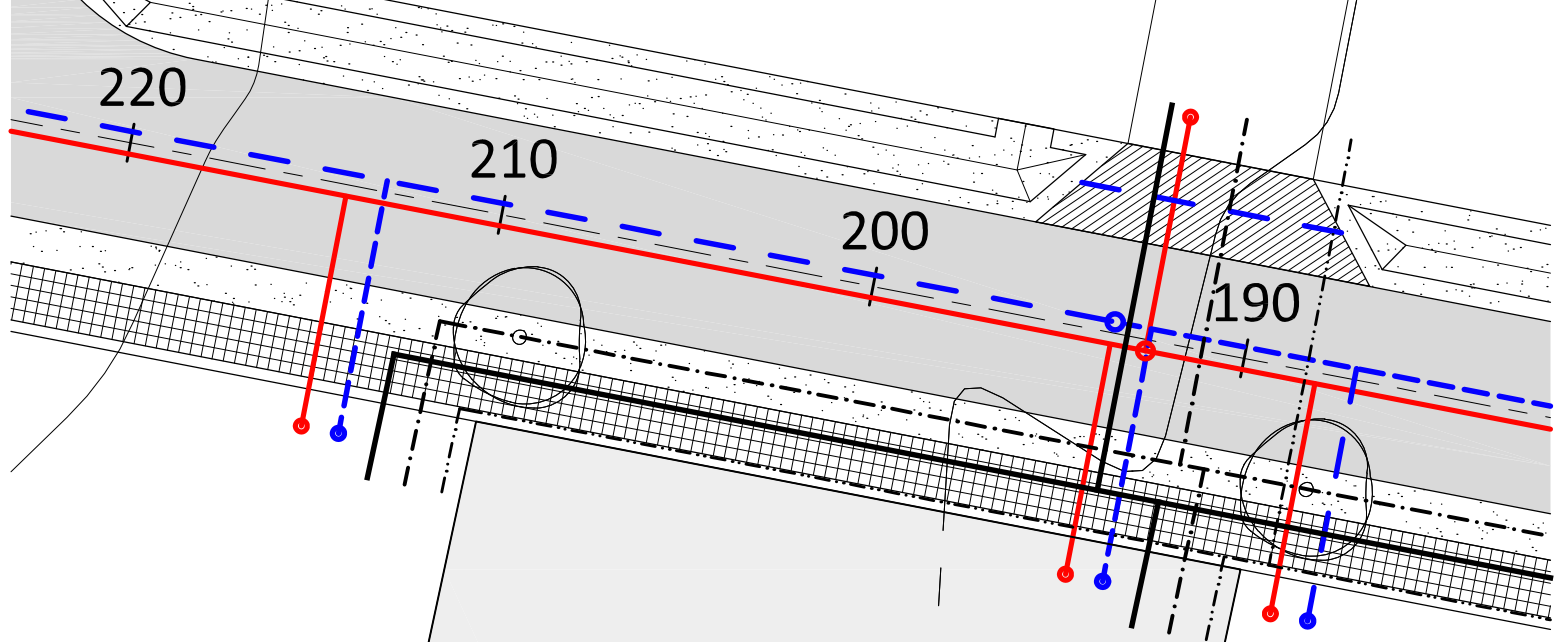

SKOMAGERVEJ #19

SIGNATURFORKLARING

- REGNVANDSLEDNING
- SPILDEVANDSLEDNING
- VANDLEDNING
- EL MM.
- FJERNVARME

STIKLEDNINGSPLACERING:

- | | |
|------------|--------------------|
| EL MM. | 0,5 METER FRA SKEL |
| VAND | 1,5 METER FRA SKEL |
| FJERNVARME | 2,5 METER FRA SKEL |
| REGNVAND | 3,5 METER FRA SKEL |
| SPILDEVAND | 4,5 METER FRA SKEL |