



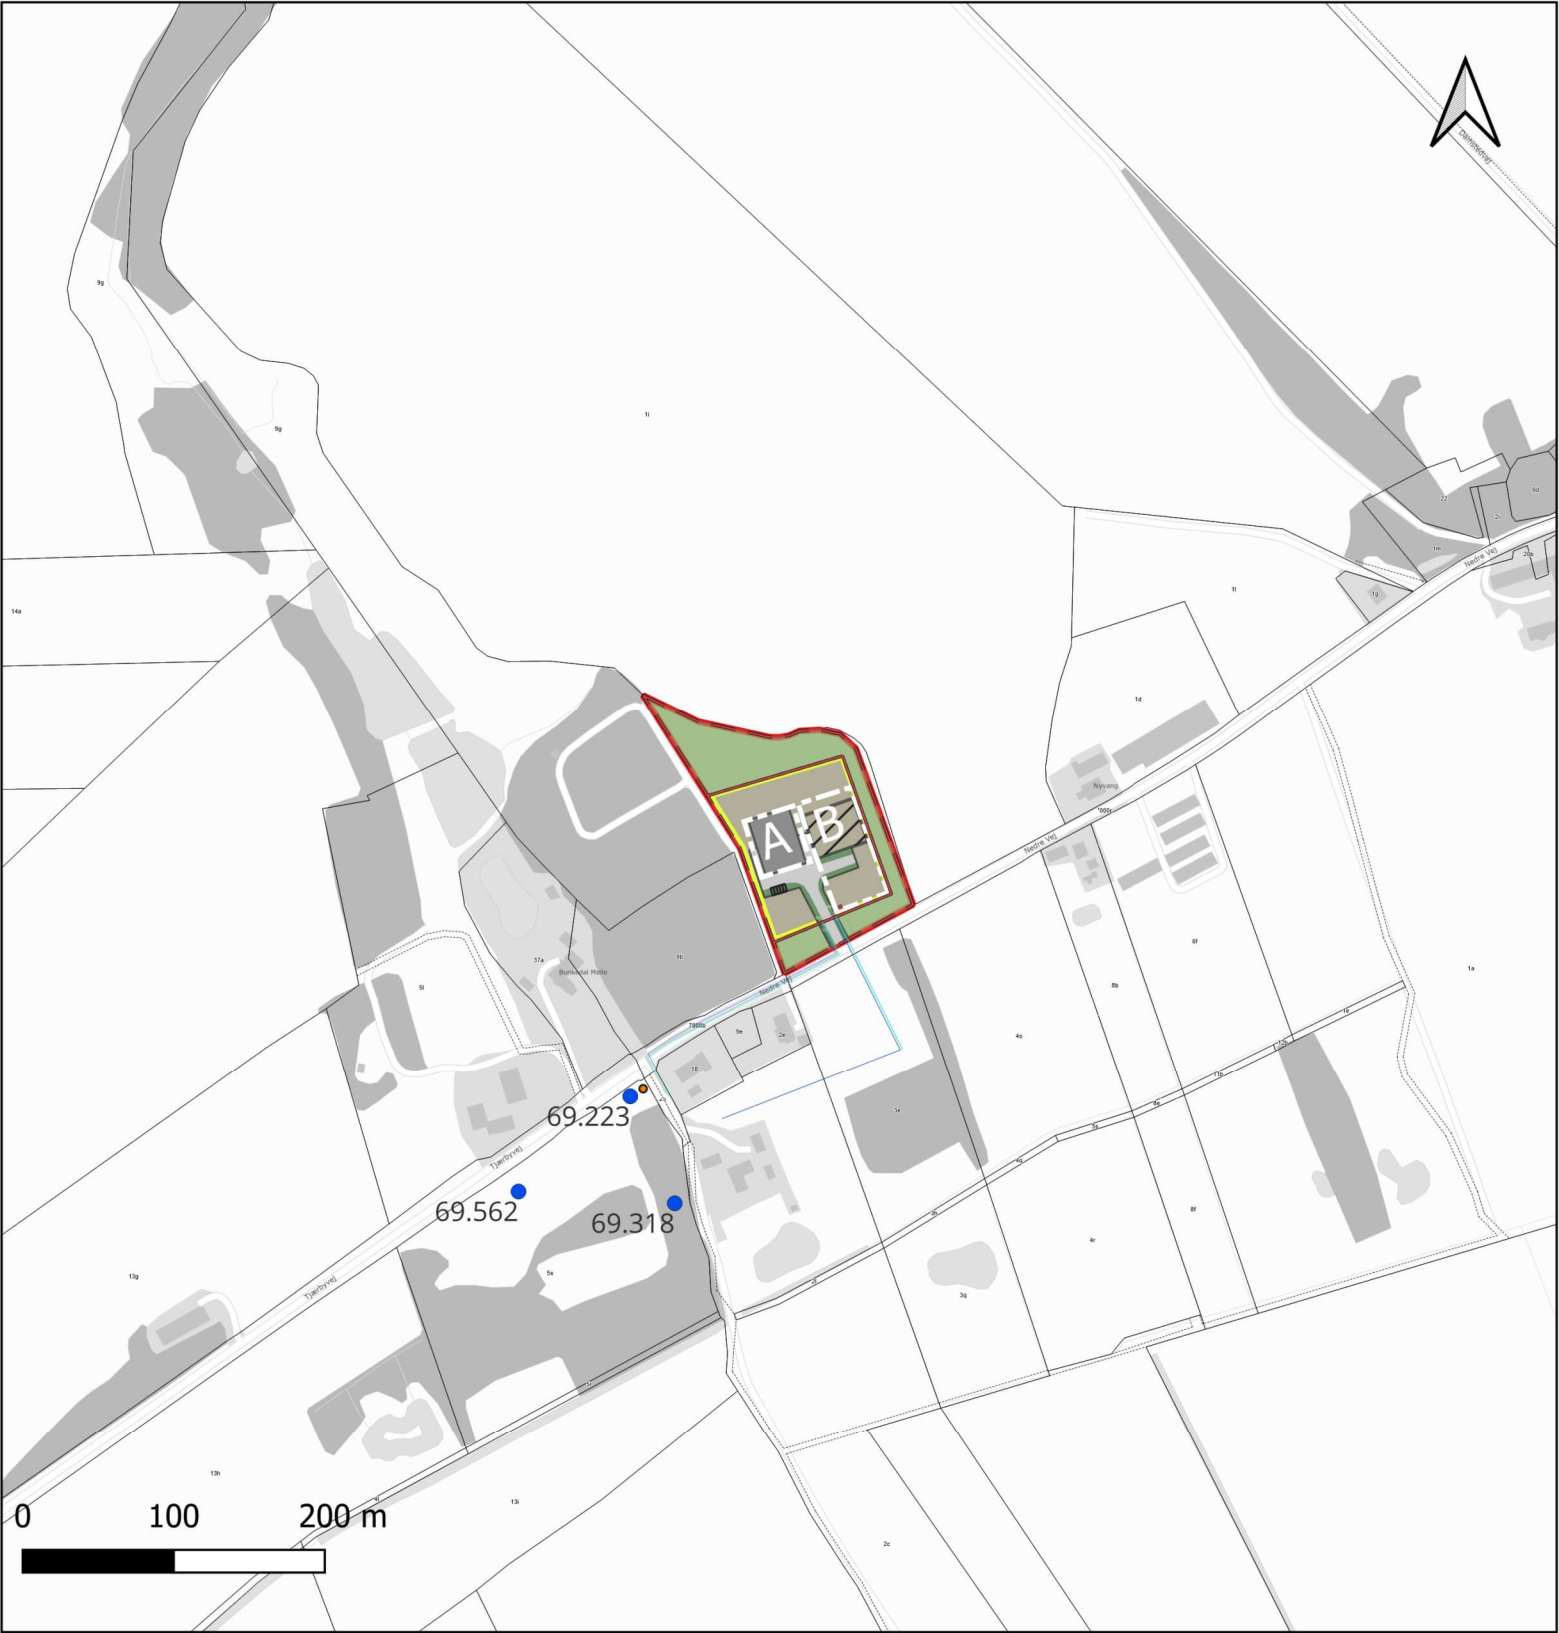

Bilag 2a: Bunkedal Mølle Vandværk med tilhørende ledninger og kildeplads

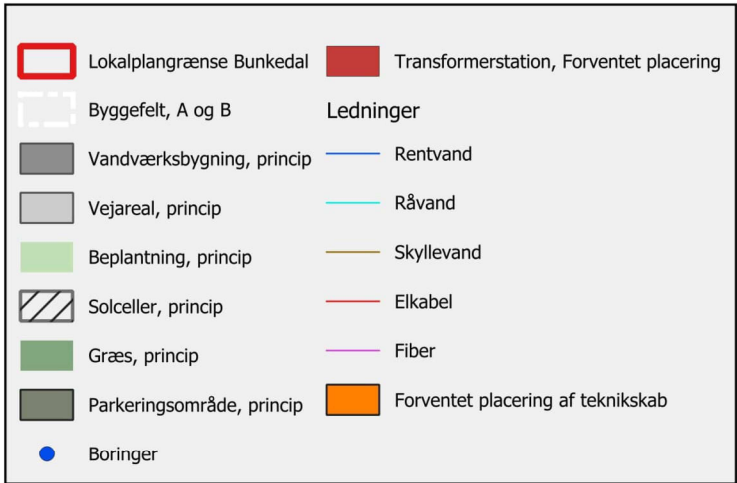

Viste placeringer på vandværksgrunden tager udgangspunkt i lokalplanen. Placering og udformning kan afvige fra det viste som vises som princip, dog inden for lokalplanens rammer.

Bygning til nødstrømsanlæg og LAR er ikke indtegnet men placeres inden for byggefelt B.

Bemærk at der kun er lavet forslag til placering af råvands-, rentvands-, skyllevands- og afløbsledninger samt fiberkabel uden for vandværksmatriklen. Der er tegnet forslag til placering af elkabel indtil transformerstationen. Totalentreprenøren skal placere ledninger og kabler på vandværksgrunden.

Eksisterende ledninger er ikke vist.

Målestok 1:5000





Bilag 2b:  
Teknikbygning ved  
Østrup Skov Vandværk  
1:5000

Signatur

- Boringer
- ▨ Byggefelt
- Transformerstation,  
Forventet placering
- Vandleddninger
- Rentvand
- Råvand
- Skylevand

Viste ledninger er et oplæg til hvor rentvands-, råvands- og skylevandsledninger placeres. Endelig placering fastlægges af totalentreprenøren. Kun nye ledninger er vist.

Bemærk at spildevandsledninger, ny septiktank og regnvandsledninger ikke er vist.

Bemærk at fiber og elforsyning ikke er vist. Der skal ny fiber og ny elforsyninger fra teknikbygning til hver af de tre borer.

Alle ledninger placeres inden for Verdo Vand's egen matrikel.

**NIRXAS**

