


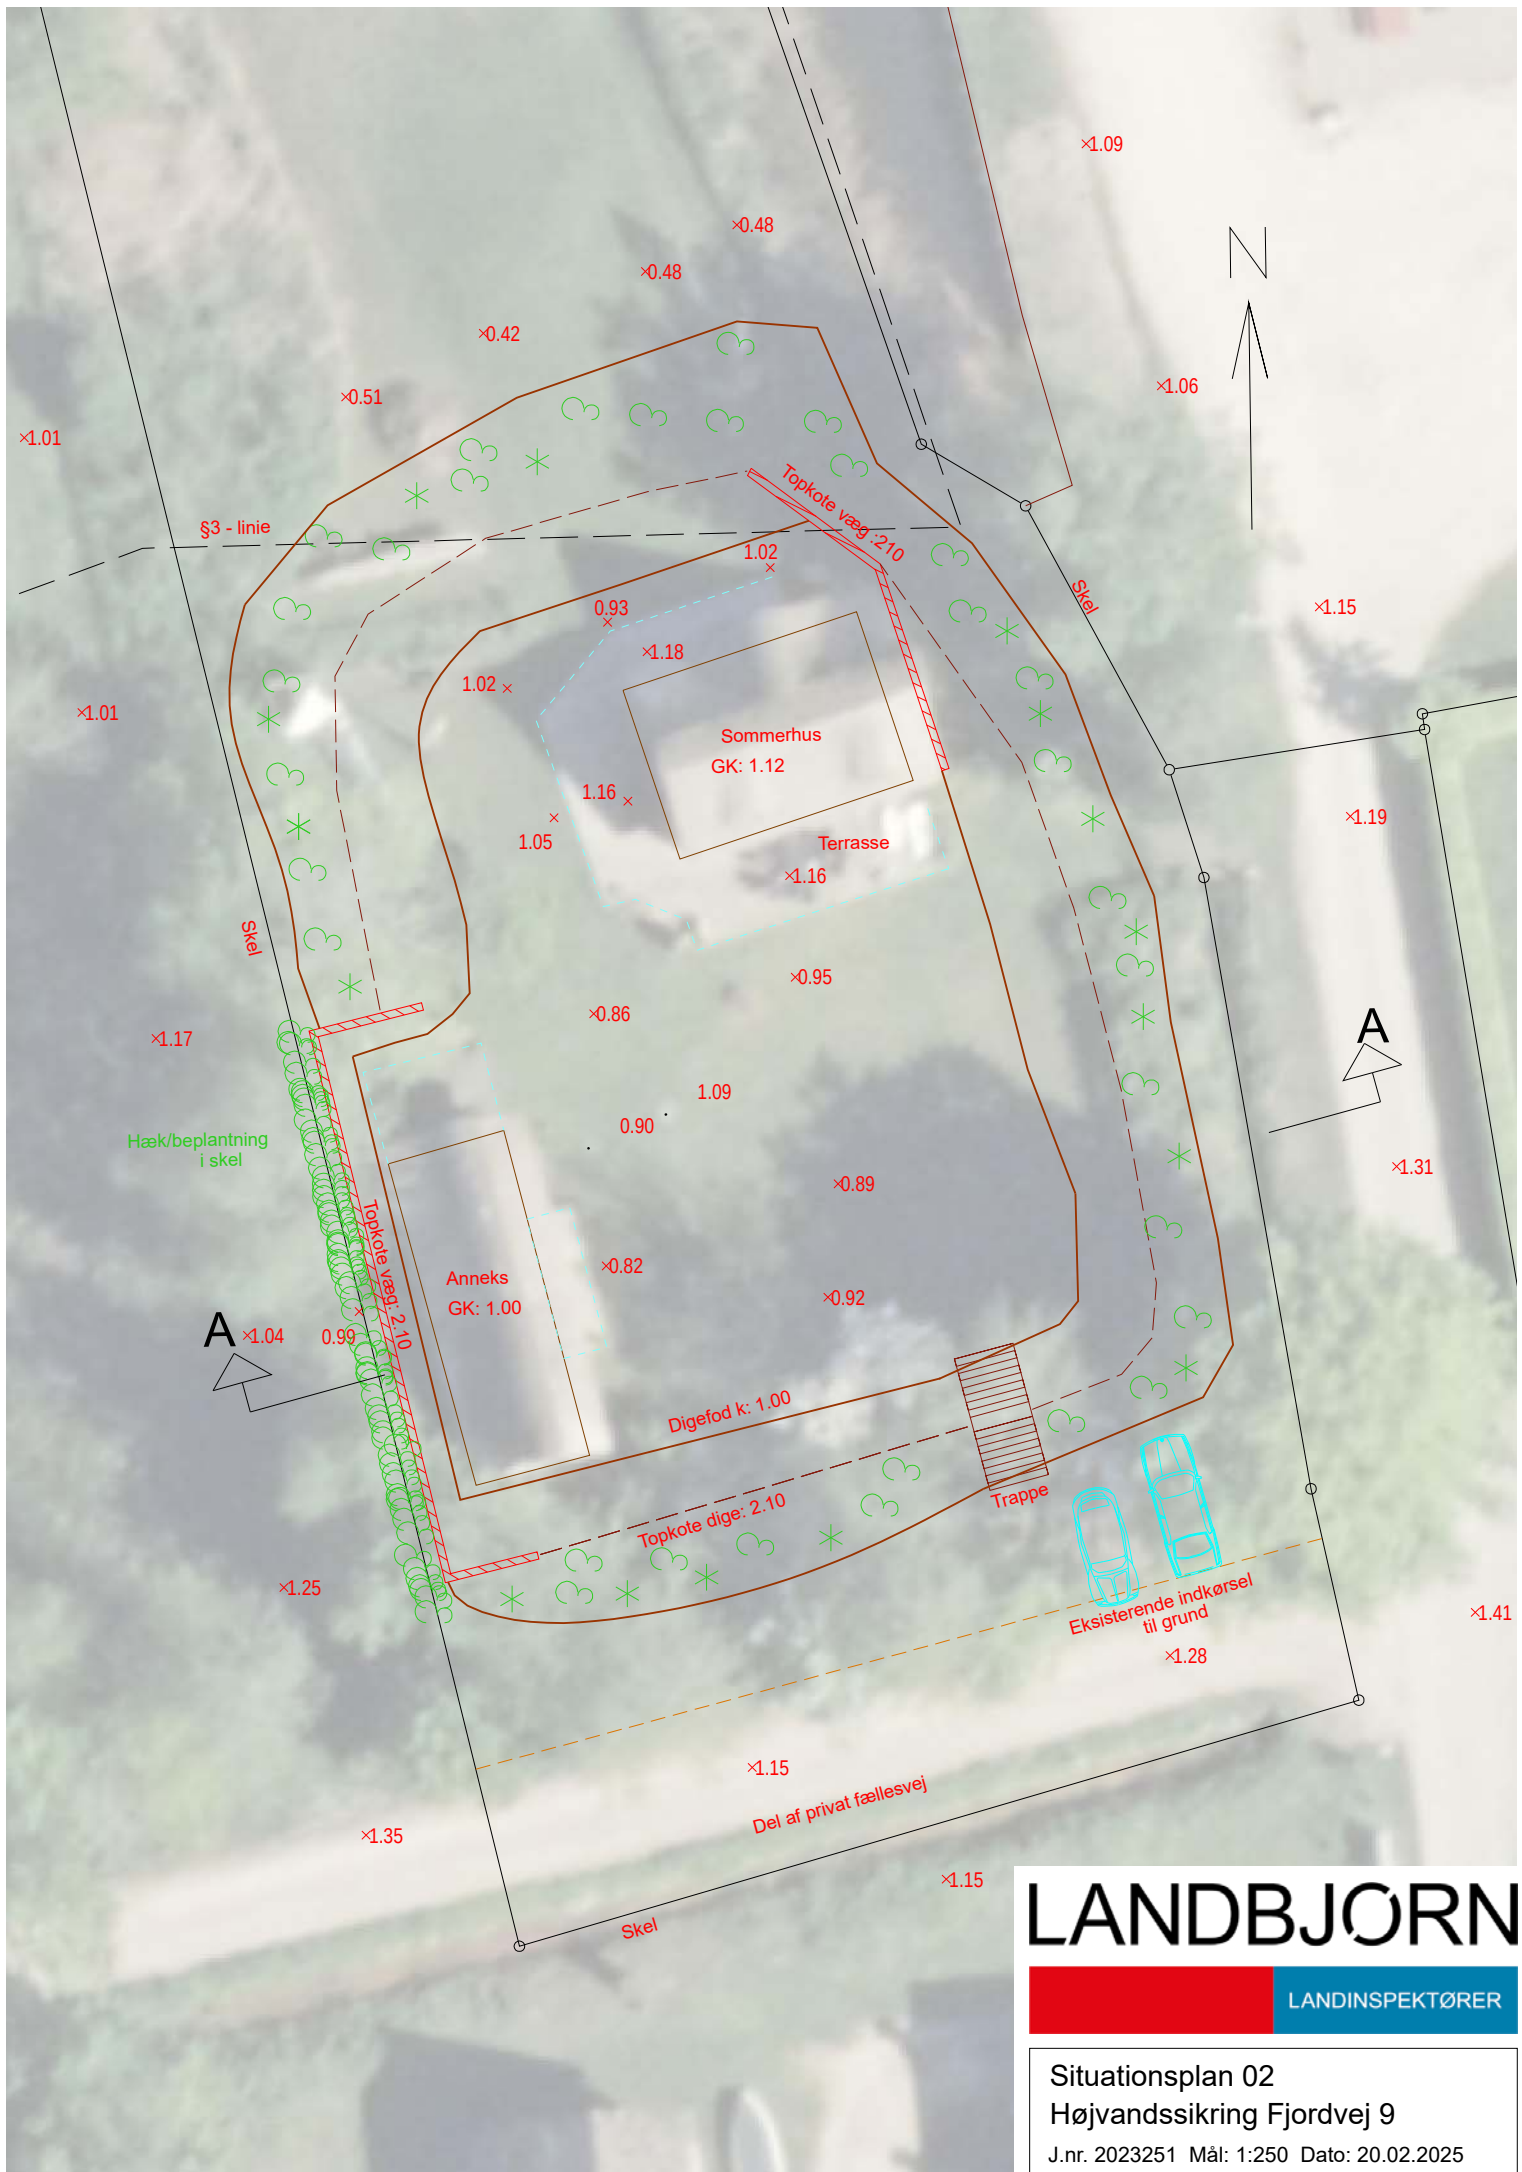

LANDBJØRN

LANDINSPEKTØRER

Situationsplan 02

Højvandssikring Fjordvej 9

J.nr. 2023251 Mål: 1:250 Dato: 20.02.2025