

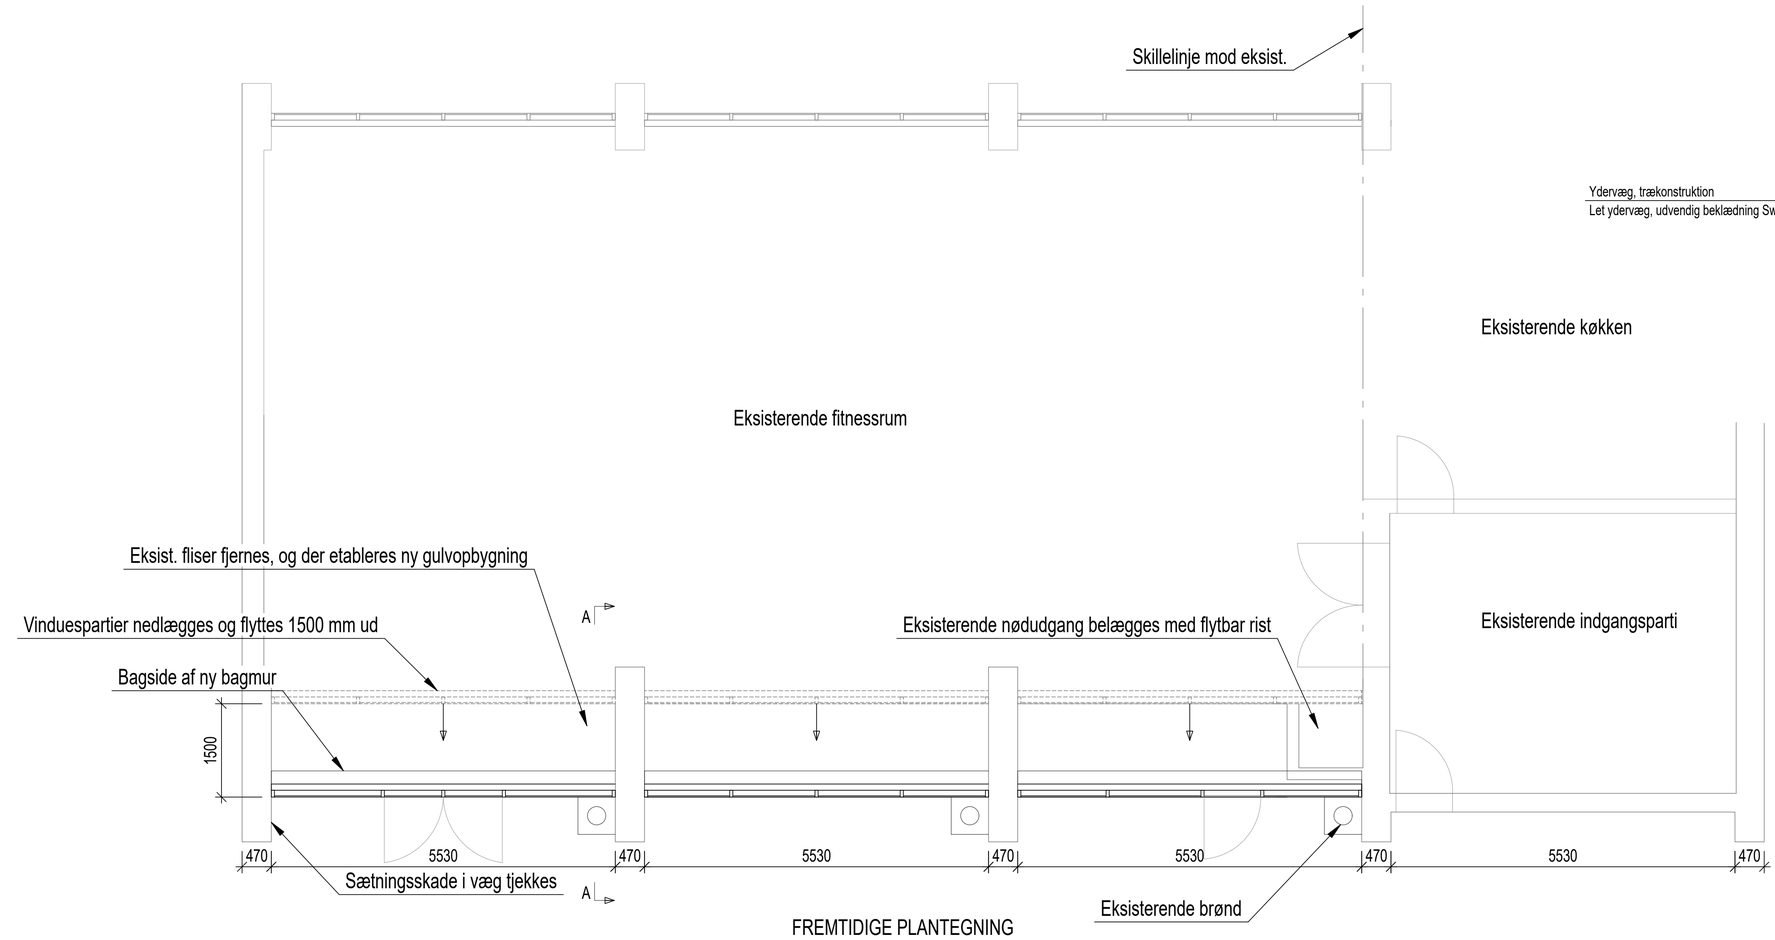


FREMTIDIGE PLANTEGNING
1:50

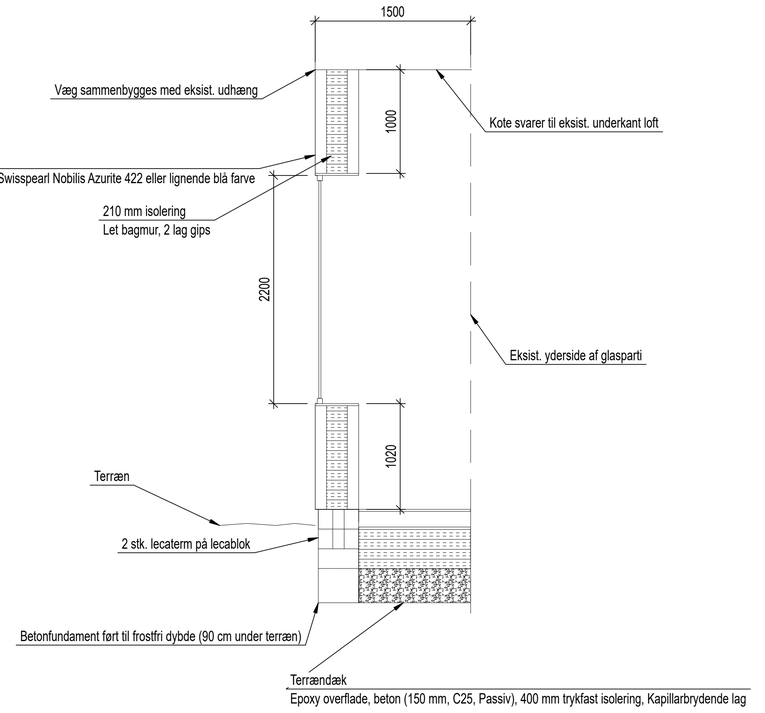

SNIT A-A
1:30

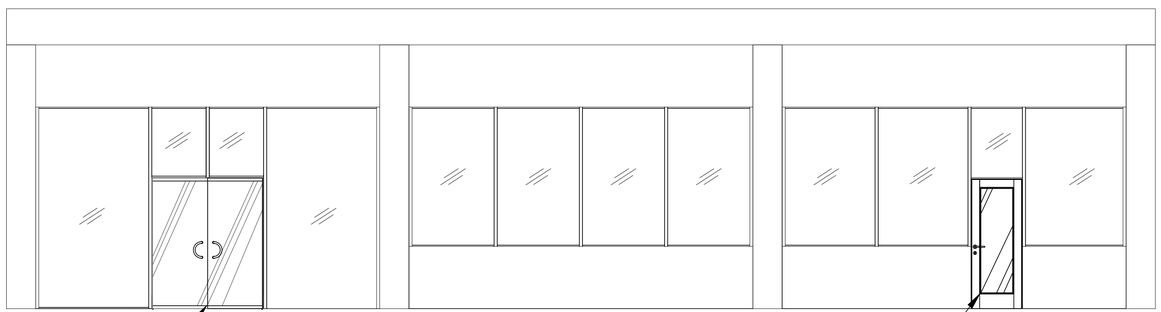

OPSTALT AF FREMTIDIGE FORHOLD
1:50

Ubenævnte mål er i mm.

Entreprenør udfører produktionstegninger.

SD-Randers ApS
STEEL DETAILING FOR THE FUTURE

Bygherre: Vorup FB	Init: AHA	Dato: 10.05.2023	Rev.:
	Godk.: AHA	Dato: 10.05.2023	
	Projekt: Tilbygning		
	Beskrivelse: Plantegning		
	Sags nr.: 062	Mål: Se tegning	Papir: A1
	Tegningsnr.: B101		

Denne tegning må ikke kopieres, overlades eller anvendes til andet formål uden tilladelse