

Matr.nr. lau m.fl. Krstrup

by og sogn

Landvæsenskommissionen
forAarhus amtskommunes 1.område
Tøjhushavevej 2, 8900 Randers
tlf. (06) 42 91 39

4 JAN. 1972 10 11 50

Ekstrakt

U d s k r i f t

af

Ifg. rev. skt. g 20/1-2003:
vedr. tlf. 8. 15

kendelsesprotokollen for landvæsenskommissionen for
landvæsenskommissionen for Aarhus amtskommunes 1.
område, Tøjhushavevej 2, Randers

År 1971 den 18. december blev af Landvæsenskommissionen for
Aarhus amtskommunes 1.område, Randers, i sagen

Lvk. 56/66

Krstrup Østkloak II i Randers kommune
(tidligere Krstrup kommune)

afsagt sålydende

k e n d e l s e

..... (Tillægskendelse I - regnskabskendelse)

E. Tinglysning

Til beskyttelse af ledninger og brønde på privat grund, som
ledningerne m.v. passerer, nemlig matr. nr. lau, lbk, lg, lbi, lc,
lav, 13a, 13d, 13h, 13l, 13m, 4u, 4ag, 4ai, 4am, 4be, 4bv, 6a, 8n,
8z, 8ai, 11b, 11h, 24a, 24l, 24m og 49a alle af Krstrup by og sogn,
vil nærværende kendelse være at tinglyse servitutstiftende forud
for pantegæld og private byrder og med Randers byråd som påtaleberet-
tiget, således

at kloakledninger med brønde på disse ejendomme, som vist på et over-
sigtskort, stedse skal tåles og respekteres,

at der ikke i en afstand af 2 m fra ledningens yderside må bygges,
foretages plantning af større buske eller træer med dybtgående
rødder eller iværksættes noget, der kan være til hinder for ad-
gangen til anlægget,

at byrådet eller dets repræsentanter skal have ret til færdsel
for at efterse og reparere kloakledninger og brønde i det om-
fang byrådet skønner det nødvendigt, dog mod erstatning for hver
gang eventuelt forvoldt skade, og således

at erstatningens størrelse ved eventuelt forvoldt skade ved den
fremtidige vedligeholdelse i mangel af mindelig overenskomst fast-
sættes af to uvildige mænd, udmeldt af retten.

Tinglysning skal ske på de berørte matr.nr. og de matrikuli, der
sammen med disse udgør en samlet ejendom, men notering sker kun på de
berørte matr.nr..

T h i b e s t e m m e s

.....
.....

Der tinglyses det nævnte servitutpålæg.

.....
.....

Blegvad Jensen Aage Petersen Peter Thommesen

Extrakt-udskriftens rigtighed bekræftes

Landvæsenskommissionen
for
Aarhus amtskommunes 1. område
Tøjhushavevej 2, 8900 Randers
tlf. (06) 42 91 39

den 31.dec.1971

Blegvad Jensen

Indført i dagbogen for Randers byret,

den 14. JAN. 1972 kl. 10.15


LYST


HALLENBERG


46

Indkomstmateriæl gældsafklædning. Til kort.
1971
d. 24 aug
Nuv
Aksel Overby
Jensen & Kjeldsen A.S.


Akt: Skab nr.
(udfyldes af dommerkantoren)

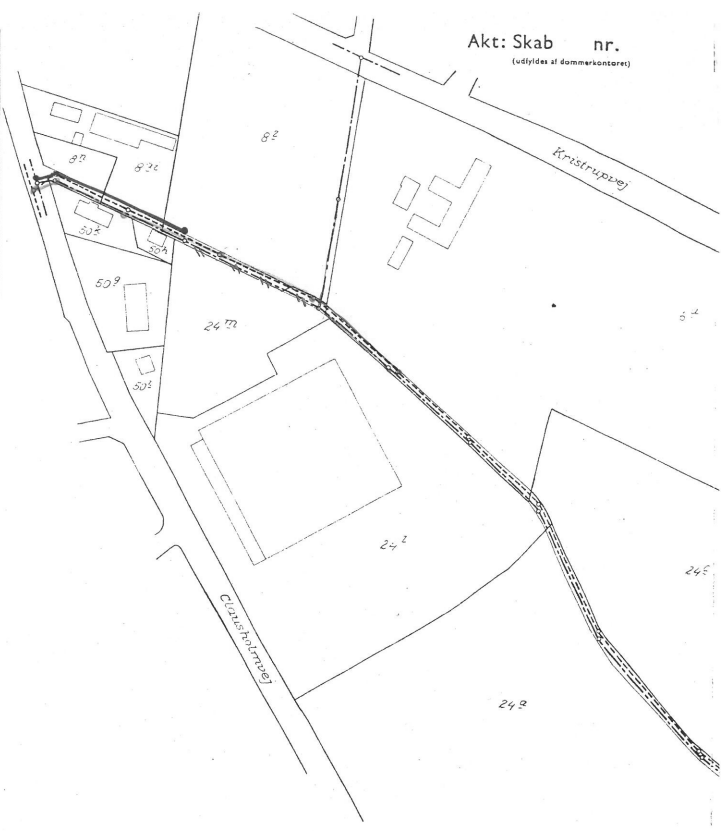

Del af
matr. nre. 4^u, 4^{ag}, 4^{ai}, 4^{am}, 4^{be}, 4^{bv}, 6^a, 8^m, 8^z, 8^{ai},
11^b, 11^h, 24^a, 24^l, 24^m Kristrup by

målestoksforhold 1:2000

Akt: Skab nr.
 (udviklet af dommerkontoret)

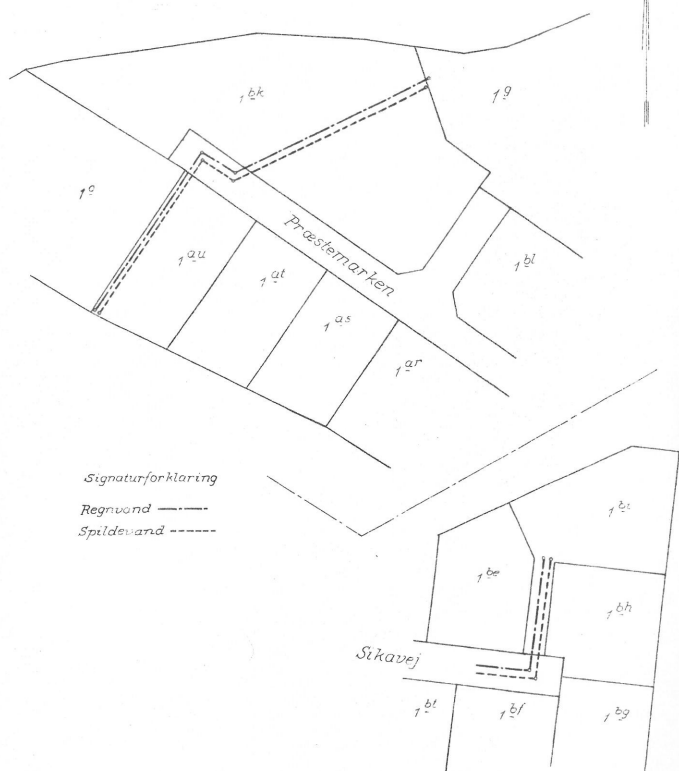

Signaturforklaring
 Regnvand ———
 Spildevand - - - - -

Del af

matr. nre. 1^{au}, 1^{bk}, 1^g, 1^{bi}

Krstrup by

målestoksforhold 1:1000

Akt: Skab nr.
(udfyldes af dommerkontoret)

Signaturforklaring
 ----- Regnvand
 ----- Spildevand

de
rs

Del af

matr. nre. 4^u , 4^{ag} , 4^{ai} , 4^{am} , 4^{be} , 4^{bv} , 6^a , 8^n , 8^z , 8^{ai} ,
 11^b , 11^h , 24^a , 24^l , 24^m Kristrup by

målestoksforhold 1:2000

At denne kort-genpart er nøjagtig genpart af det originale kort vedrørende ejendommen(s)

matr. nr. 1^c, 1^{av}, 13^a, 13^d, 13^h, 13^l, 13^m, 49^a

attesteres herved. *Kristrup by*

d. *2. maj* 19*77*

Nær

K. C. Jensen

kommissioneret geodætisk teknisk, 1. klasse

Resultatskema
formulær
Y-2 fløj

Jensen & Kjølsgaard A/S



Akt: Skab nr.
(udfyldes af dommerkontoret)


N

Del af

matr. nre. 1^c, 1^{av}, 13^a, 13^d, 13^h, 13^l, 13^m, 49^a
Kristrup by

målestok: 1:2000

N

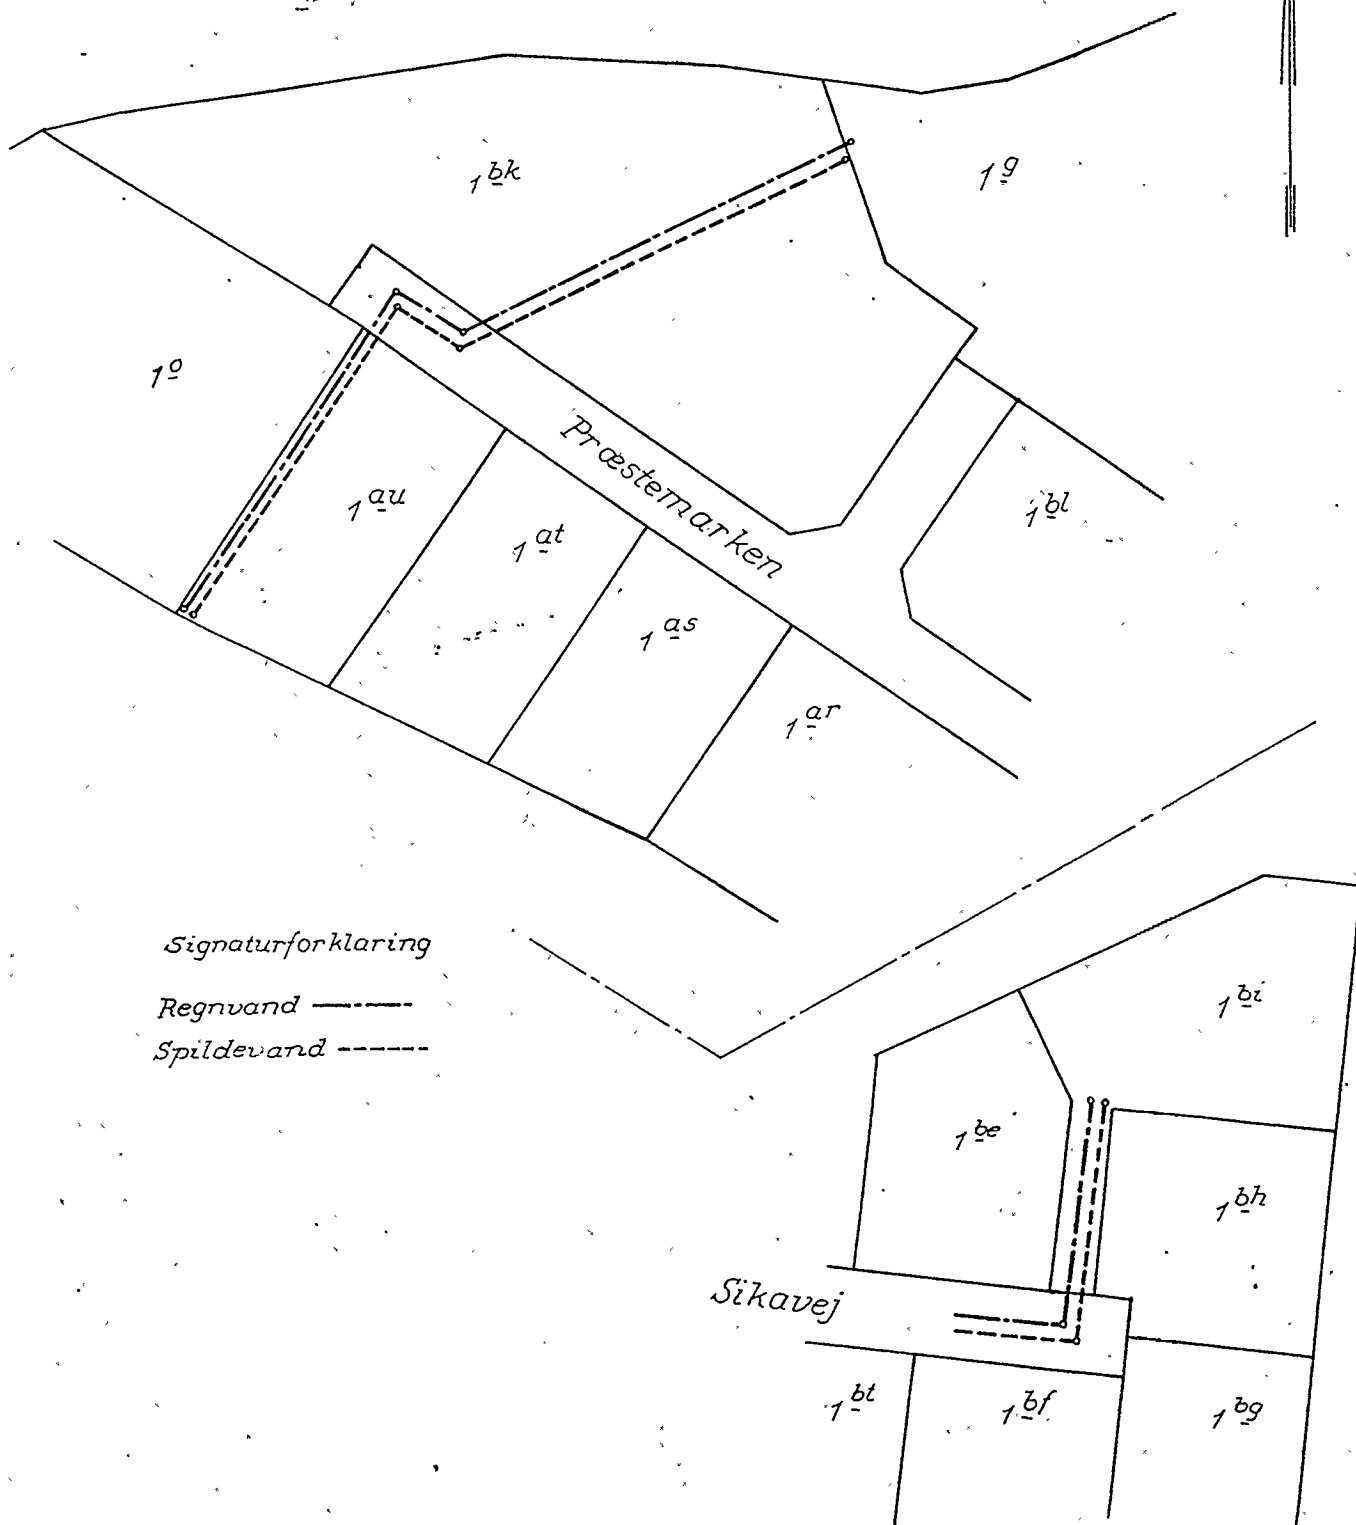

Signaturforklaring

Regnvand ———

Spildevand - - - - -

Del af

matr. nre. 1^{au}, 1^{bk}, 1^g, 1^{bz}


Krstrup by

målestoksforhold 1:1000

matr. nr. 4^u, 4^{ag}, 4^{ai}, 4^{am}, 4^{be}, 4^{bu}, 6^a, 8ⁿ, 8^z, 8^{ai}, 11^b, 11^h, 24^a, 24ⁱ, 24^m, 24ⁿ Kristrup by
 d. 24. 1977
 attesteres herved. Randers
 Justitsministeriets genpartskalkuleret. Til kort.

Akt: Skab nr.
 (udfyldes af dommerkontoret)

Signaturforklaring
 — Regnvand
 --- Spildevand

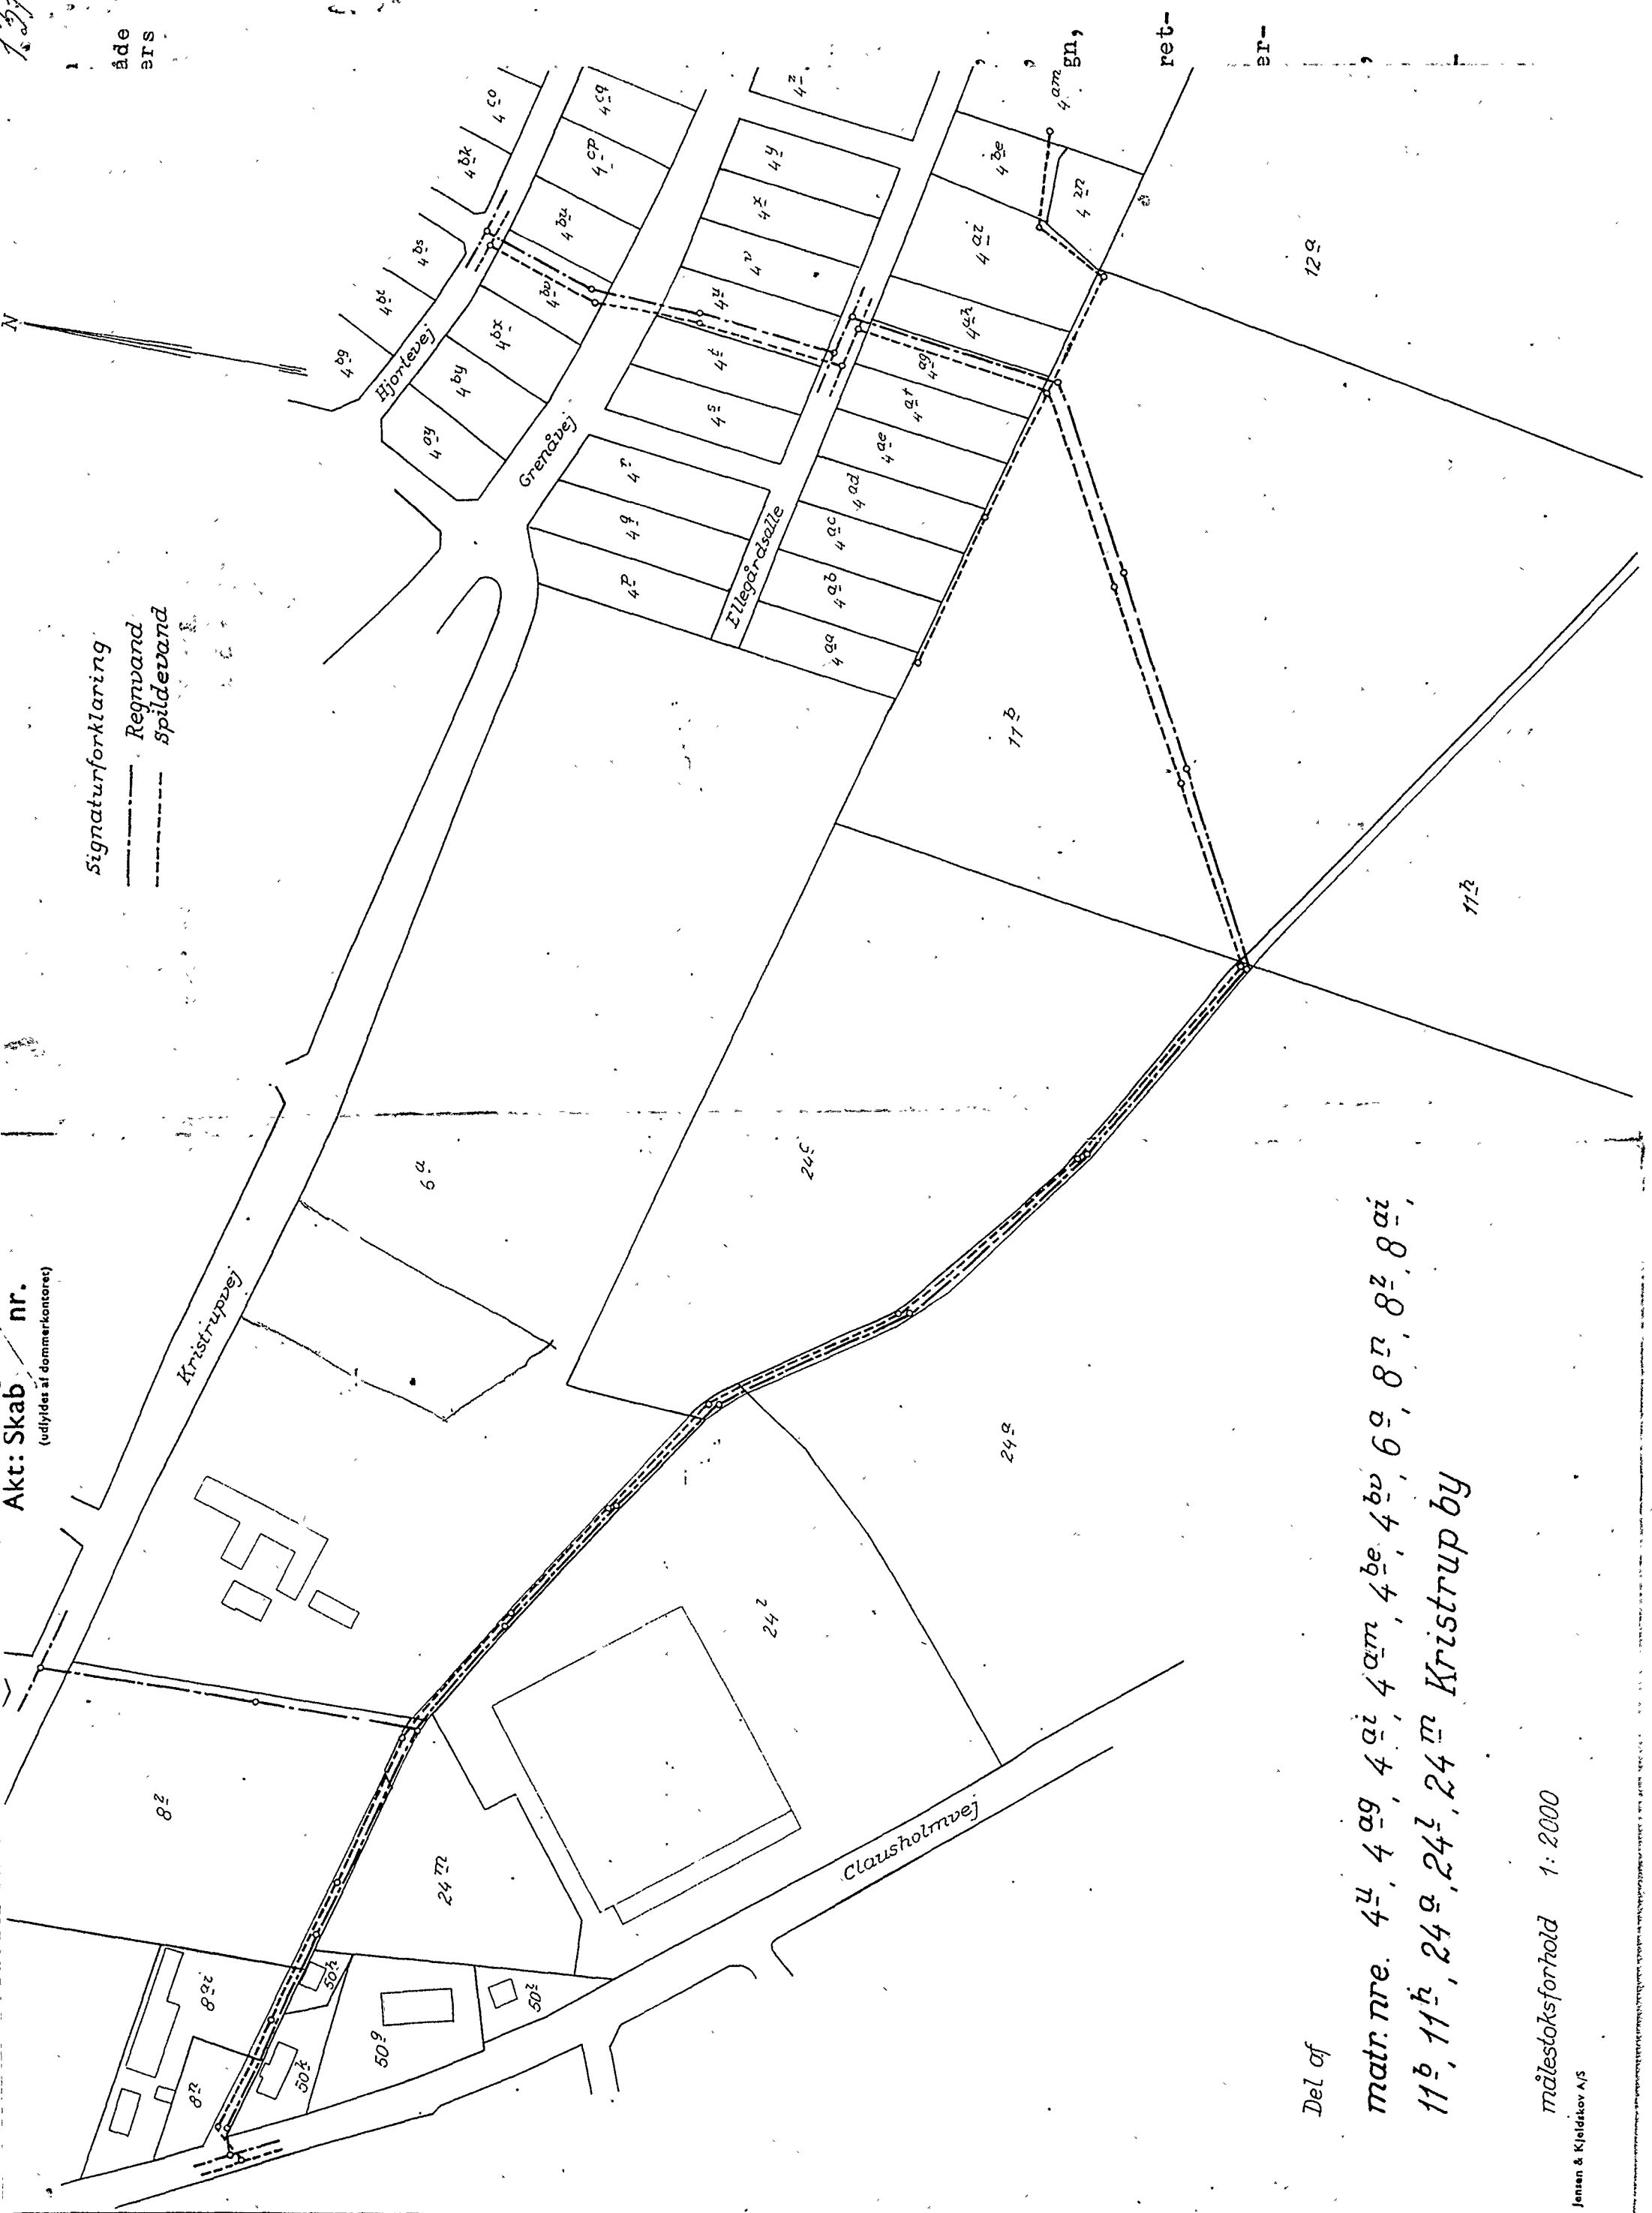

Del af
 matr. nr. 4^u, 4^{ag}, 4^{ai}, 4^{am}, 4^{be}, 4^{bu}, 6^a, 8ⁿ, 8^z, 8^{ai},
 11^b, 11^h, 24^a, 24ⁱ, 24^m, 24ⁿ Kristrup by

målestoksforhold 1:2000
 Jensen & Kjeldskov A/S

