


Vandmiljø Randers Tørvbryggen 12 8900 Randers Tlf. 38 41 12 12	DATO: 15-03-2023 UDLØBSDATO: 14-04-2023
	SKALA: 1:1000 på A2, oversigtskort. LER nr.: 2520753
	FORSYNINGSTYPPE: Spildevand
	KOMMENTAR: Venusvej 2, 8970 Havndal

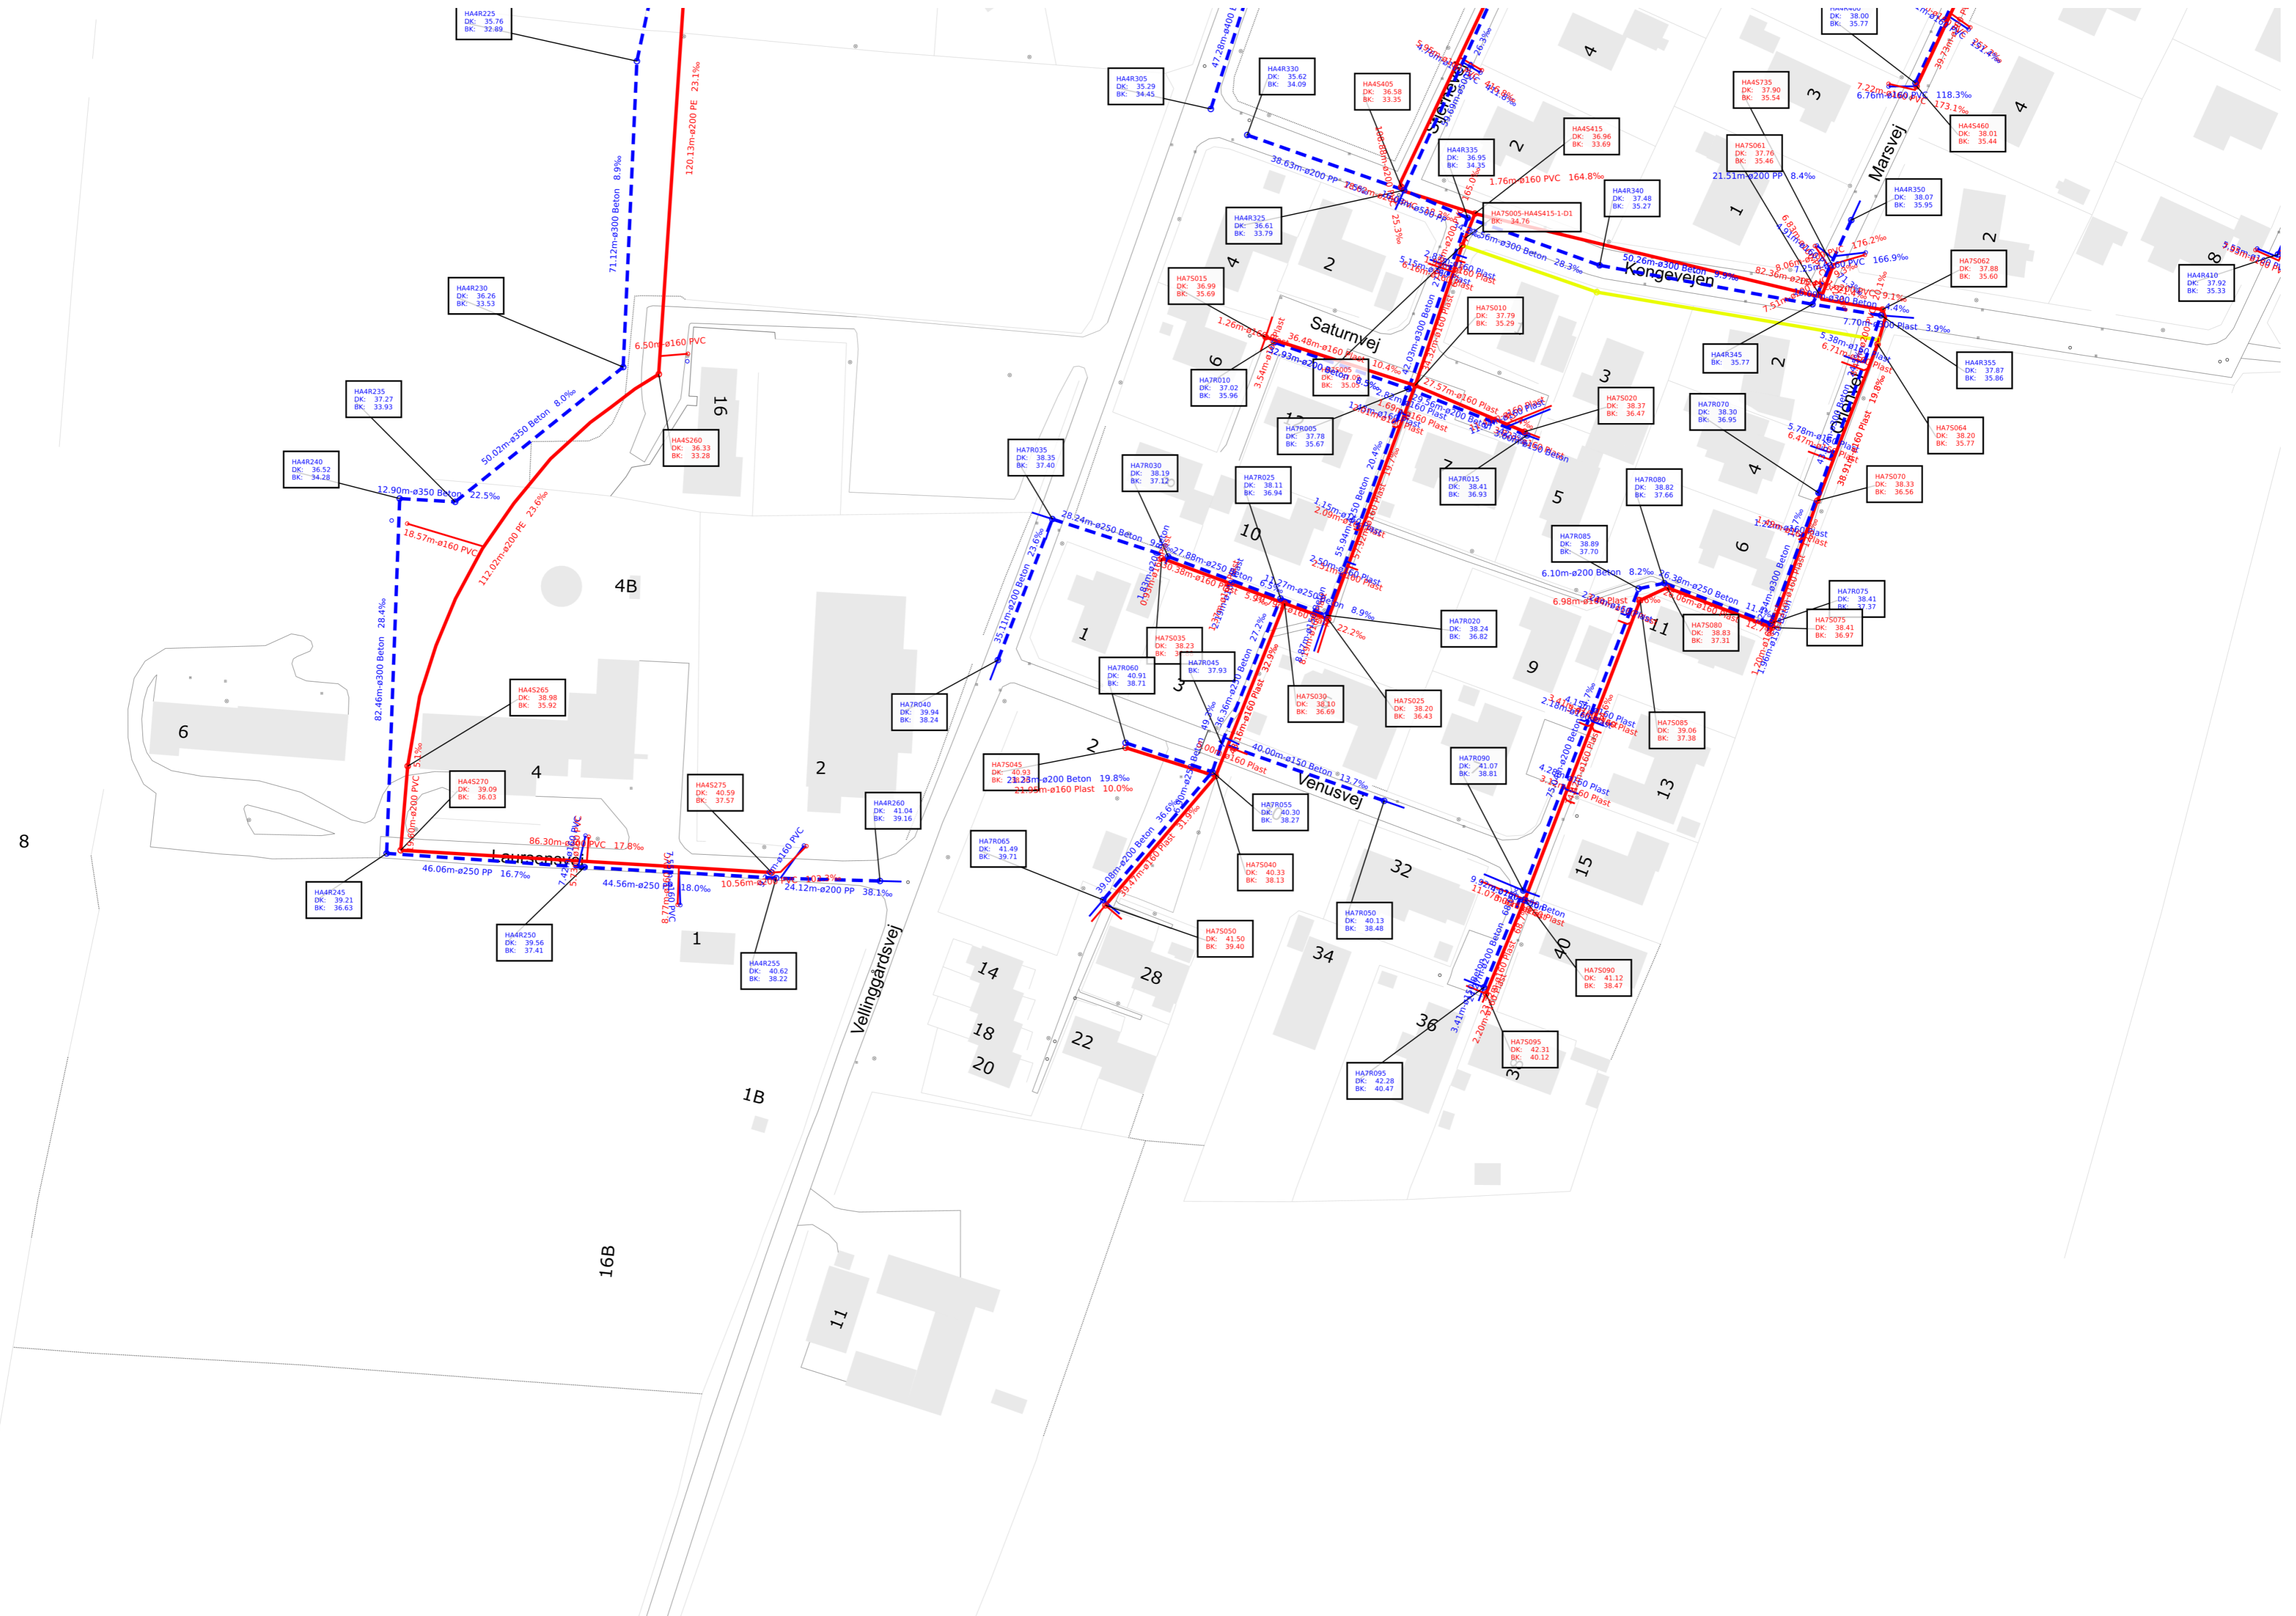

Vandmiljø Randers Tørvæbryggen 12 8900 Randers Tlf. 38 41 12 12	DATO: 15-03-2023 UDLØBSDATO: 14-04-2023
	SKALA: 1:1000 på A2, kort 1. LER nr.: 2520753
	FORSYNINGSTYPPE: Spildevand
	KOMMENTAR: Venusvej 2, 8970 Havndal