


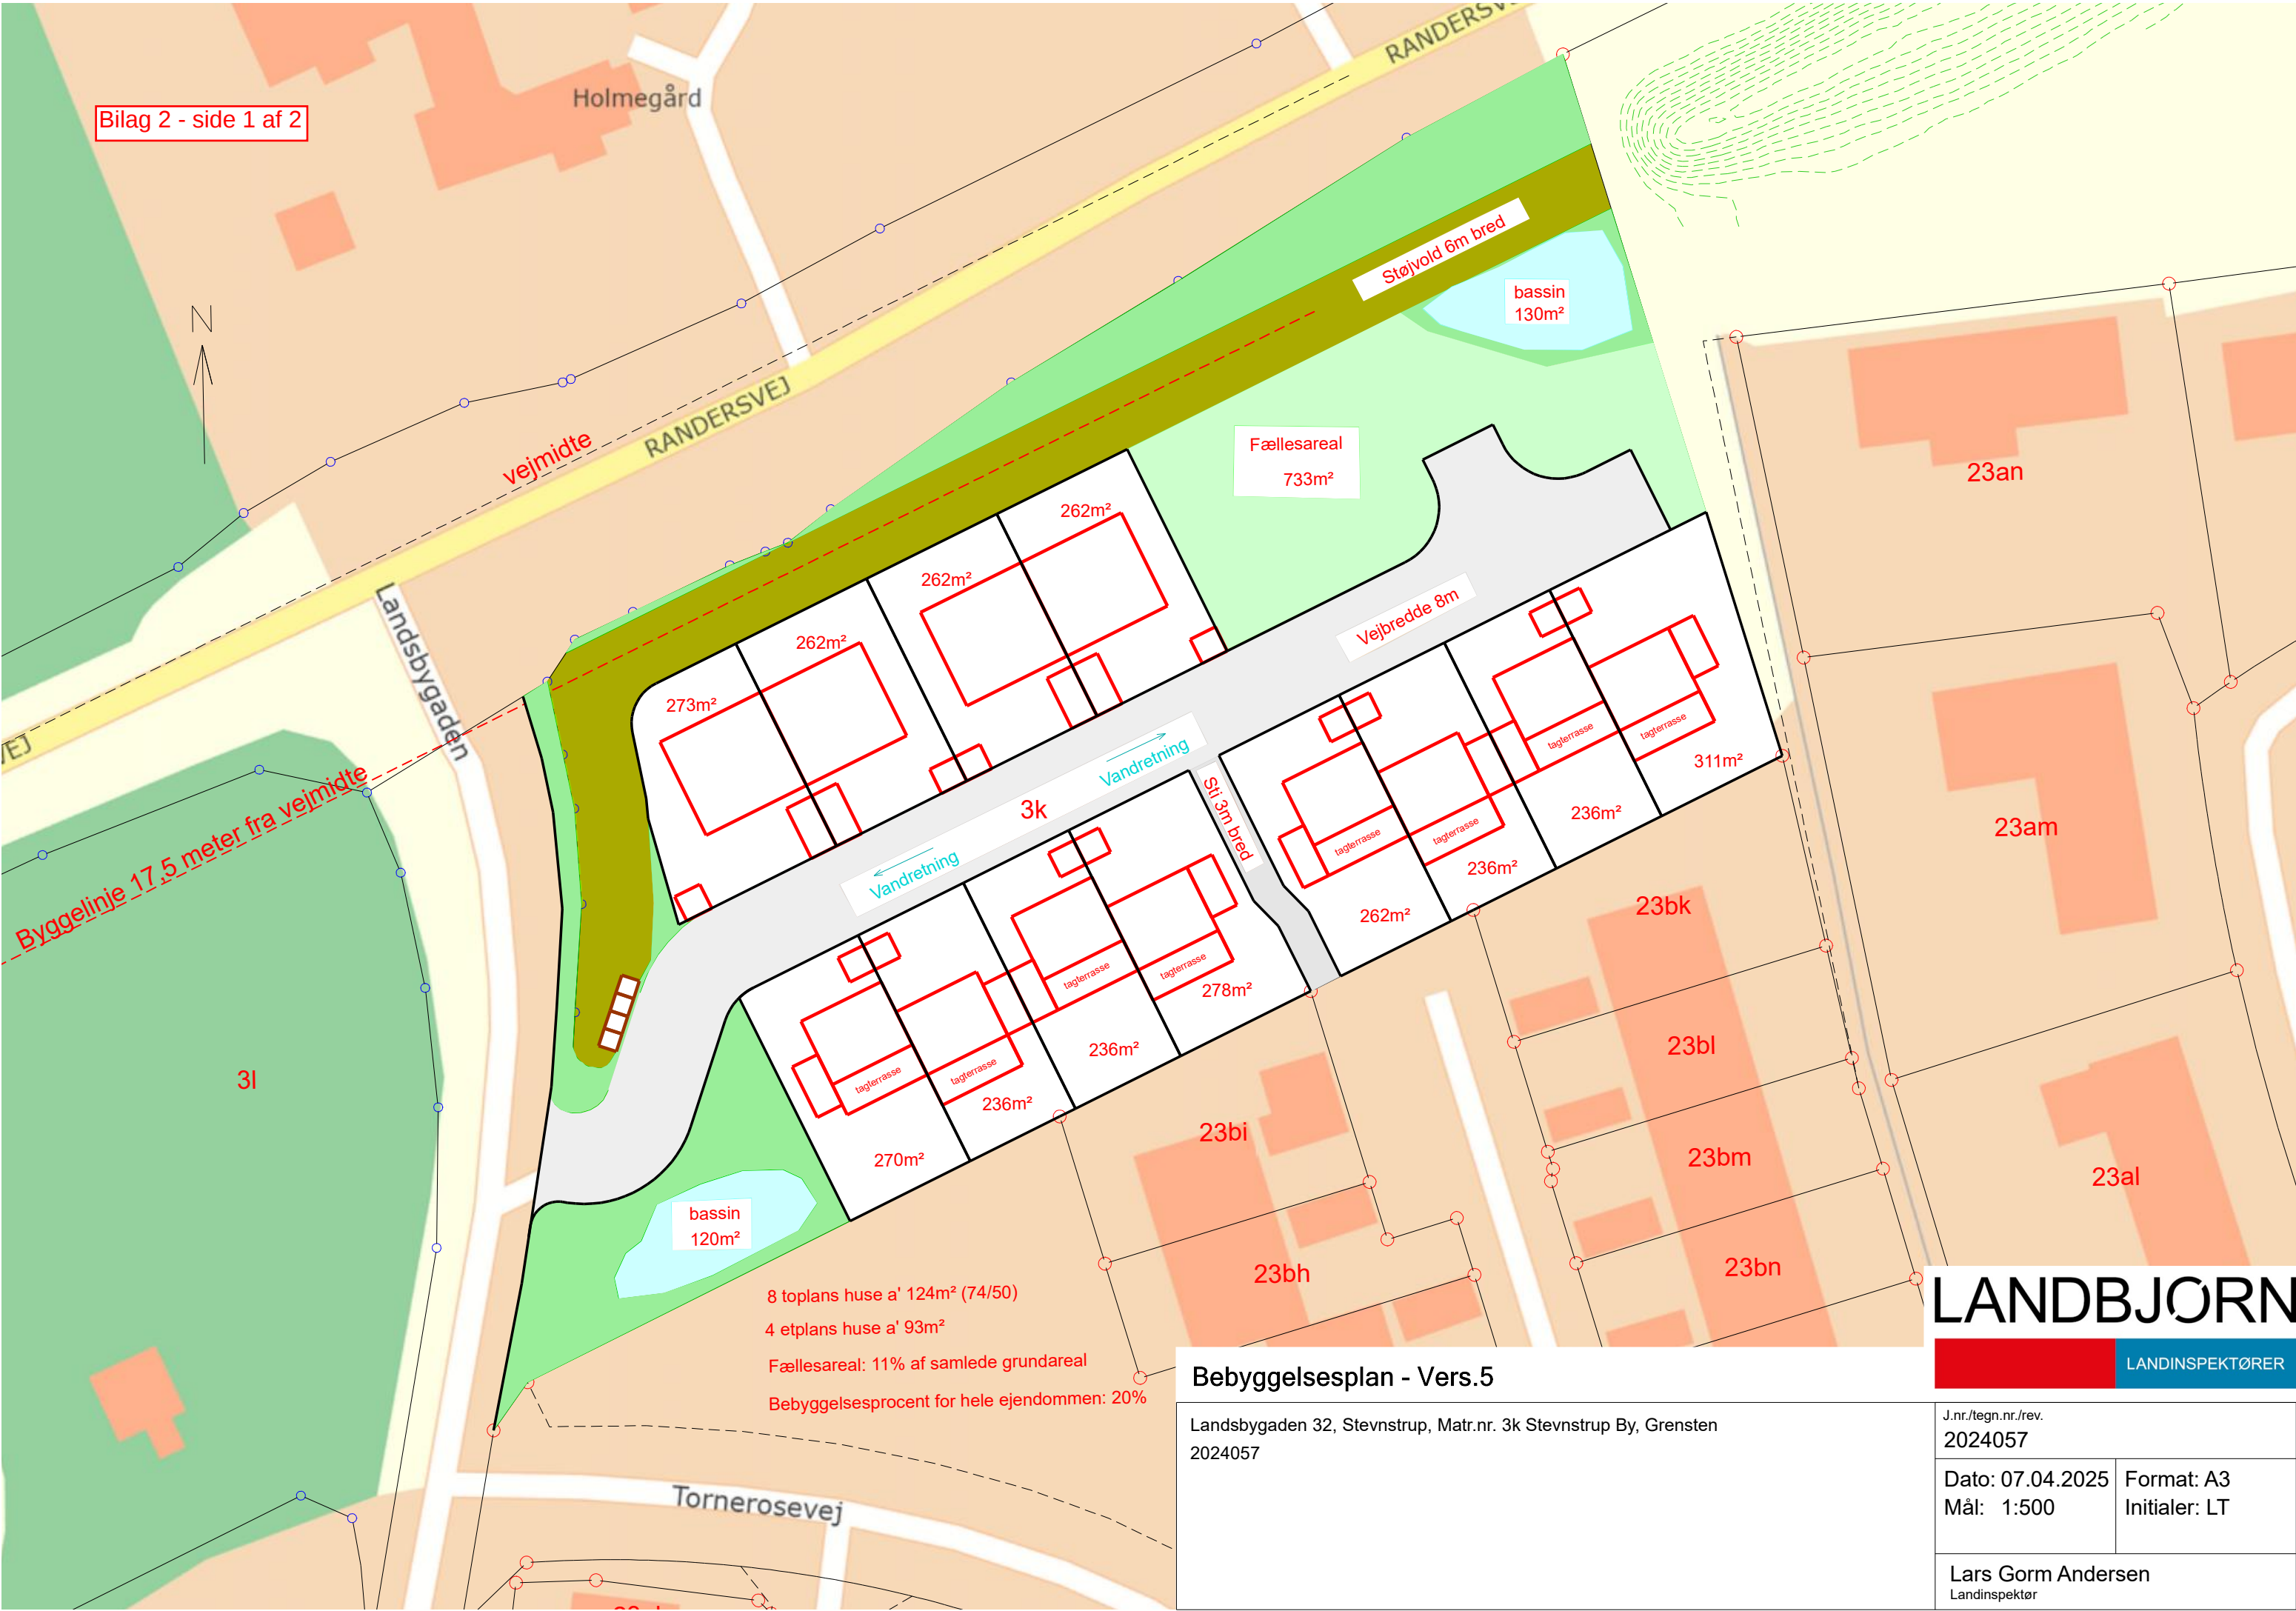

8 toplans huse a' 124m² (74/50)
4 etplans huse a' 93m²
Fællesareal: 11% af samlede grundareal
Bebyggelsesprocent for hele ejendommen: 20%

Bebyggelsesplan - Vers.5

Landsbygaden 32, Stevnstrup, Matr.nr. 3k Stevnstrup By, Grensten 2024057

J.nr./tegn.nr./rev.
2024057

Dato: 07.04.2025
Mål: 1:500

Format: A3
Initialer: LT

Lars Gorm Andersen
Landinspektør