Se måleblad 3

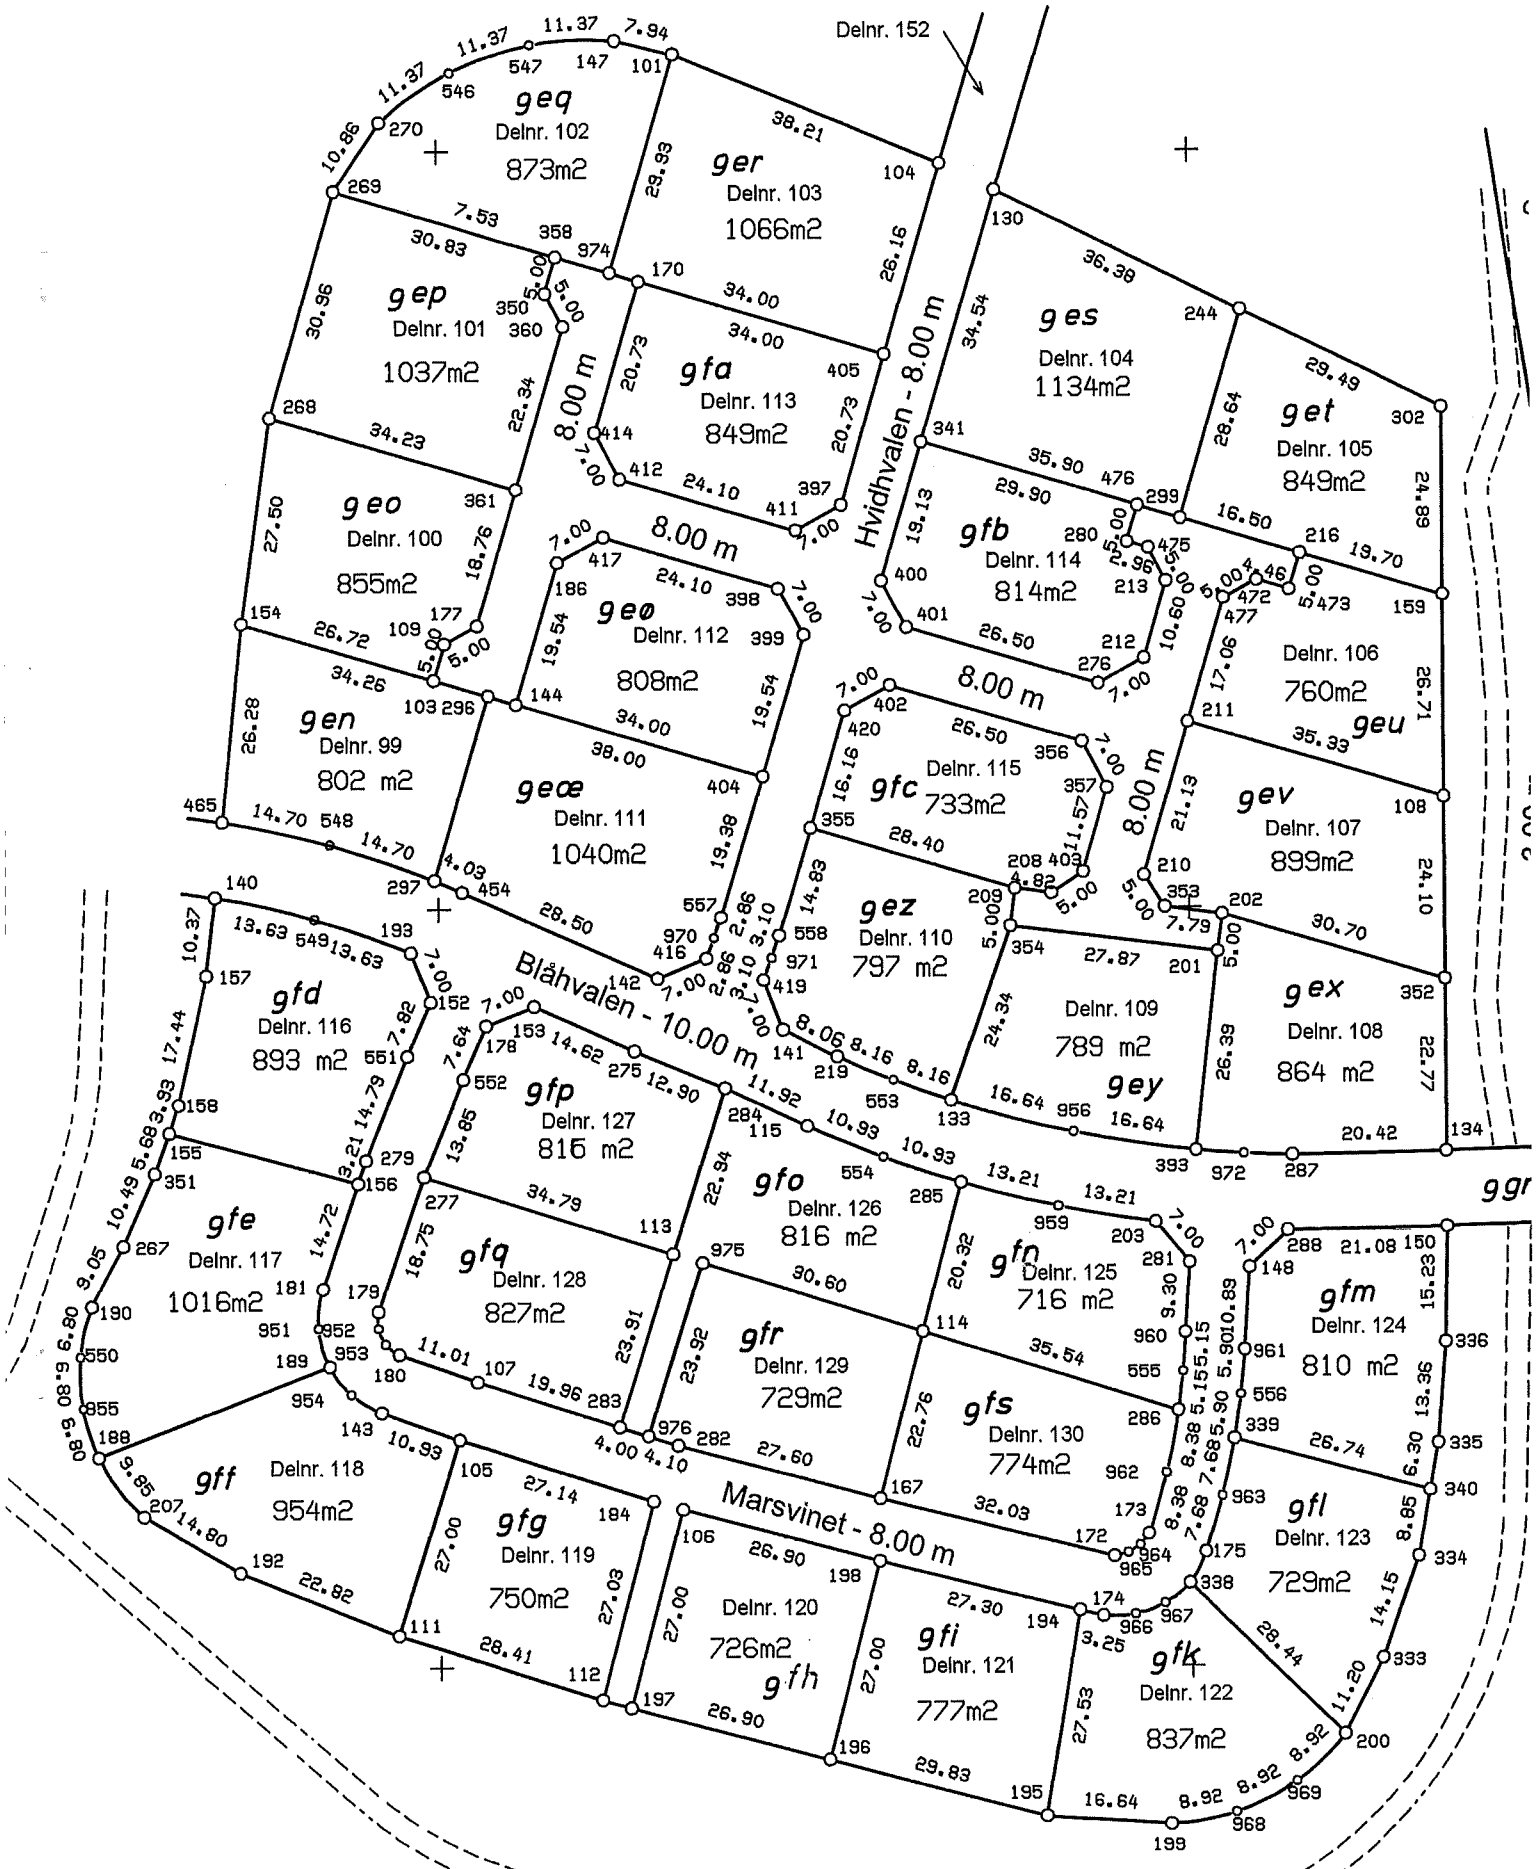

Opmålingsdistrikt	
93	09

Måleblad

tager eller ødelægger et kendeligt skelmærke eller et varigt mærke for opmåling, pligtig at betale udgifterne ved dets genanbringelse.

KOORDINATLISTE - SY34
RTK-tjeneste GPSnet.dk

NR	Y (m)	X (m)	
101	224012.71	227768.41	
103	223930.34	227800.56	
104	223998.34	227733.00	
105	223830.01	227797.46	
106	223820.79	227767.71	
107	223837.64	227795.06	
108	223914.60	227666.27	
109	223935.14	227799.15	
111	223804.25	227805.56	
112	223795.73	227778.46	
113	223854.45	227768.85	
114	223844.19	227735.80	
115	223871.30	227751.16	
130	223994.82	227725.73	
133	223874.67	227731.88	
134	223867.73	227666.15	
140	223901.79	227829.87	
141	223884.07	227754.34	
142	223890.84	227770.79	
143	223933.68	227807.75	
144	223927.08	227789.50	
147	224014.50	227776.15	
148	223852.48	227692.29	
150	223857.73	227666.14	
152	223887.83	227801.10	
153	223887.15	227787.26	
154	223937.90	227826.19	
155	223870.74	227836.07	
156	223863.93	227810.81	
157	223891.49	227831.03	
158	223874.45	227834.76	
159	223941.30	227666.34	
167	223822.18	227741.60	
170	223982.87	227773.04	
172	223814.46	227710.52	
173	223817.40	227705.87	
174	223806.61	227712.05	
175	223815.04	227698.23	
177	223937.53	227794.76	
178	223884.60	227793.78	
179	223847.04	227808.15	
180	223841.34	227805.43	
181	223850.00	227815.59	
184	223821.86	227771.57	
186	223945.82	227783.97	
188	223827.94	227845.55	
189	223839.78	227814.74	
190	223847.82	227846.49	
192	223812.67	227826.77	
193	223894.34	227803.69	J

KOORDINATLISTE - SY34
RTK-tjeneste GPSnet.dk

NR	Y (m)	X (m)	
194	223807.39	227715.20	
195	223780.23	227719.74	
196	223787.83	227748.58	
197	223794.68	227774.60	
198	223813.94	227741.71	
199	223779.12	227703.14	
200	223791.01	227680.05	
201	223894.21	227696.28	
202	223899.17	227695.66	
203	223858.54	227704.76	
207	223820.13	227839.56	
208	223902.04	227718.52	
209	223902.64	227723.31	
210	223904.32	227706.13	
211	223924.59	227700.15	
212	223933.04	227706.00	
213	223943.21	227703.00	
216	223946.88	227685.24	
219	223880.45	227747.14	
244	223979.01	227692.96	
267	223855.81	227842.22	
268	223965.13	227822.30	
269	223994.86	227813.68	
270	224003.85	227807.58	
275	223881.27	227773.88	
276	223929.69	227712.15	
277	223864.77	227802.07	
279	223866.96	227809.77	
280	223948.44	227708.23	
281	223853.18	227700.26	
282	223829.22	227768.29	
283	223831.65	227776.02	
284	223876.34	227761.96	
285	223863.84	227730.62	
286	223833.65	227701.86	
287	223867.32	227686.56	
288	223857.30	227687.22	
289	223868.01	227652.30	
290	223858.01	227652.11	
291	223876.06	227561.97	
295	223866.19	227560.40	
296	223928.21	227793.34	
297	223903.88	227800.58	
299	223951.54	227701.06	
302	223966.19	227666.40	
333	223800.96	227674.90	
334	223814.27	227670.10	
335	223829.18	227667.44	
336	223842.49	227666.37	
338	223810.90	227700.37	J

KOORDINATLISTE - SY34
RTK-tjeneste GPSnet.dk

NR	Y (m)	X (m)	
339	223829.90	227694.37	
340	223822.98	227668.55	
341	223961.69	227735.50	
350	223981.34	227785.52	
351	223865.39	227837.96	
352	223890.49	227666.21	
353	223900.14	227703.39	
354	223897.68	227723.93	
355	223910.67	227750.55	
356	223922.02	227714.41	
357	223915.87	227711.06	
358	223986.14	227784.10	
360	223976.95	227783.13	
361	223955.52	227789.45	
393	223867.99	227699.32	
397	223953.36	227746.30	
398	223942.35	227754.71	
399	223936.20	227751.36	
400	223943.34	227740.91	
401	223937.19	227737.57	
402	223929.52	227739.83	
403	223904.77	227714.34	
404	223917.46	227756.89	
405	223973.25	227740.43	
411	223950.02	227752.44	
412	223956.84	227775.56	
414	223962.99	227778.91	
416	223893.50	227764.31	
417	223949.16	227777.82	
419	223890.61	227756.85	
420	223926.17	227745.98	
454	223902.29	227796.88	
465	223911.76	227828.85	
472	223943.34	227690.93	
473	223942.08	227686.65	
475	223947.60	227705.39	
476	223953.24	227706.82	
477	223940.95	227695.32	
492	223780.03	227875.95	GL
505	223874.26	227456.81	GL
514	223853.52	227636.38	GL
515	223870.83	227528.29	GL
518	223884.76	227507.28	
519	223888.32	227470.35	
520	223888.61	227462.07	
521	223895.70	227455.46	
524	223874.90	227477.80	
525	223872.95	227463.25	
526	223868.17	227457.19	
546	224010.38	227798.28	Mellempkt/J

KOORDINATLISTE - SY34
RTK-tjeneste GPSnet.dk

NR	Y (m)	X (m)	
547	224014.03	227787.51	Mellempkt/J
548	223908.65	227814.49	Mellempkt/J
549	223898.84	227816.56	Mellempkt/J
550	223841.19	227848.01	Mellempkt/J
551	223880.67	227804.22	J
552	223877.59	227796.83	J
553	223877.36	227739.59	Mellempkt/J
554	223867.23	227741.02	Mellempkt/J
555	223838.76	227701.23	Mellempkt/J
556	223835.74	227693.51	Mellempkt/J
557	223898.87	227762.37	J
558	223896.45	227754.74	J
719	223868.48	227637.30	J
720	223929.01	227646.33	J
721	223955.62	227649.88	J
722	223972.32	227651.09	J
723	223992.46	227654.36	J
724	223999.27	227598.19	J
951	223844.80	227816.22	Mellempkt/J
952	223844.78	227808.17	Mellempkt/J
953	223842.74	227807.20	Mellempkt/J
954	223836.08	227811.81	Mellempkt/J
955	223834.40	227847.69	Mellempkt/J
956	223870.46	227715.78	Mellempkt/J
959	223860.67	227717.80	Mellempkt/J
960	223843.90	227700.89	J
961	223841.62	227692.99	J
962	223825.44	227703.50	Mellempkt/J
963	223822.40	227696.02	Mellempkt/J
964	223815.94	227707.08	Mellempkt/J
965	223814.92	227708.68	Mellempkt/J
966	223806.80	227707.77	Mellempkt/J
967	223808.28	227703.76	Mellempkt/J
968	223780.69	227694.36	Mellempkt/J
969	223784.77	227686.43	Mellempkt/J
970	223896.18	227763.32	Mellempkt/J
971	223893.52	227755.77	Mellempkt/J
972	223867.52	227692.95	Mellempkt/J
974	223984.00	227776.88	J
975	223853.27	227765.02	J
976	223830.45	227772.20	J
982	223872.58	227586.97	Mellempkt/J
983	223870.05	227612.10	Mellempkt/J
984	223868.20	227644.80	Mellempkt/J
985	223858.20	227644.64	Mellempkt/J
986	223860.07	227611.49	Mellempkt/J
987	223862.64	227585.88	Mellempkt/J
988	223887.10	227488.89	Mellempkt/J
989	223858.48	227637.17	J

Der er radius på følgende liniestykker:
Pkt. 270 - 147: R = 40
Pkt. 207 - 190: R = 25
Pkt. 143 - 181: R = 13
Pkt. 180 - 179: R = 5
Pkt. 960 - 173: R = 92
Pkt. 961 - 175: R = 100
Pkt. 173 - 172: R = 6
Pkt. 175 - 174: R = 14
Pkt. 200 - 199: R = 30
Pkt. 557 - 416: R = 156.35
Pkt. 558 - 419: R = 164.35
Pkt. 291 - 289: R = 660.91
Pkt. 295 - 290: R = 670.91
Pkt. 287 - 219: R = 155
Pkt. 203 - 115: R = 165
Pkt. 465 - 297: R = 125
Pkt. 140 - 193: R = 115
Pkt. 518 - 519: R = 302.25

Kordelængder:
172-965: 1.90 338-175: 4.65
964-965: 1.90 180-953: 2.26
173-964: 1.90 953-952: 2.26
174-966: 4.29 952-179: 2.26
966-967: 4.28 143-954: 4.72
967-338: 4.28 954-189: 4.72
189-951: 5.23 951-181: 5.23

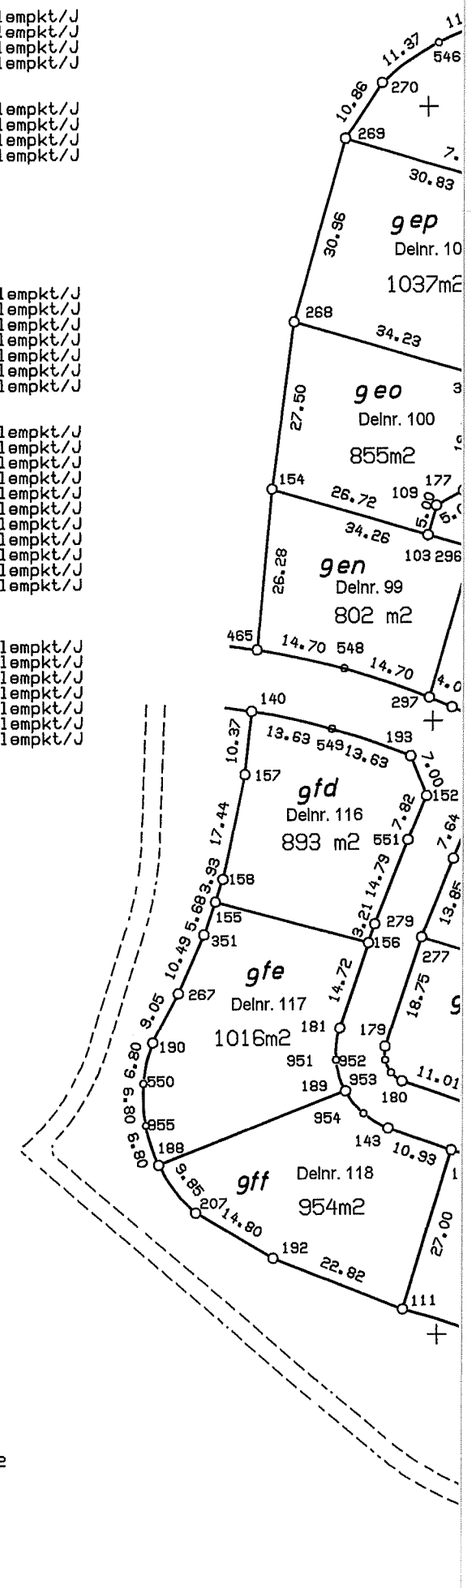

MATR. NR. 9r m.fl.

Ejerlav Romalt By, Kristrup

Kommune Randers

Opmålt i: dec. 2008, aug. 2009

Målforhold: 1 : 1000

Lsp. j. nr.: 2008-023

Lars Gorm Andersen
Landinspektør

Signaturforklaring:

B o : Betonskelpæl
J o : Jernrør med skeltegn
P o : Plade eller bolt med skeltegn
g foran afmærkningskode = gl. afmærkning
B/D o : Betonskelpæl sikret med underjordisk drænrør
B/J o : Betonskelpæl sikret med underjordisk jernrør
J/D o : Jernrør sikret med underjordisk drænrør
J/J o : Jernrør sikret med underjordisk jernrør
———————— Blindt skel, der ikke bortfalder

Andre signaturer:
Se DS 104 og 198

Mål eller koordinater, der kun er til brug ved indlægningen på matrikelkortet er angivet med klamme.
Mål eller koordinater, der er overført fra en sag, der tidligere er indsendt til matrikeldirektoratet, er mærket GL.

Lsp.firmaet Bjørn Christiansen, Jordsmonnet 2, 8900 Randers Tlf. 86 42 24 77