


Opmålingsstift	Ejerlevkode	Koordinatsystem
9204	920452	System - 34
		Lokalt system

Måleblad
Plan nr. 2 af 3

Hertil hører særskilt koordinatliste -se måleblad 3 af 3

X = 227300
Y = 227600

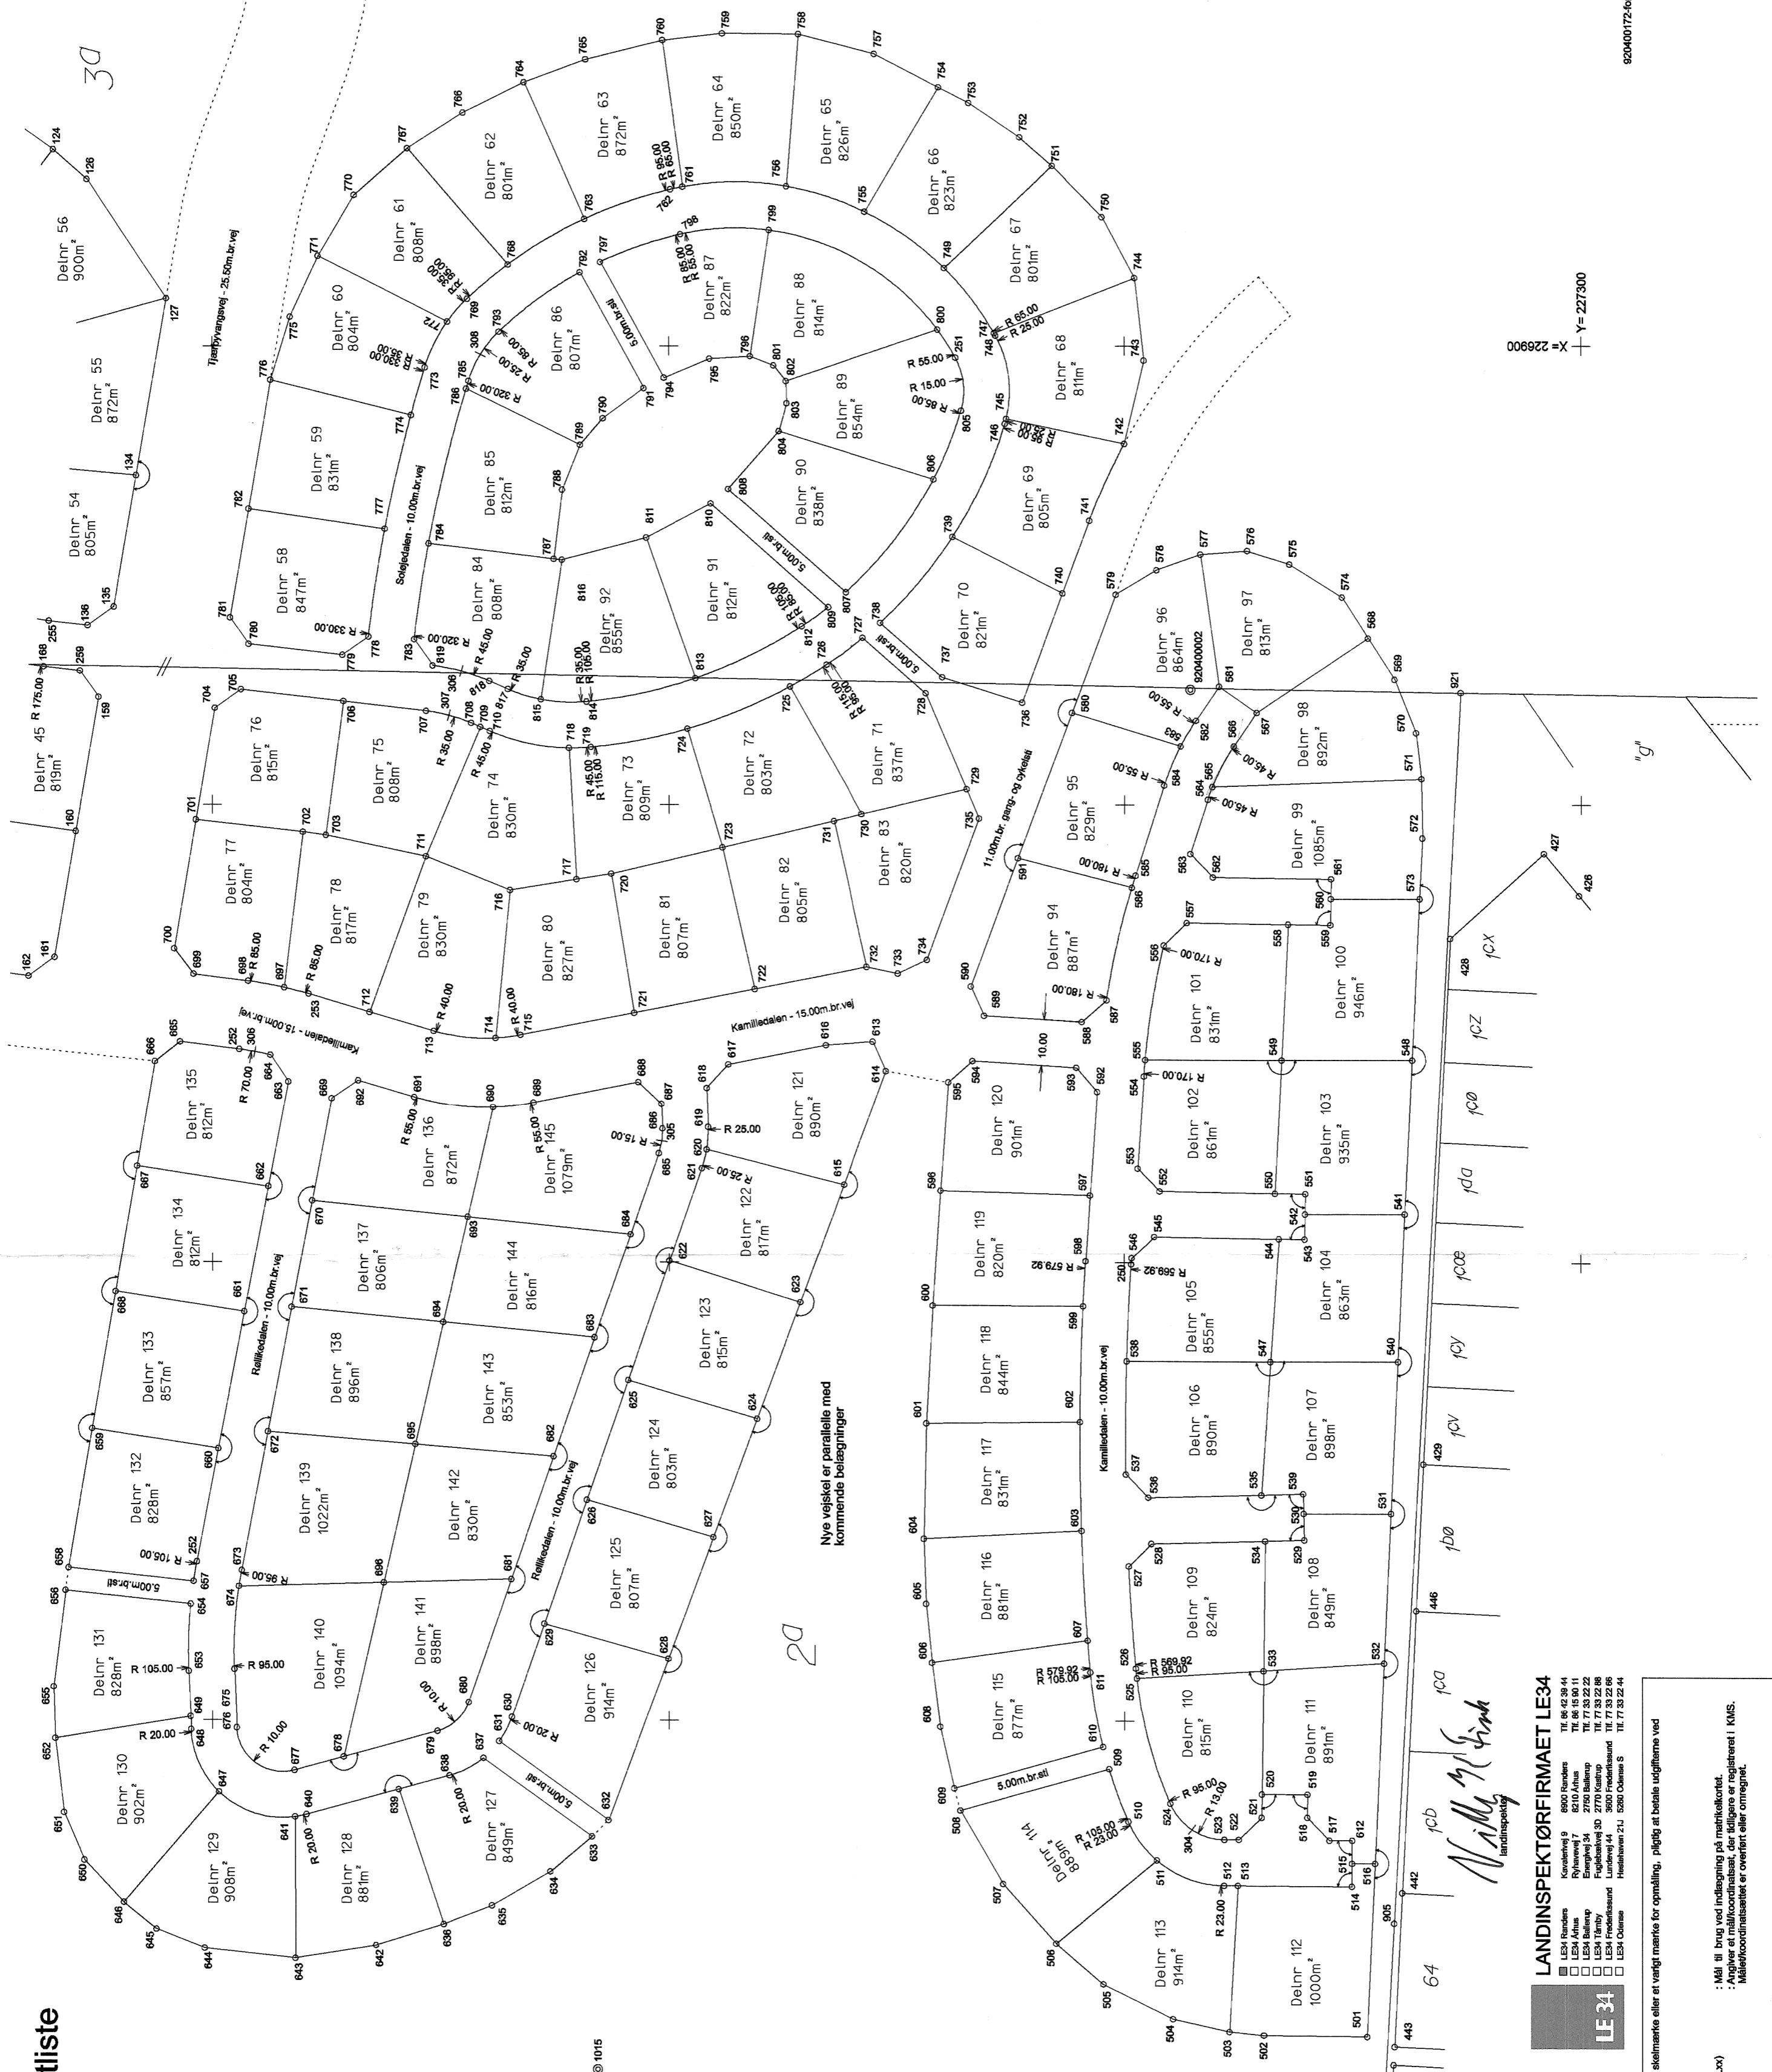

X = 226900
Y = 227300

LE34
 LANDINSPEKTØRFIRMAET LE34
 Kvalitet og
 LE34 Aarhus 8000 Aarhus Tel. 86 45 94 44
 LE34 Århus 8210 Århus Tel. 86 15 80 11
 LE34 Århus 8270 Århus Tel. 86 15 80 11
 LE34 Ballerup 2750 Ballerup Tel. 77 33 22 22
 LE34 Tårnby 2770 København Tel. 77 33 22 22
 LE34 Frederiksberg 2200 Frederiksberg Tel. 77 33 22 22
 LE34 Odense 5000 Odense 6 Tel. 77 33 22 22

Matr. nr.: 20 520400148
 Ejertav: Tjørby by
 Kommune: Randers
 Opmalt: Januar 2008
 Målestok: 1: 1000
 Lsp. sags nr.: 075811
 Beregningsdato: KW
 Fil: S:\2007\J075811\RAMME-003-2D-075811.dgn
 Tegning: 3 15.05.2008

fløje lov nr. 137 af 7. marts 1980 er den, som flytter, borttager eller omlægges et kendetligt stikmærke eller et vægtsmærke for opmåling, pligtig at betale udgifterne ved dets genopnagelse.

Signaturforklaring:
 B : Betingskøplag
 J : Jættor med skellegn
 : Skel til elst
 : Skel der bortfalder

Andre signaturer: Se DS 104 og 188