


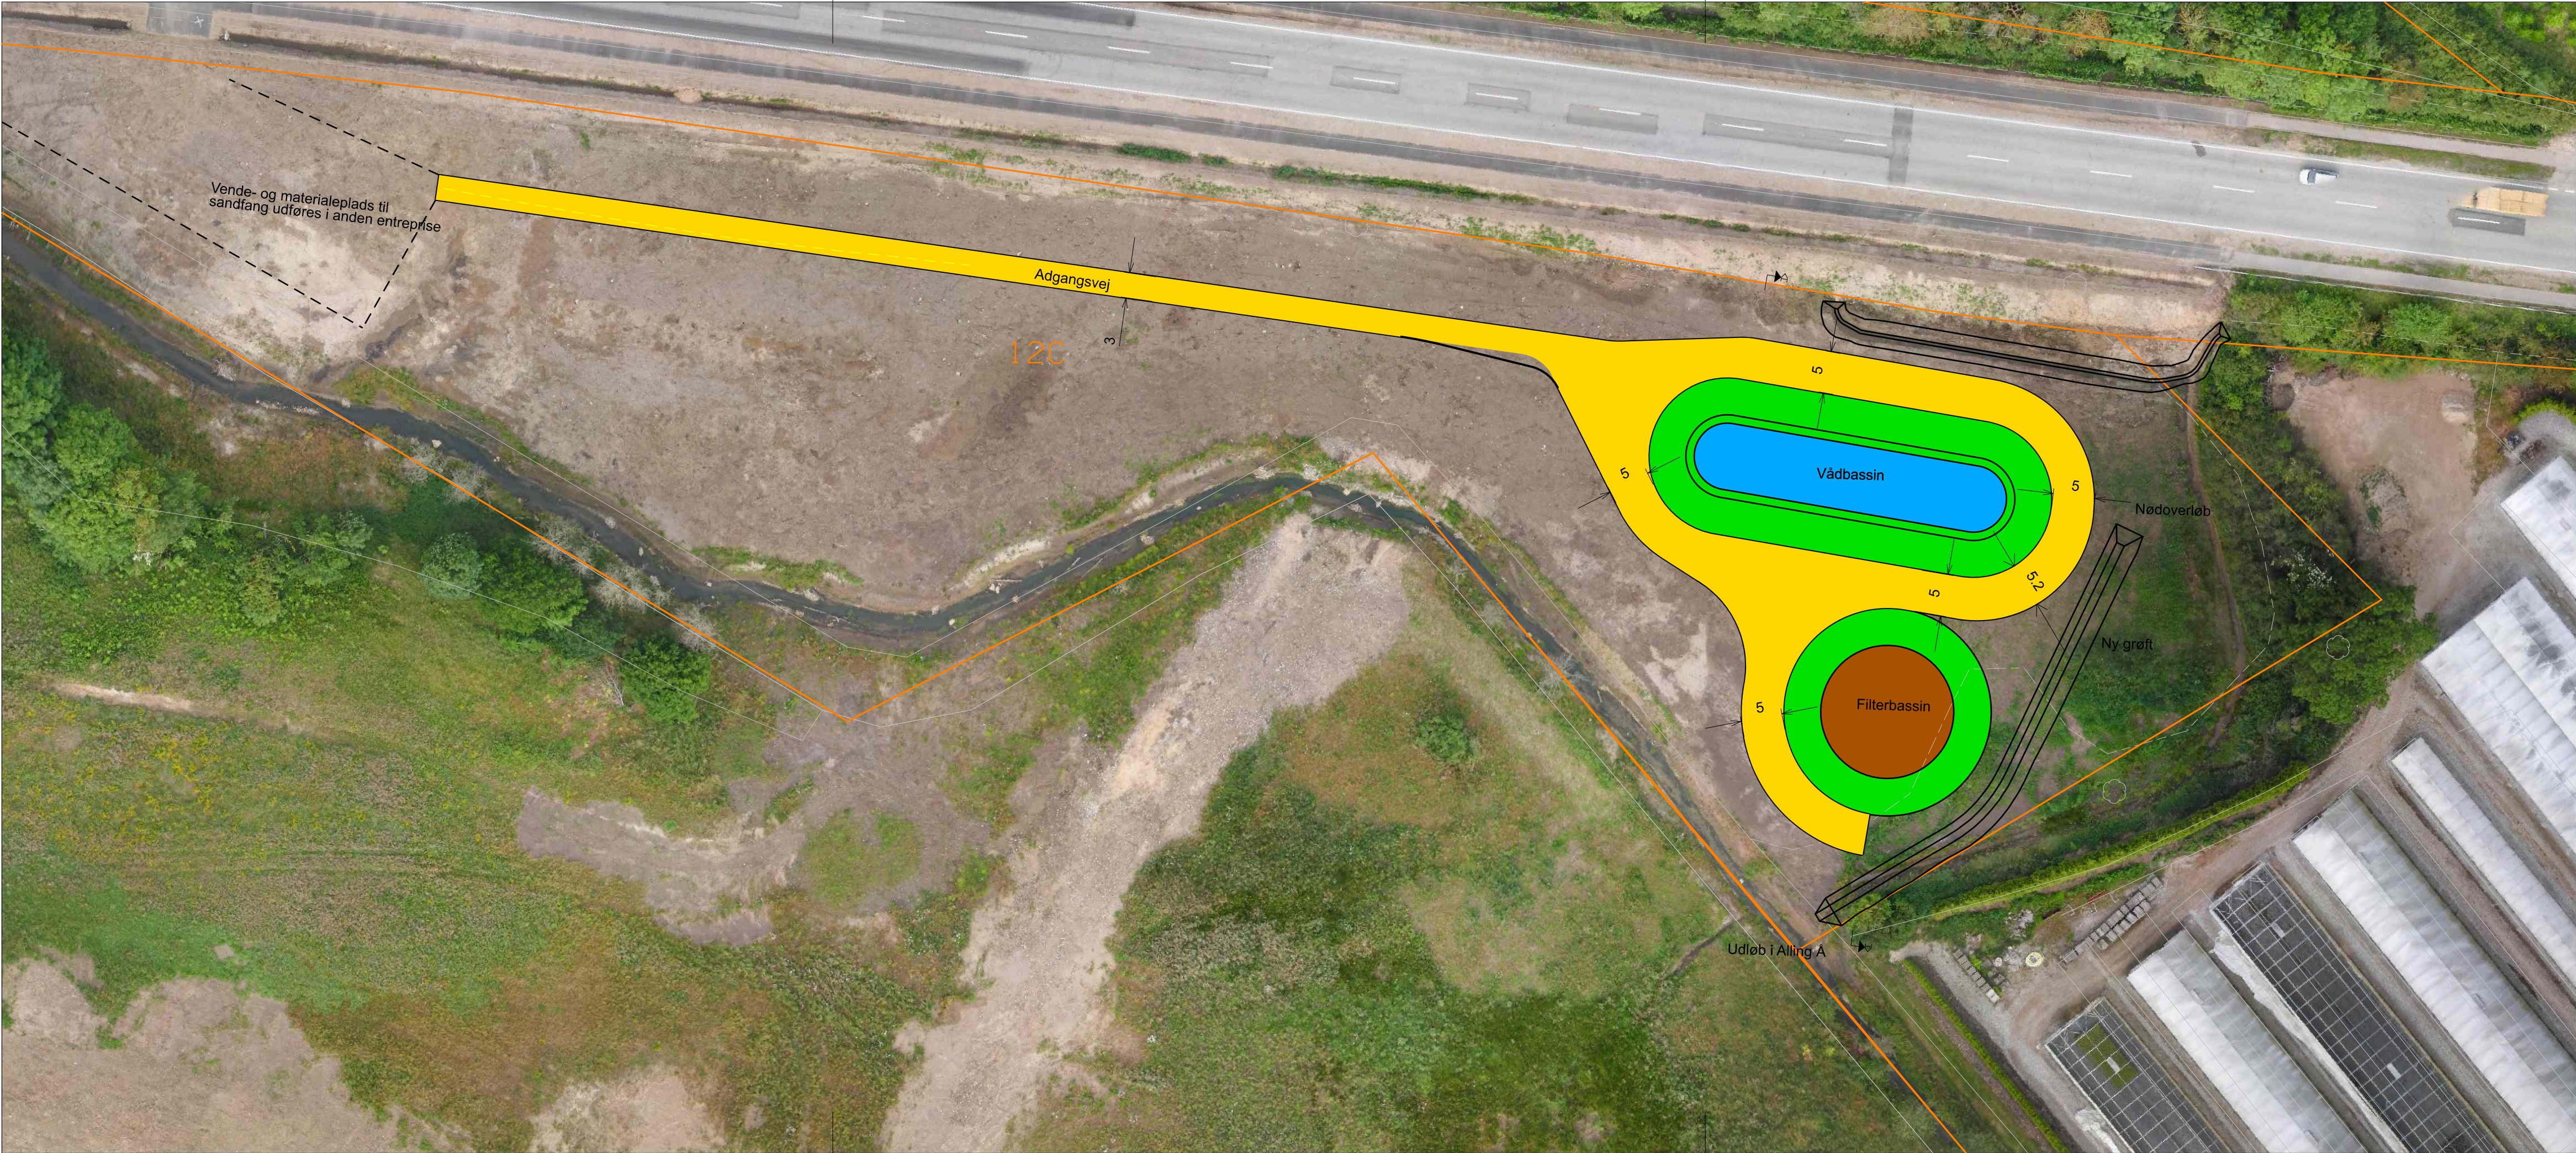

Signaturforklaring:

- Kørebane, stabilt grus kl. II
- Græs
- Vandspejl, permanent vandspejl i vådbassin



Noter:

Ubenævnte mål er i m.
Koordinatsystem ETRS89/UTM zone 32N

Randers Kommune

Laksetorvet 1
8900 Randers
Telefon: 89 15 19 00
E-mail: vejeogtrafik@randers.dk



Reetablering af Gl. Århusvej, Ølst

Udførelsesprojekt
Belægningsplan - Bassinanlæg med filter

Dato	Projektleder	Projekteret	Tegnet	Kontrol	Godkendt
16.09.2025	CLWPE	CDAM	CDAM	CLWPE	LBEN

WSP Danmark A/S
Sønderhøj 8 DK - 8260 Viby J.

Projektnr.	Kotesystem
22005626	DVR90
Målførhold	Rev.
1:500	-

Tegn. nr.

N0700

Telefon: 87 38 61 66