


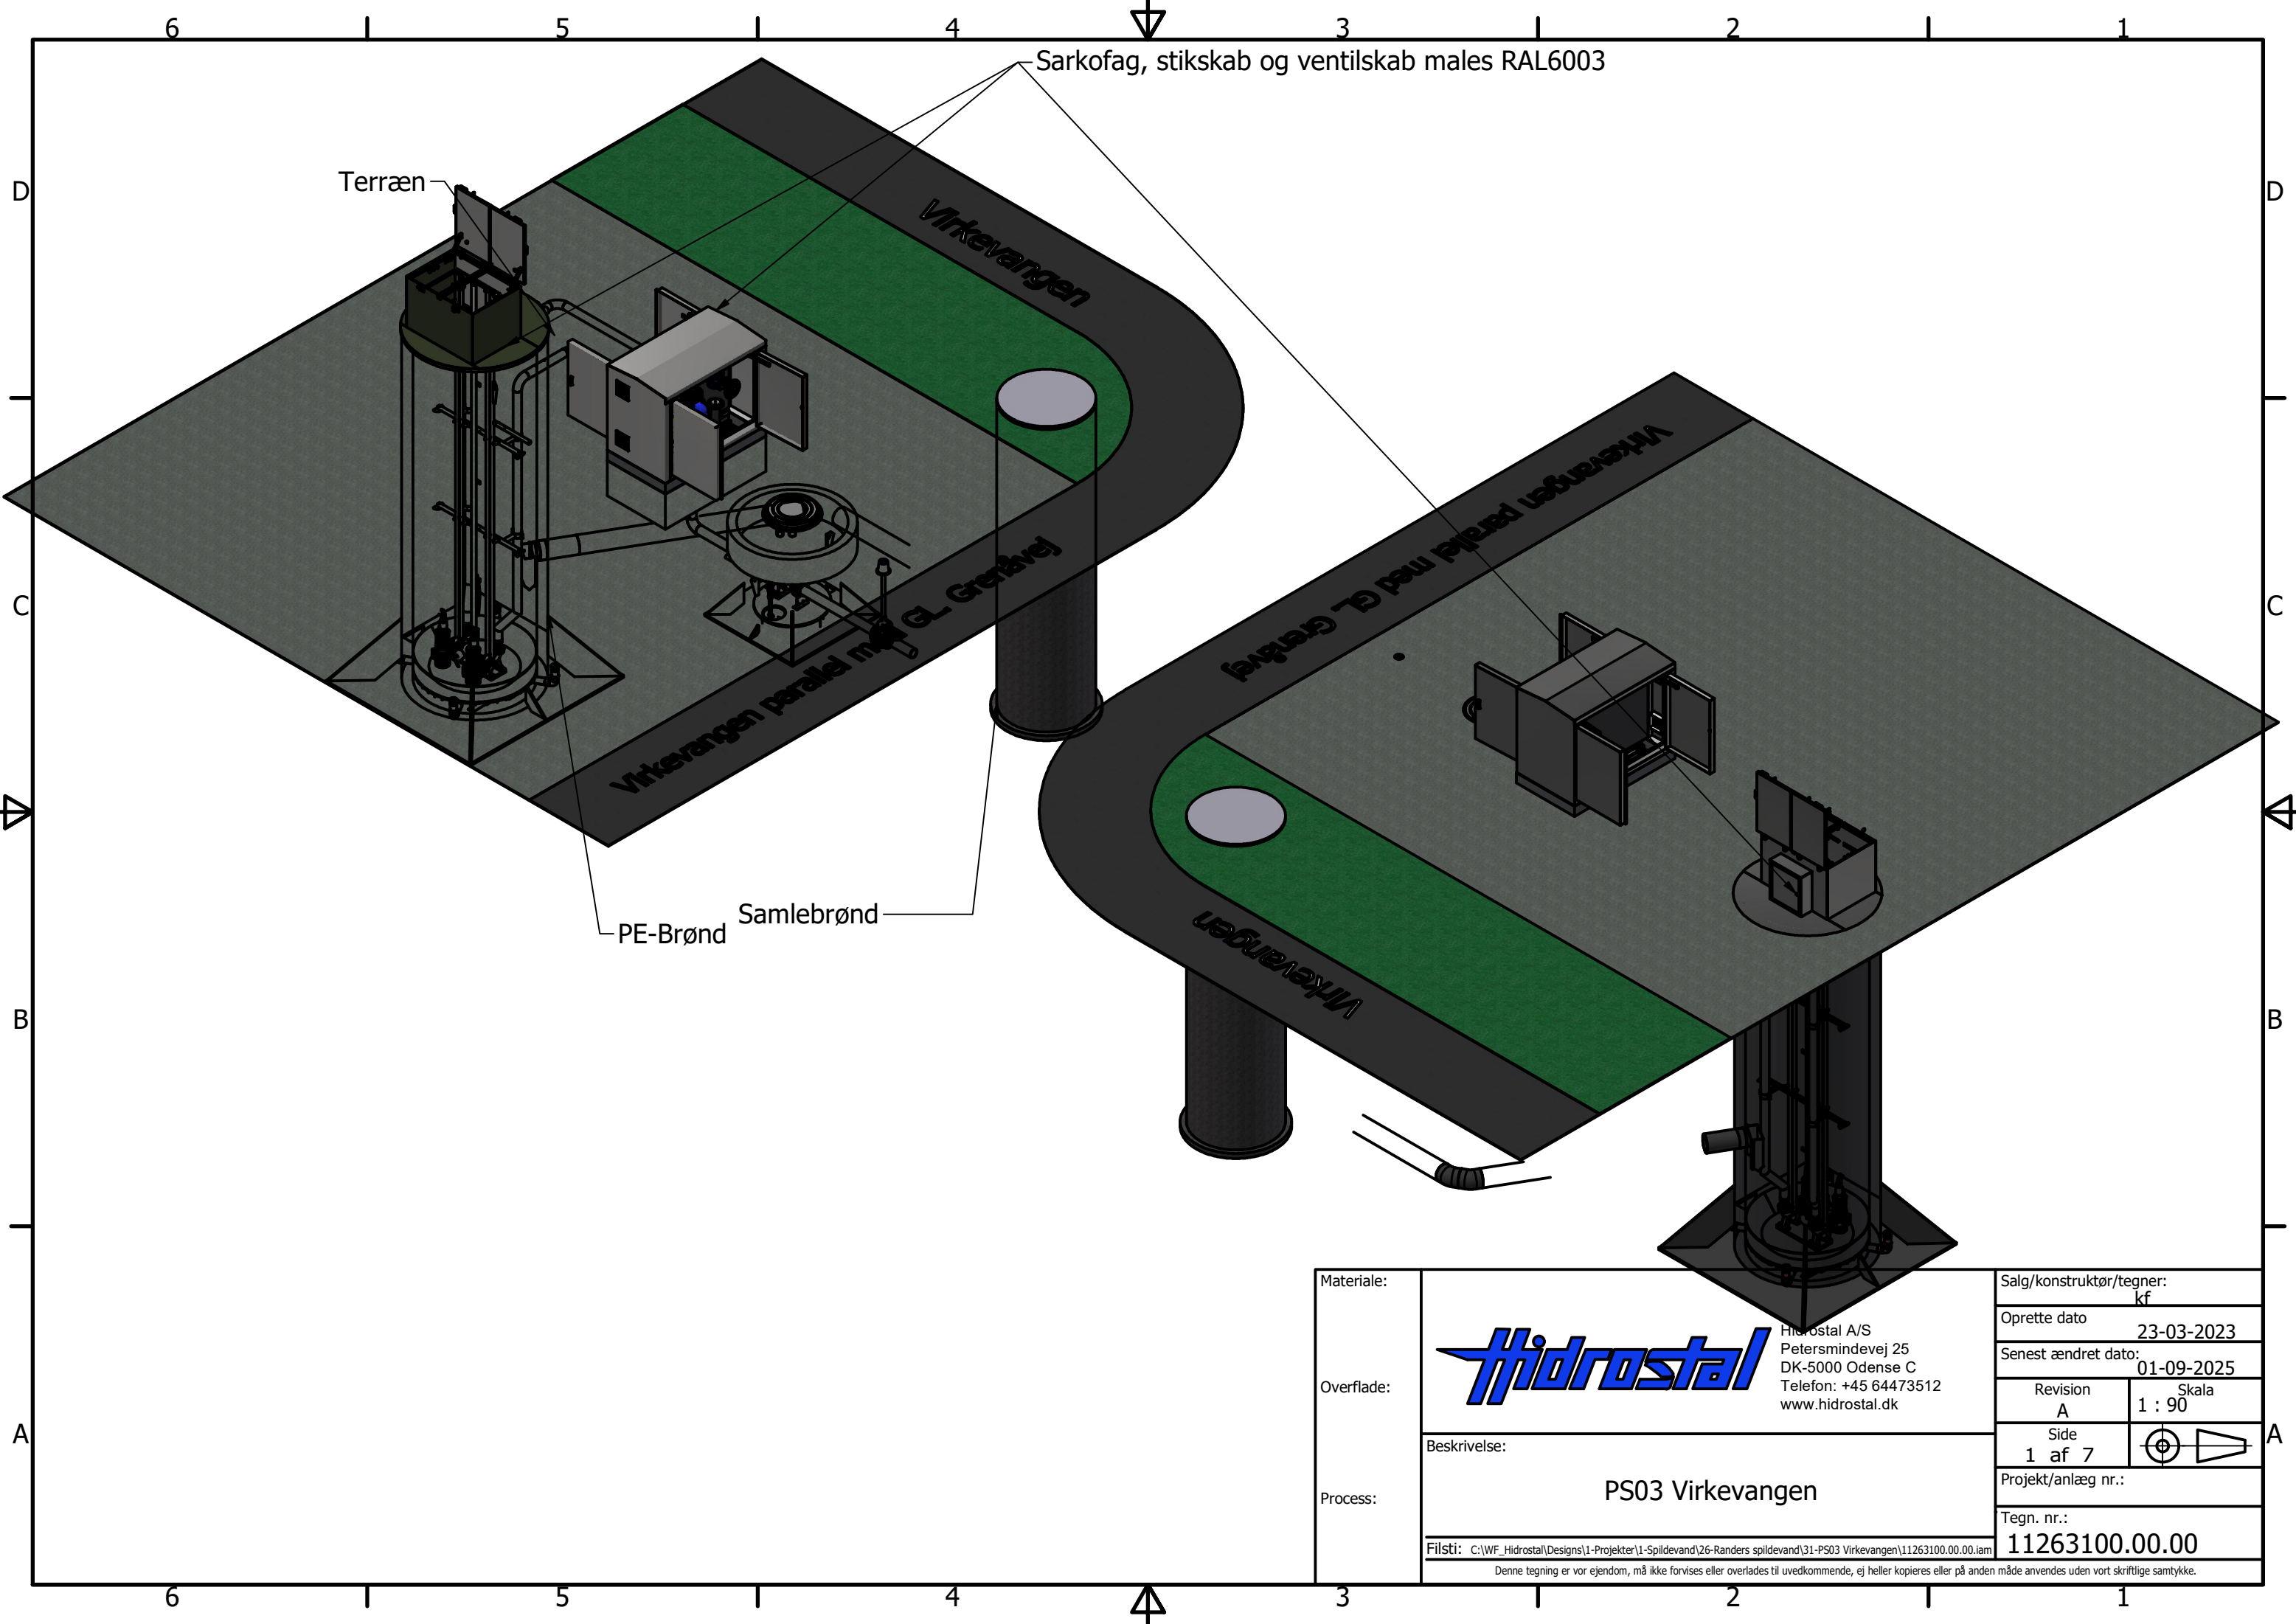

Terræn

Sarkofag, stikskab og ventilskab males RAL6003

PE-Brønd

Samlebrønd

Materiale:

Overflade:

Process:



Hidrostat A/S
Petersmindevej 25
DK-5000 Odense C
Telefon: +45 64473512
www.hidrostat.dk

Beskrivelse:

PS03 Virkevangen

Filsti: C:\WF_Hidrostat\Designs\1-Projekter\1-Spildevand\26-Randers spildevand\31-PS03 Virkevangen\11263100.00.00.iam

Denne tegning er vor ejendom, må ikke forvises eller overlades til uvedkommende, ej heller kopieres eller på anden måde anvendes uden vort skriftlige samtykke.

Salg/konstruktør/tegner:
kf

Oprette dato
23-03-2023

Senest ændret dato:
01-09-2025

Revision
A


Side
1 af 7


Projekt/anlæg nr.:

Tegn. nr.:


11263100.00.00

Skala
1 : 90

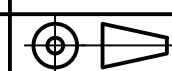


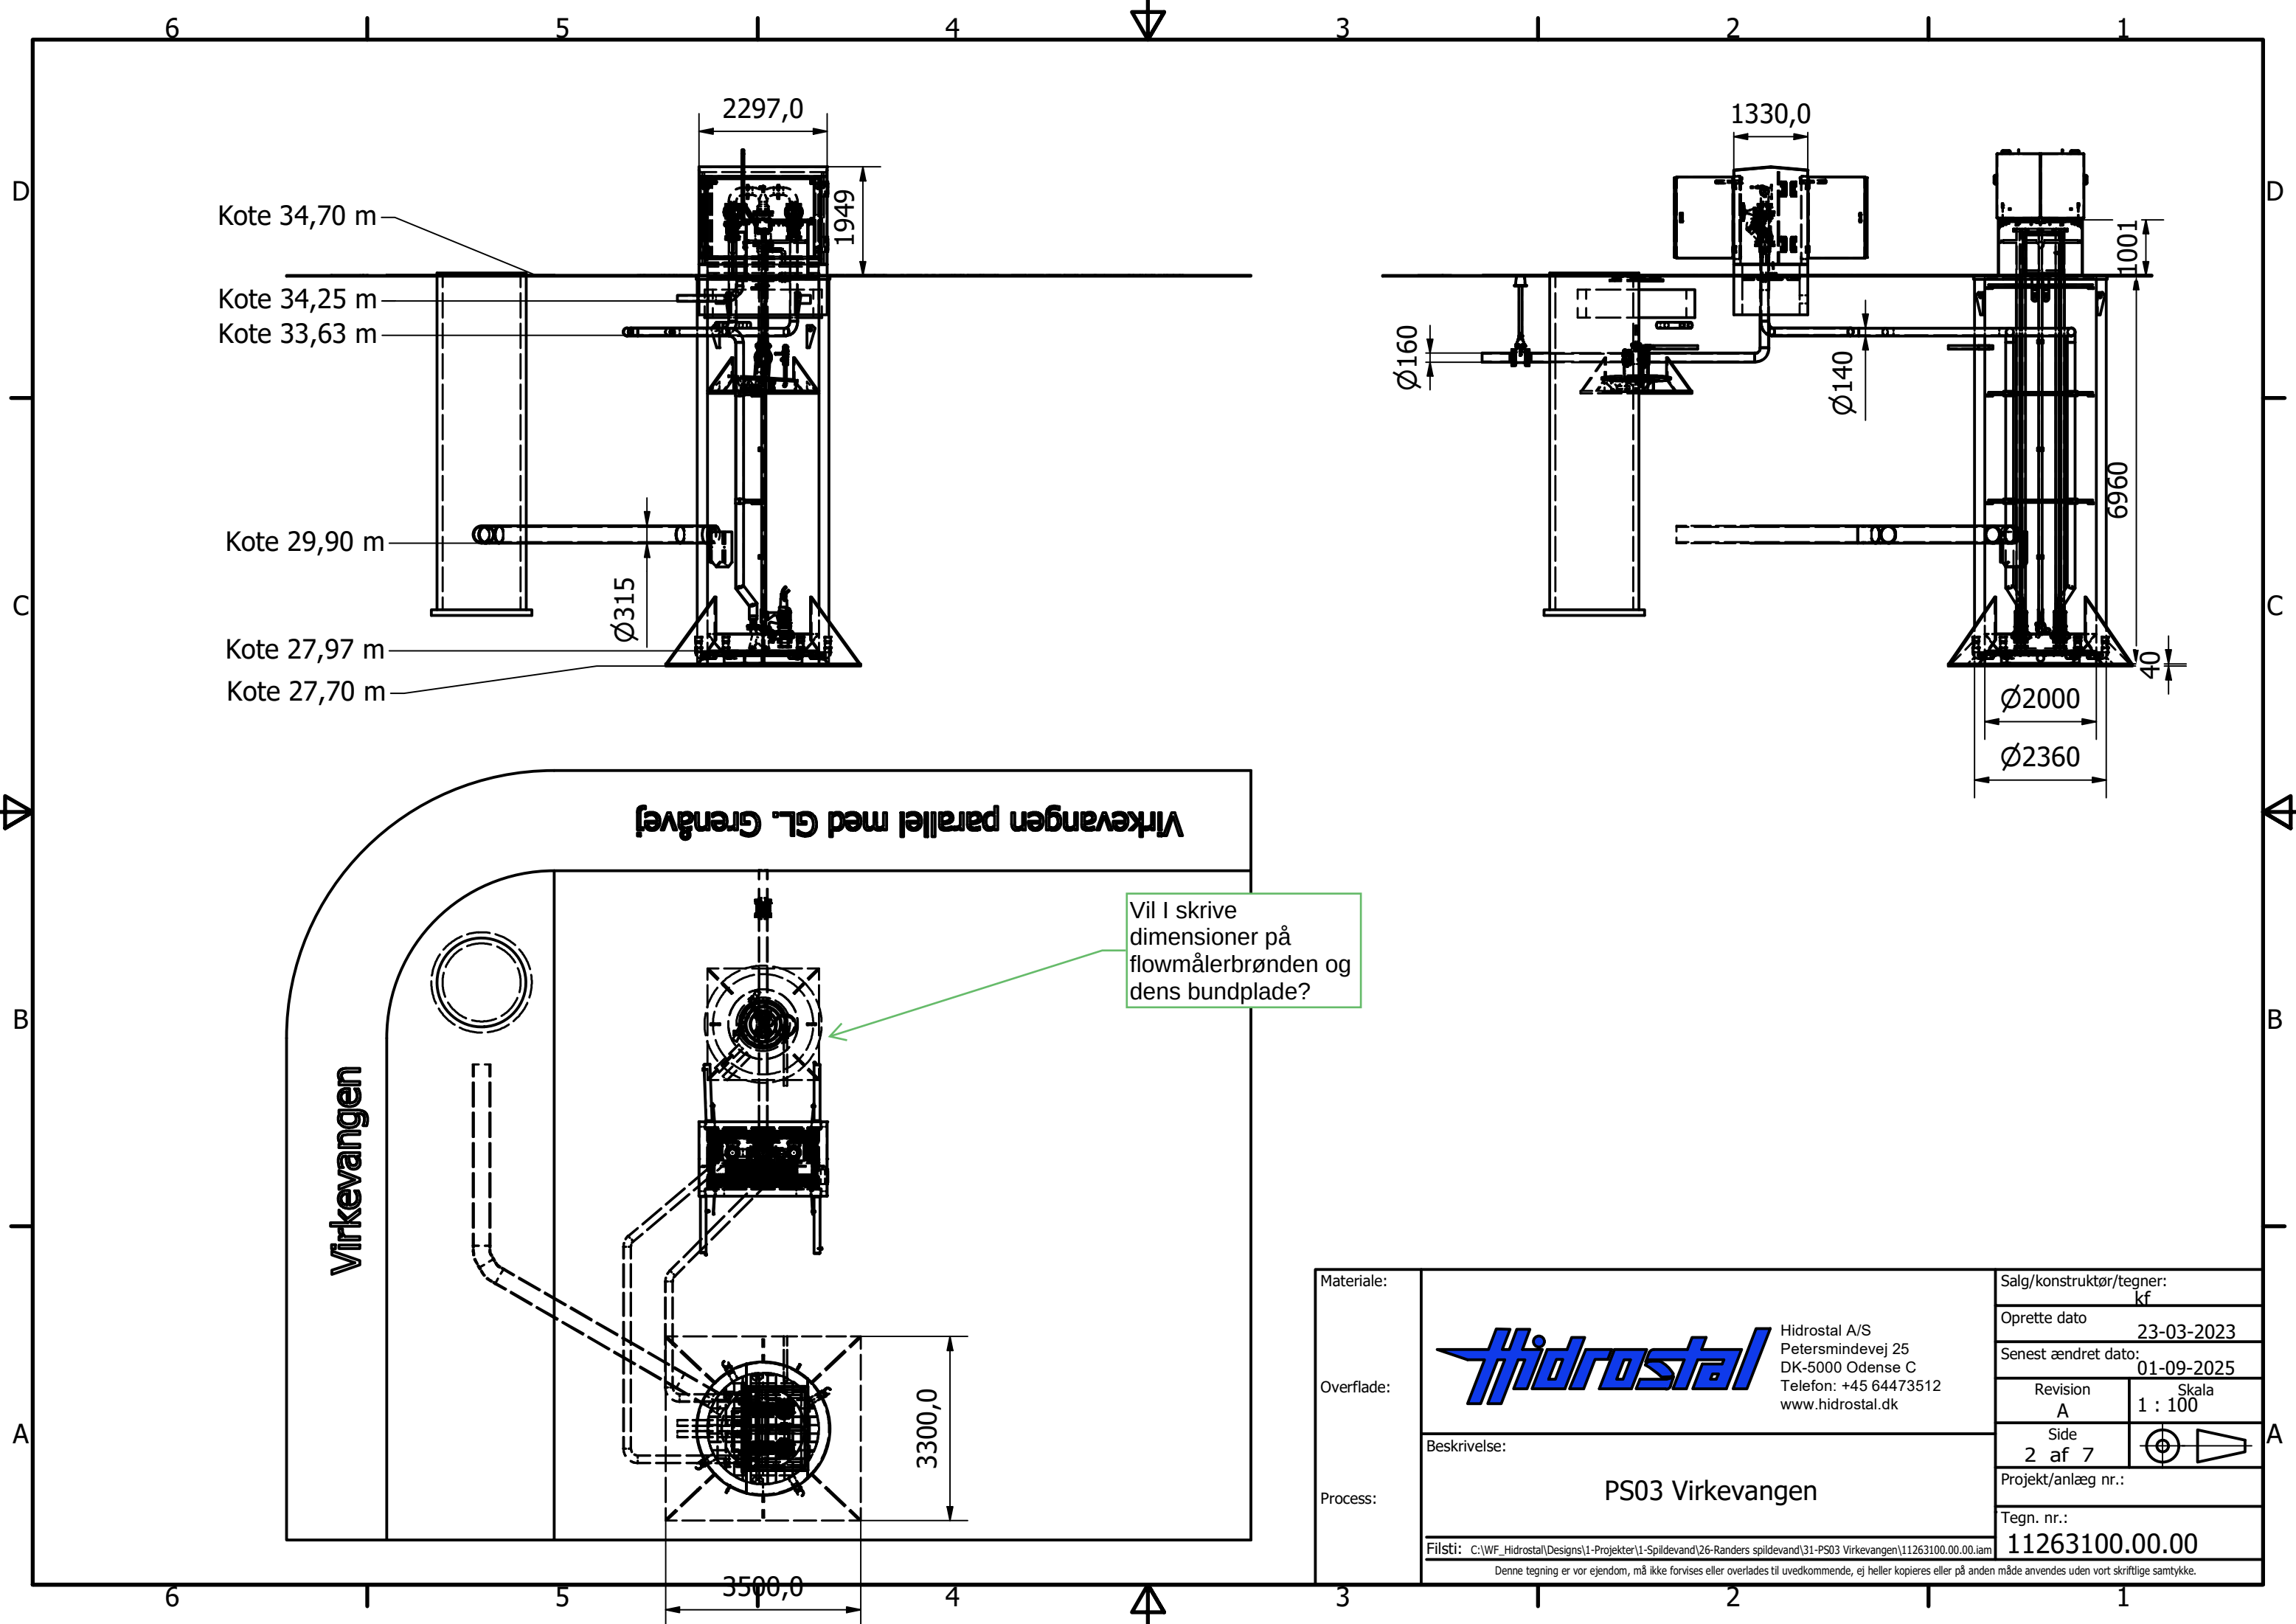



Materiale:	 Hidrostat A/S Petersmindevej 25 DK-5000 Odense C Telefon: +45 64473512 www.hidrostat.dk	Salg/konstruktør/tegner: kf		
Overflade:		Oprette dato 23-03-2023		
		Senest ændret dato: 01-09-2025		
		Revision A	Skala 1 : 100	
Process:		Side 2 af 7		
		Projekt/anlæg nr.:		
		Tegn. nr.:		
		11263100.00.00		
Filsti: C:\WF_Hidrostat\Designs\1-Projekter\1-Spildevand\26-Randers spildevand\31-PS03 Virkevangen\11263100.00.00.iam				
Denne tegning er vor ejendom, må ikke forvises eller overlades til uvedkommende, ej heller kopieres eller på anden måde anvendes uden vort skriftlige samtykke.				

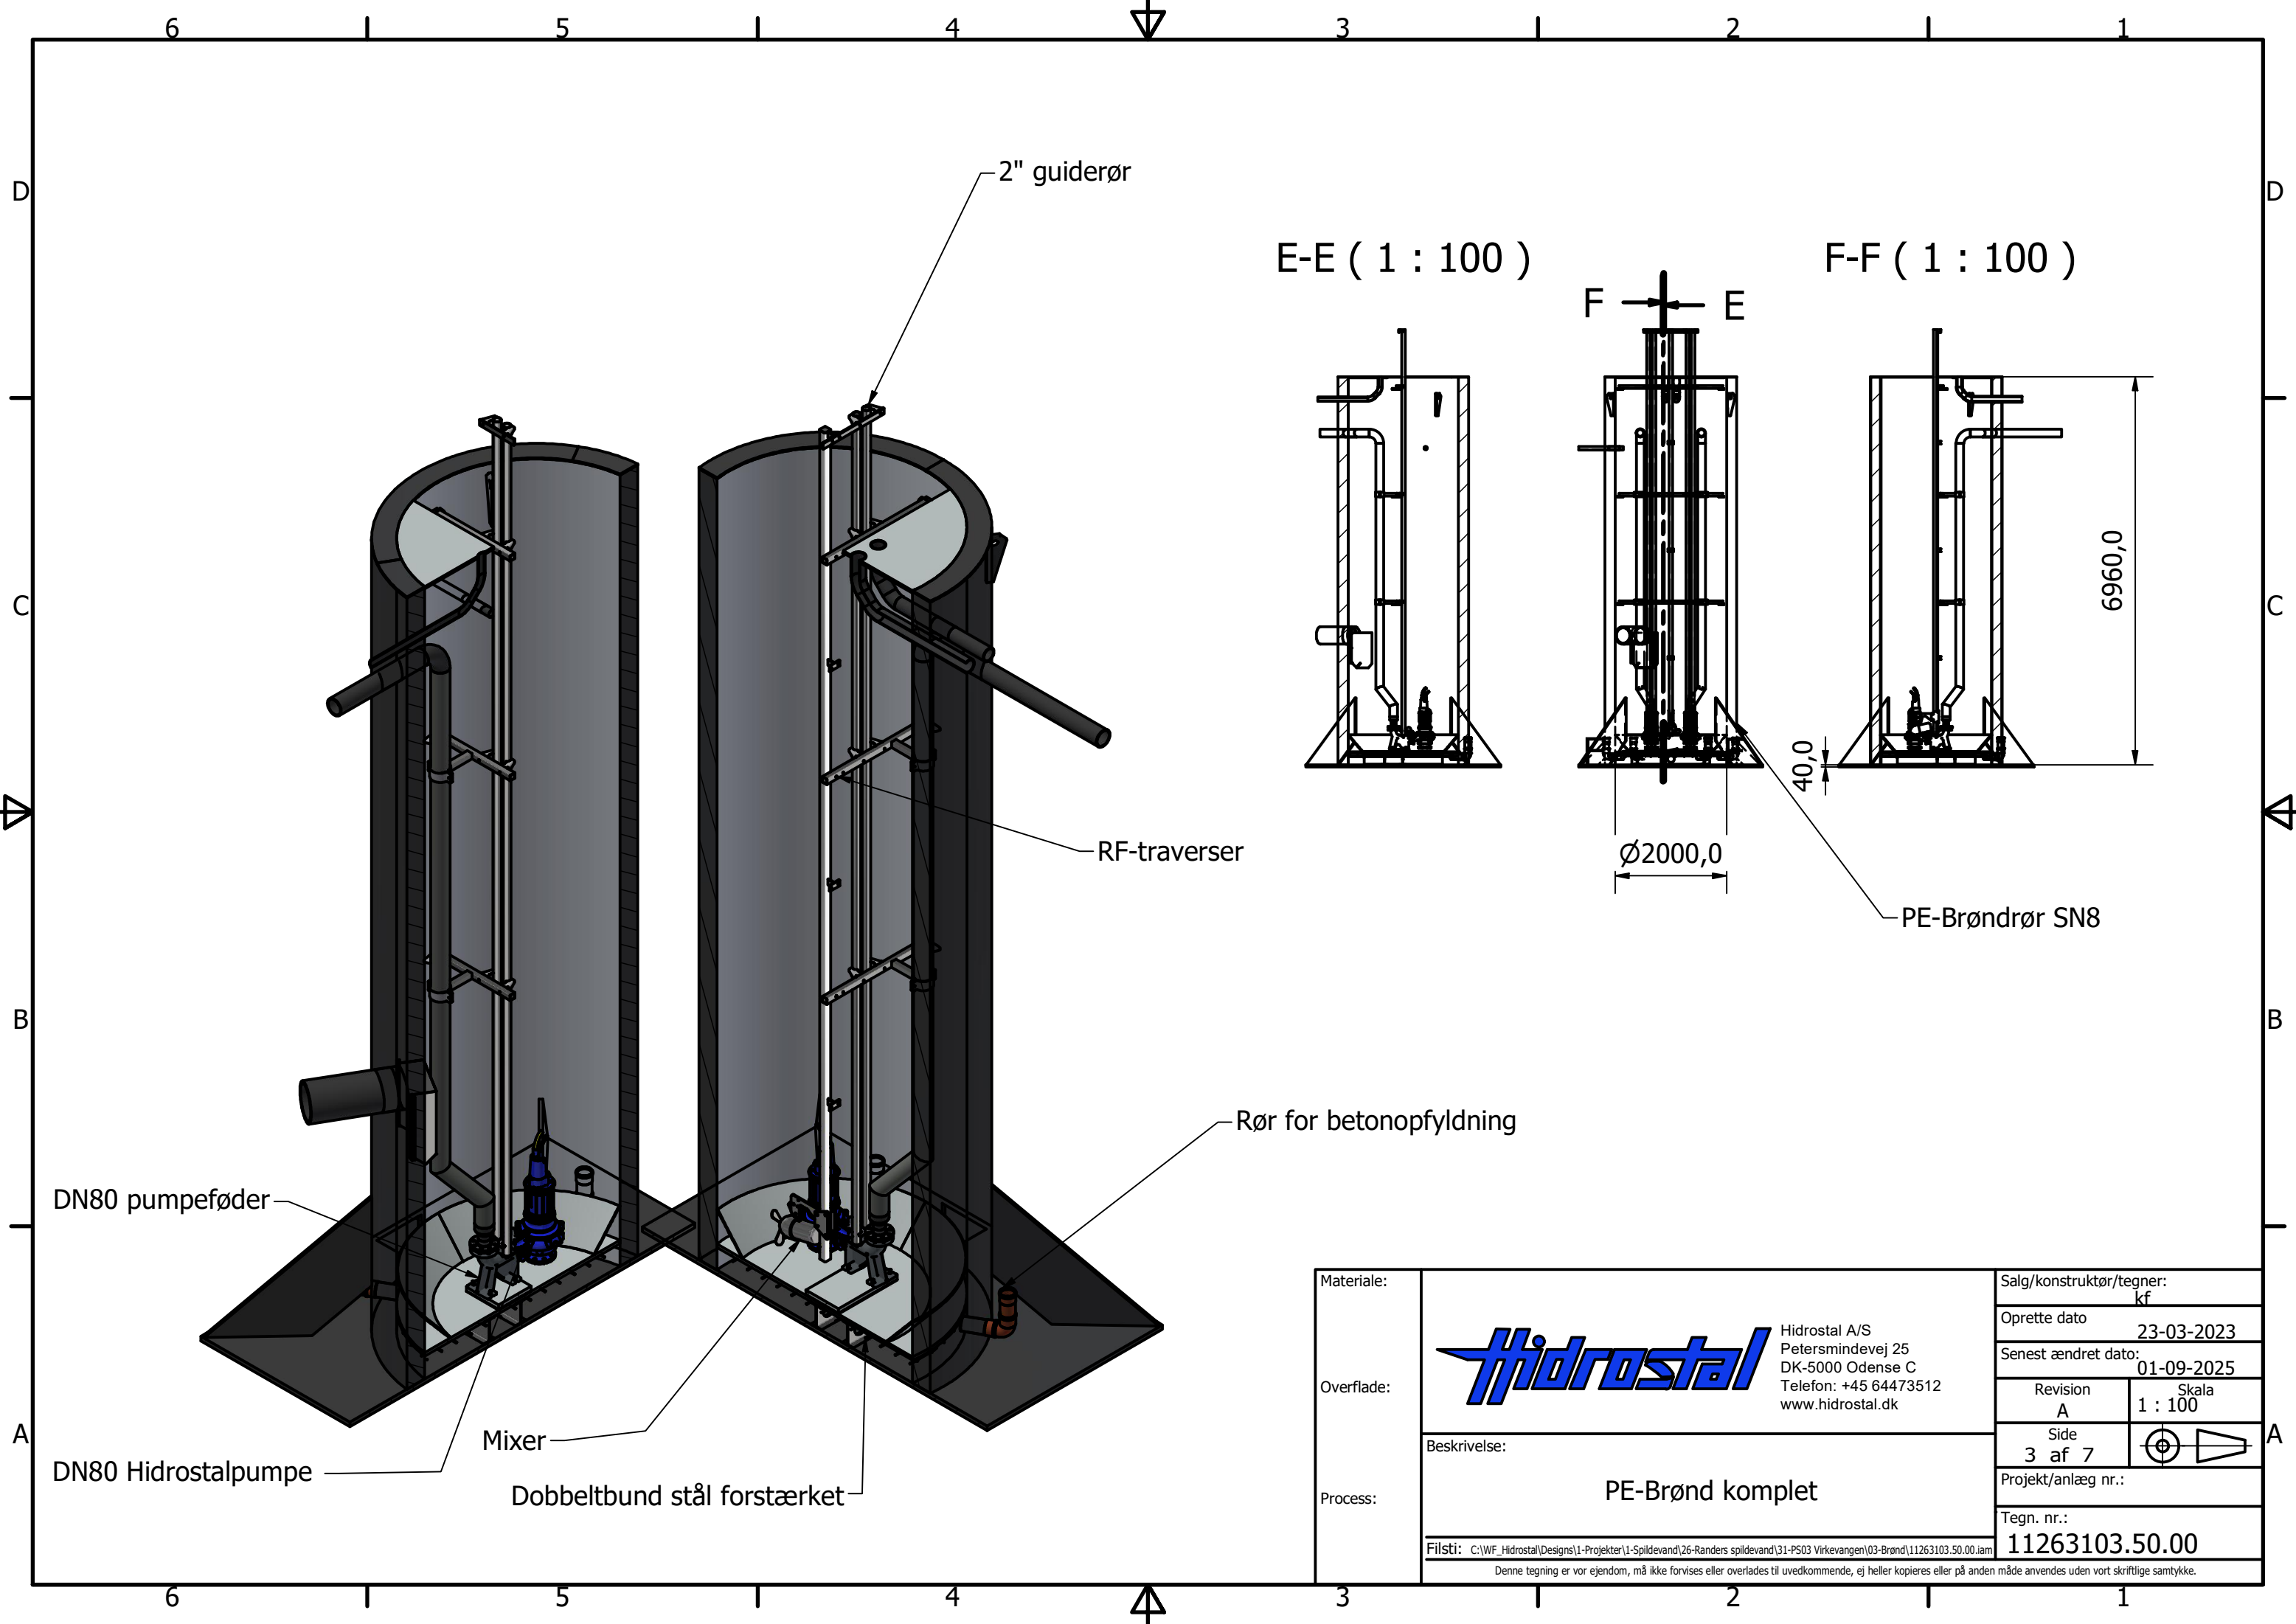

Materiale:	 Hidrostat A/S Petersmindevej 25 DK-5000 Odense C Telefon: +45 64473512 www.hidrostat.dk	Salg/konstruktør/tegner:	kf
Overflade:		Oprette dato	23-03-2023
		Senest ændret dato:	01-09-2025
		Revision	A
		Side	3 af 7
Process:	Beskrivelse:	Skala	1 : 100
	PE-Brønd komplet	Projekt/anlæg nr.:	
		Tegn. nr.:	11263103.50.00
	Filsti: C:\WF_Hidrostat\Designs\1-Projekter\1-Spildevand\26-Randers spildevand\31-PS03 Virkevungen\03-Brønd\11263103.50.00.iam		
	Denne tegning er vor ejendom, må ikke forvises eller overlades til uvedkommende, ej heller kopieres eller på anden måde anvendes uden vort skriftlige samtykke.		

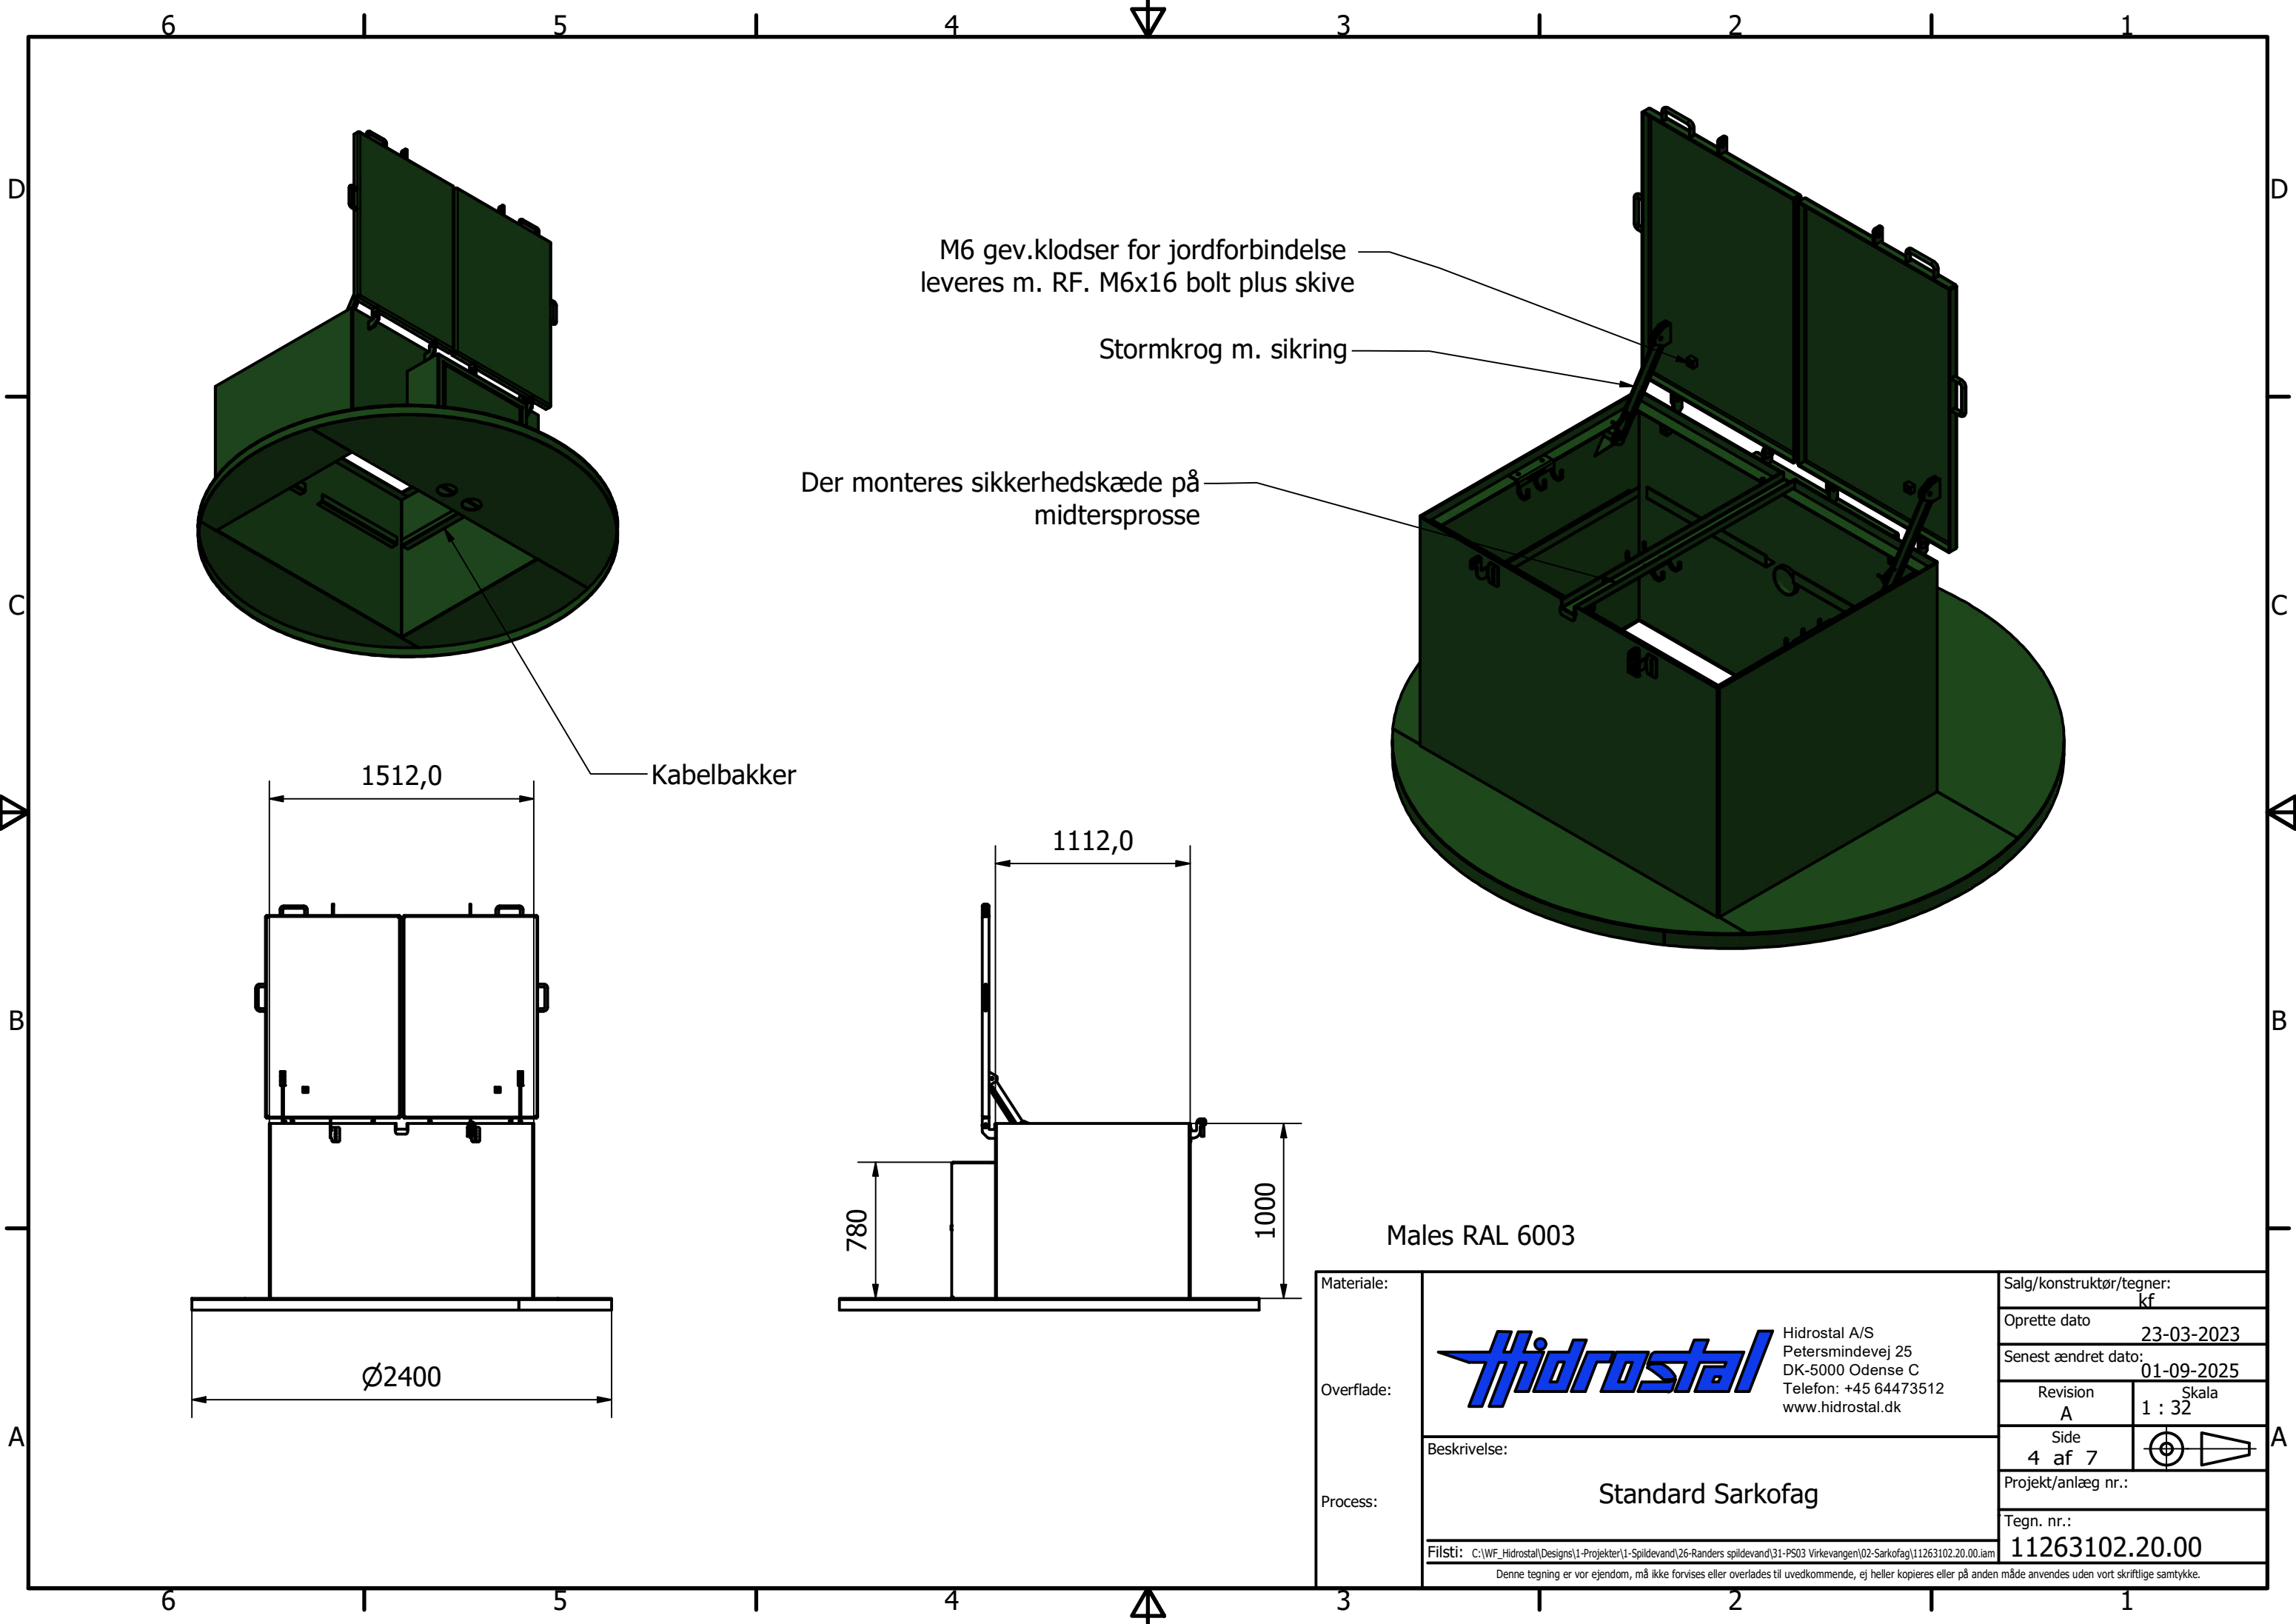

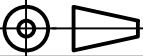Materiale: Overflade: Process:	 Hidrostat A/S Petersmindevej 25 DK-5000 Odense C Telefon: +45 64473512 www.hidrostat.dk		Salg/konstruktør/tegner: kf	
			Oprette dato 23-03-2023	
	Beskrivelse: Standard Sarkofag		Senest ændret dato: 01-09-2025	
			Revision A	Skala 1 : 32
			Side 4 af 7	
	Filsti: C:\WF_Hidrostat\Designs\1-Projekter\1-Spildevand\26-Randers spildevand\31-PS03 Virkevangen\02-Sarkofag\11263102.20.00.iam Denne tegning er vor ejendom, må ikke forvises eller overlades til uvedkommende, ej heller kopieres eller på anden måde anvendes uden vort skriftlige samtykke.		Projekt/anlæg nr.:	
			Tegn. nr.: 11263102.20.00	

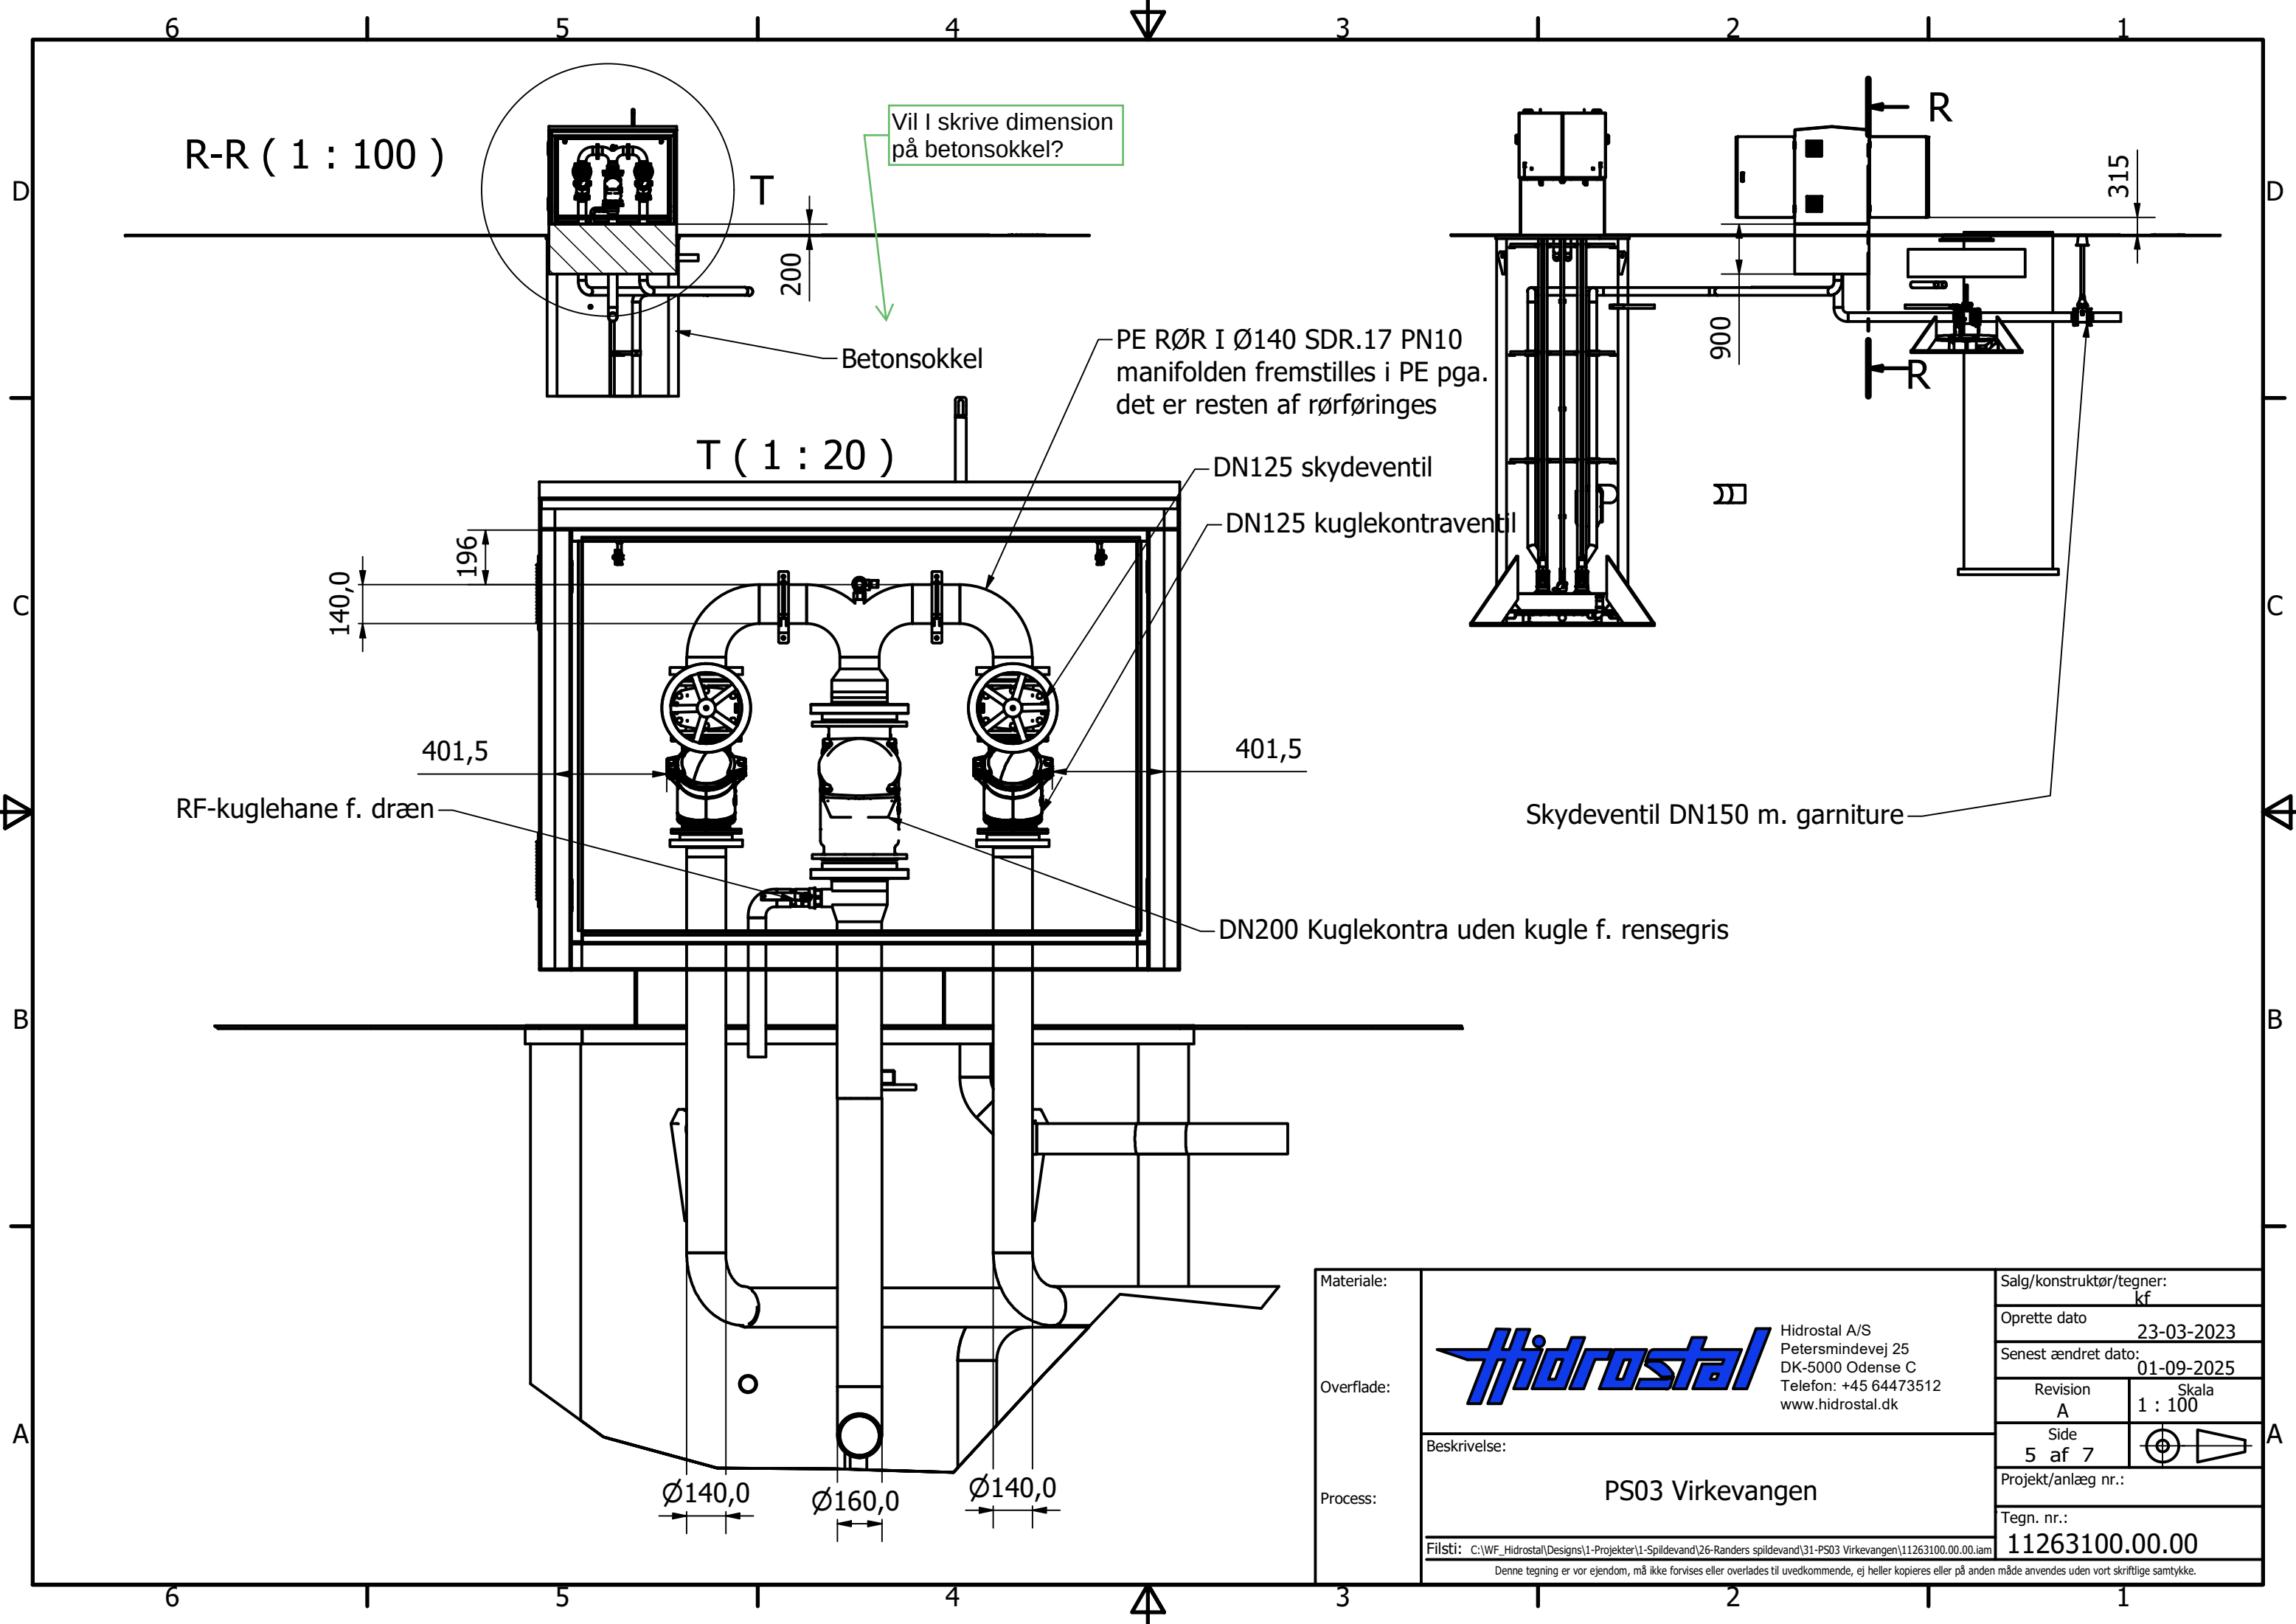

R-R (1 : 100)

Vil I skrive dimension på betonsokkel?

T (1 : 20)

Betonsokkel

PE RØR I Ø140 SDR.17 PN10 manifolden fremstilles i PE pga. det er resten af rørførings

DN125 skydeventil

DN125 kuglekontraventil

140,0

196

401,5

401,5

RF-kuglehane f. dræn


Skydeventil DN150 m. garniture


DN200 Kuglekontra uden kugle f. rensegris

Ø140,0


Ø160,0

Ø140,0

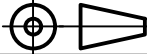Materiale:	 Hidrostat A/S Petersmindevej 25 DK-5000 Odense C Telefon: +45 64473512 www.hidrostat.dk	Salg/konstruktør/tegner:	kf	
Overflade:		Oprette dato	23-03-2023	
		Senest ændret dato:	01-09-2025	
		Revision	A	Skala
Process:		Side	5 af 7	
	Projekt/anlæg nr.:			
	Tegn. nr.:		11263100.00.00	
Filsti: C:\WF_Hidrostat\Designs\1-Projekter\1-Spildevand\26-Randers spildevand\31-PS03 Virkevangen\11263100.00.00.iam				
Denne tegning er vor ejendom, må ikke forvises eller overlades til uvedkommende, ej heller kopieres eller på anden måde anvendes uden vort skriftlige samtykke.				

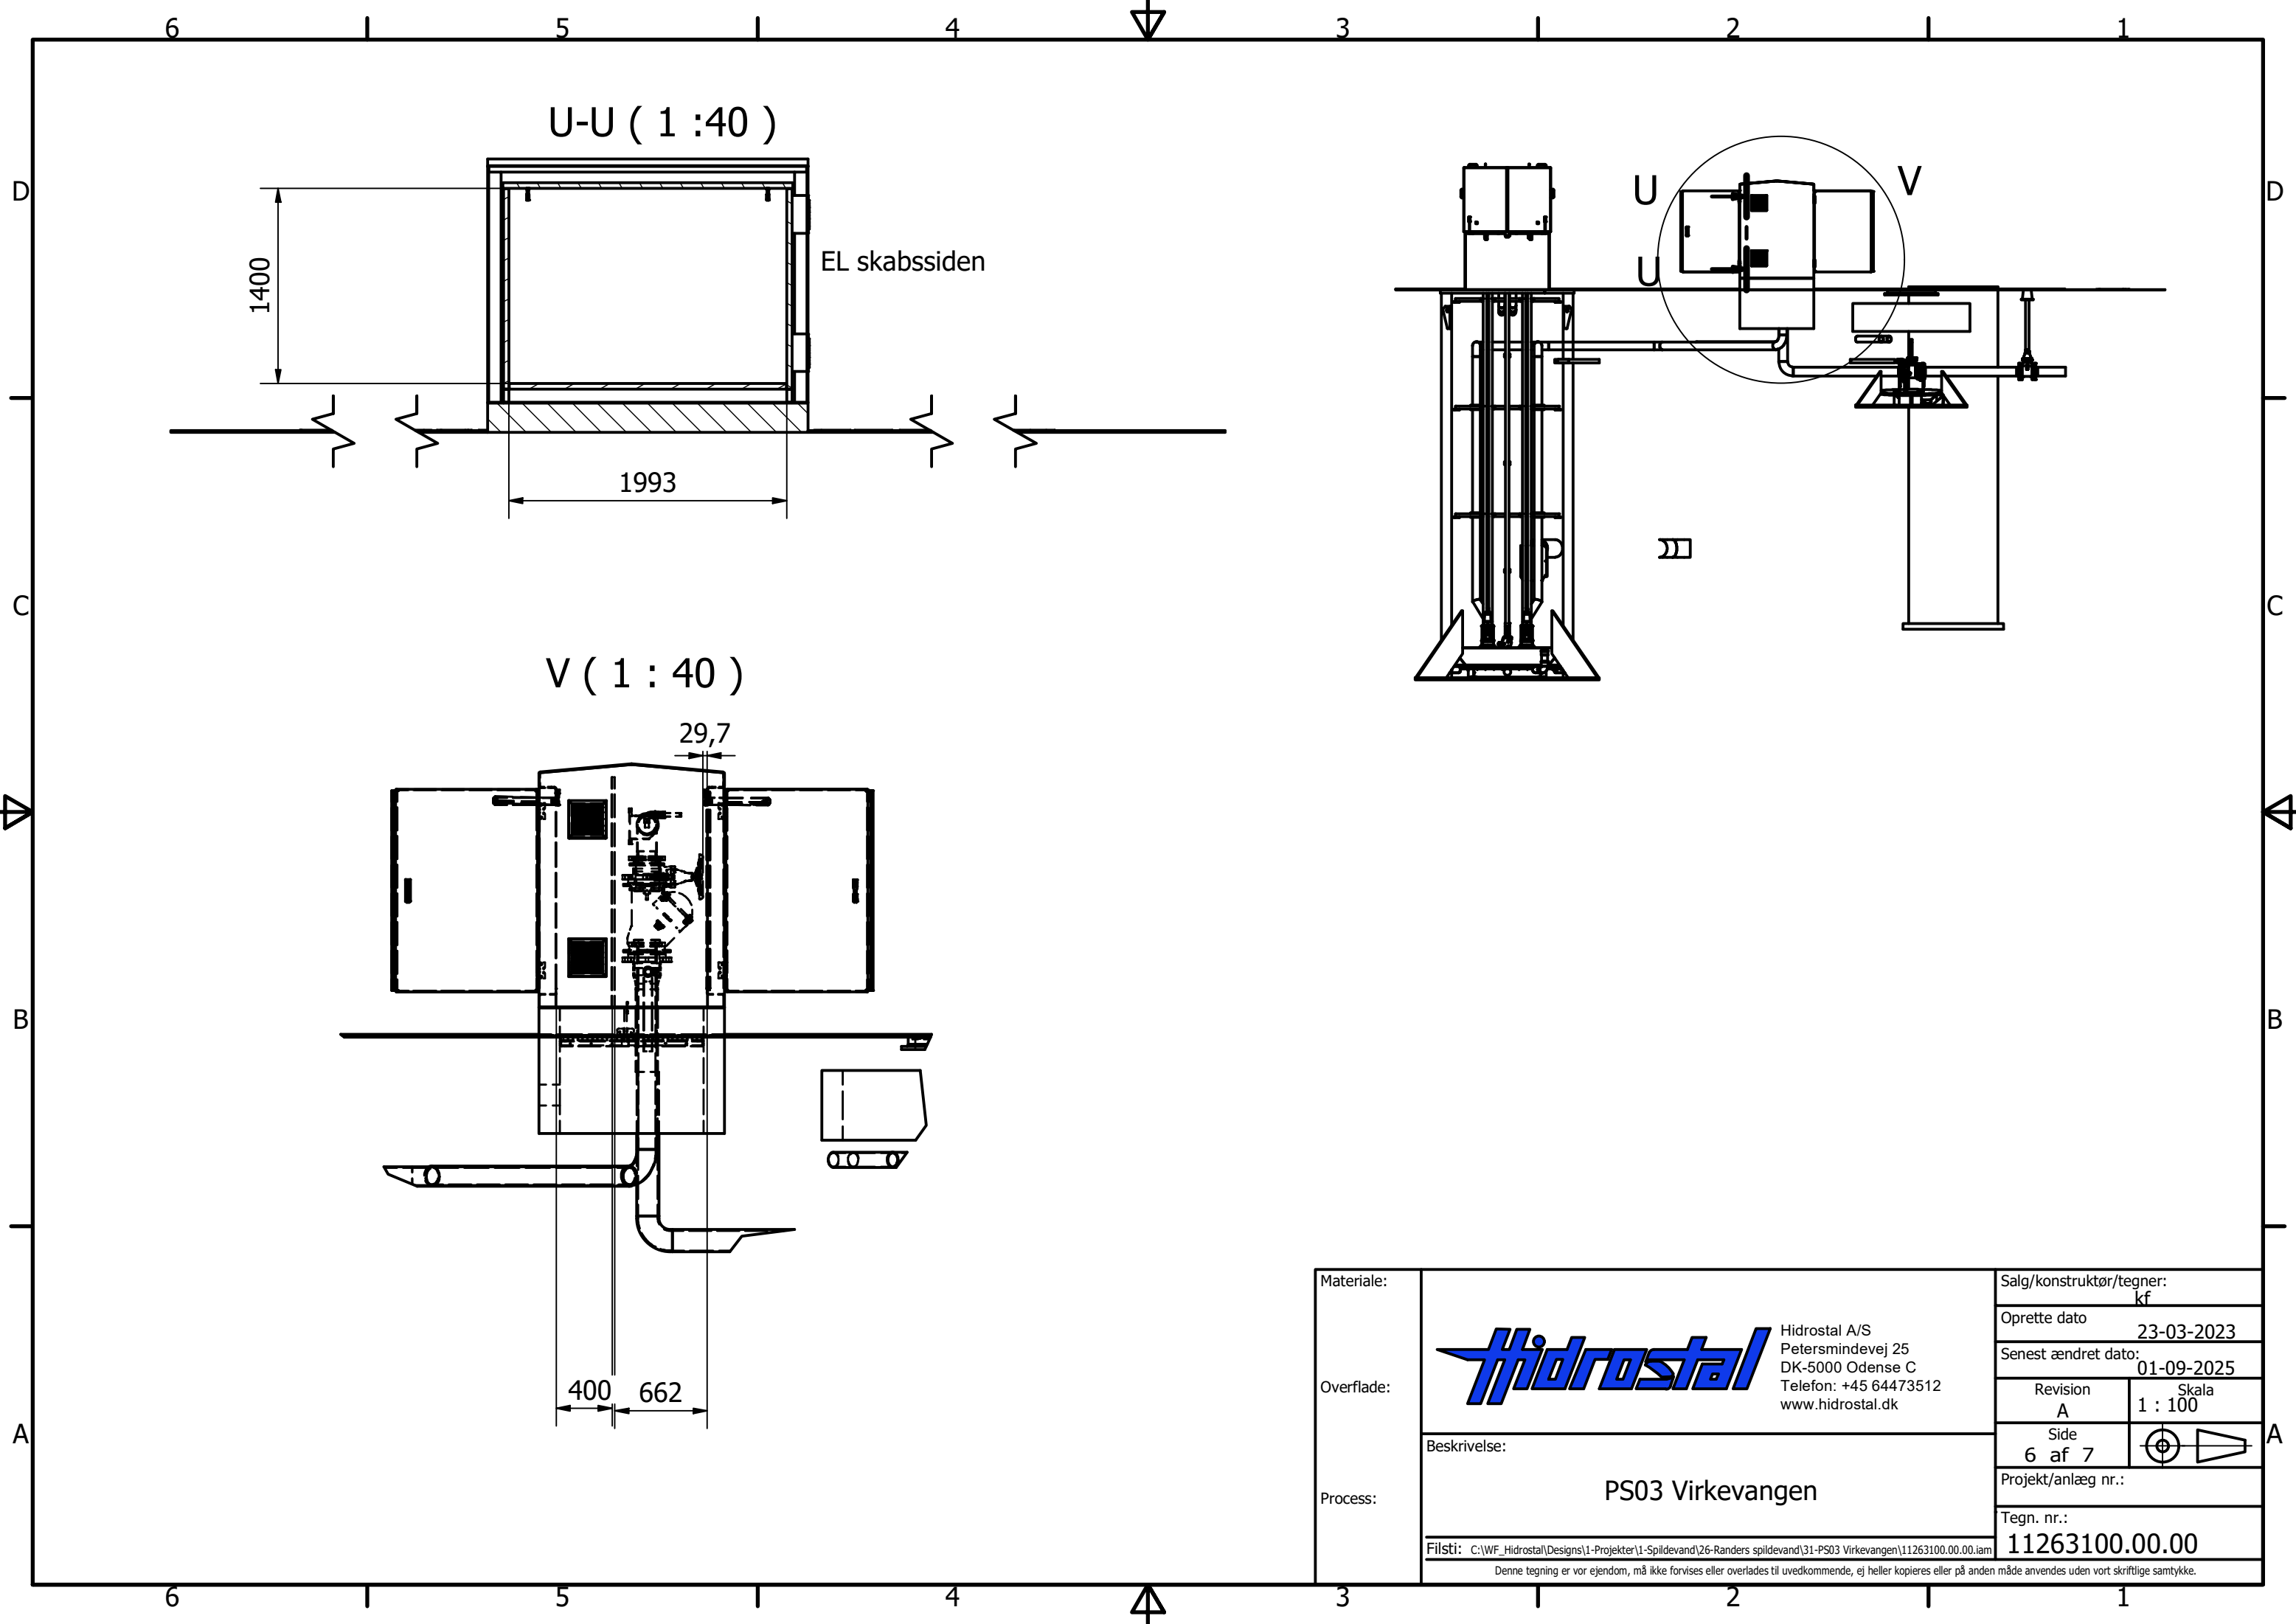

Materiale:	 Hidrostat A/S Petersmindevej 25 DK-5000 Odense C Telefon: +45 64473512 www.hidrostat.dk	Salg/konstruktør/tegner: kf	
Overflade:		Oprette dato 23-03-2023	
		Senest ændret dato: 01-09-2025	
		Revision A	Skala 1 : 100
Process:		Side 6 af 7	
	Beskrivelse: PS03 Virkevangen		
	Projekt/anlæg nr.:		
	Tegn. nr.:		
Filsti: C:\WF_Hidrostat\Designs\1-Projekter\1-Spildevand\26-Randers spildevand\31-PS03 Virkevangen\11263100.00.00.iam		11263100.00.00	
Denne tegning er vor ejendom, må ikke forvises eller overlades til uvedkommende, ej heller kopieres eller på anden måde anvendes uden vort skriftlige samtykke.			

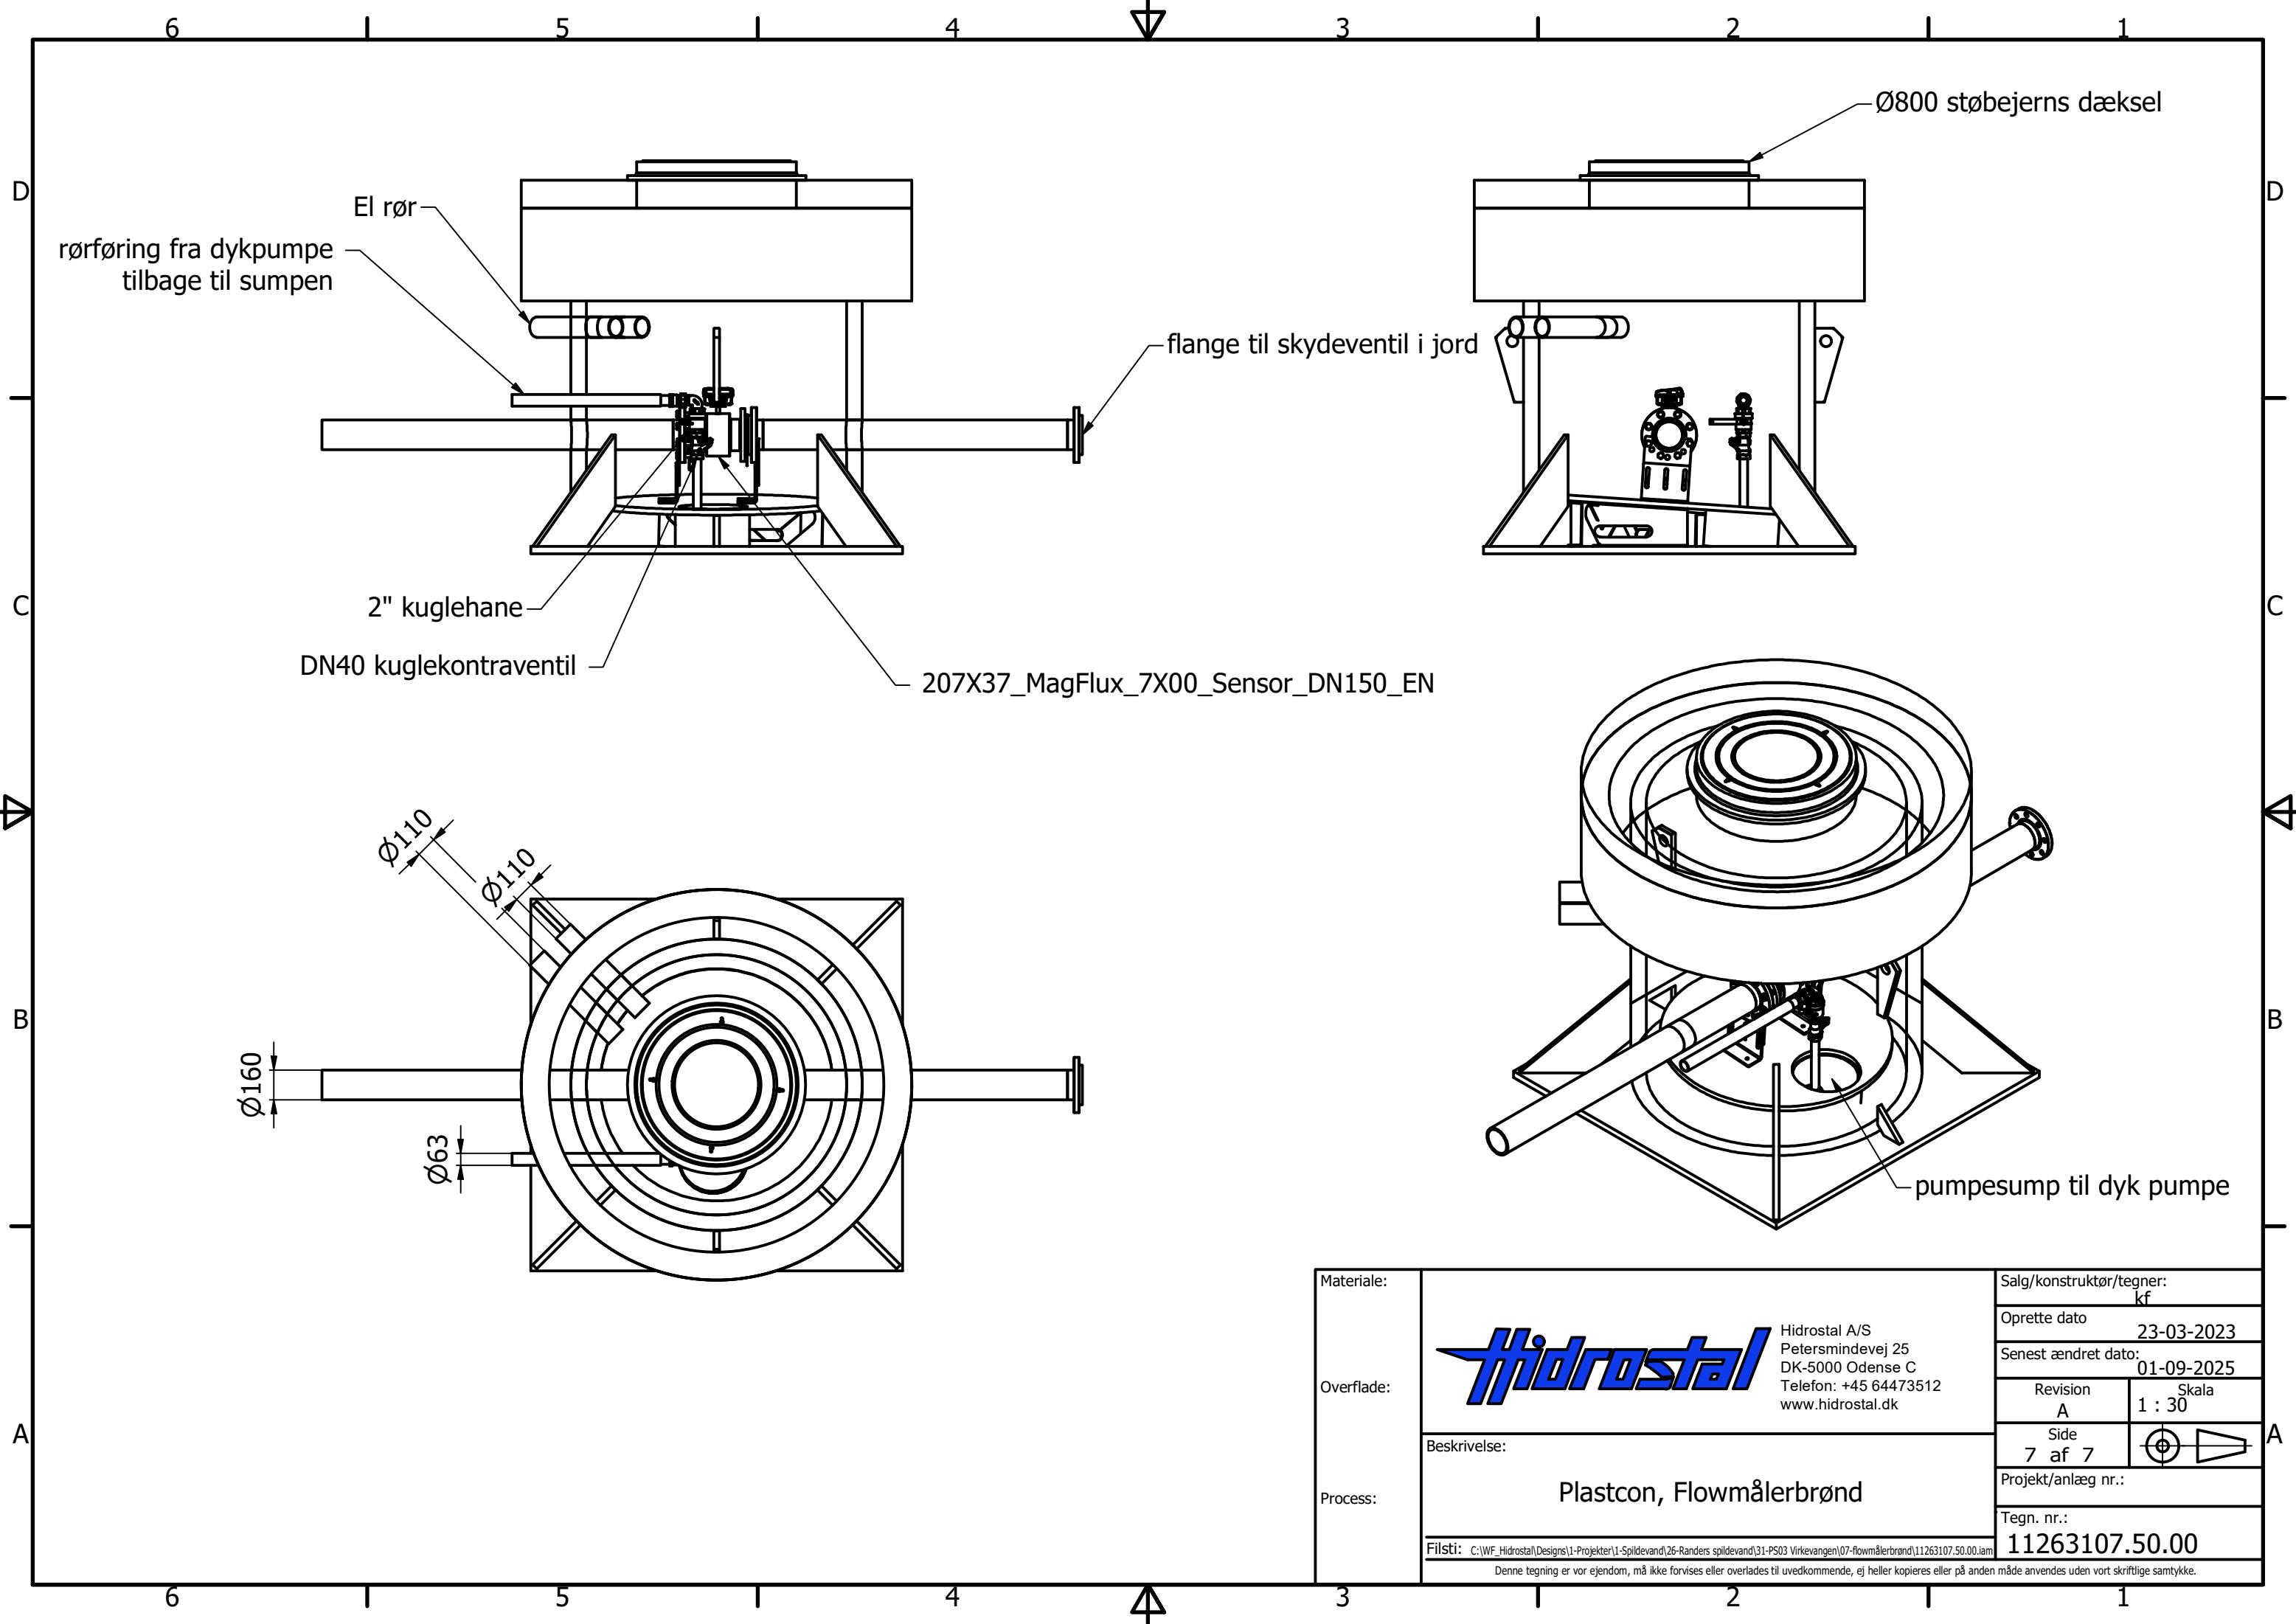

Materiale:	 Hidrostal A/S Petersmindevej 25 DK-5000 Odense C Telefon: +45 64473512 www.hidrostal.dk	Salg/konstruktør/tegner: kf	
Overflade:		Oprette dato 23-03-2023	
		Senest ændret dato: 01-09-2025	
		Revision A	Skala 1 : 30
Process:	Beskrivelse: Plastcon, Flowmålerbrønd	Side 7 af 7	
		Projekt/anlæg nr.:	
		Tegn. nr.:	
		11263107.50.00	
Filsti: C:\WF_Hidrostal\Designs\1-Projekter\1-Spildevand\26-Randers spildevand\31-PS03 Virkevangen\07-flowmålerbrønd\11263107.50.00.iam			
Denne tegning er vor ejendom, må ikke forvises eller overlades til uvedkommende, ej heller kopieres eller på anden måde anvendes uden vort skriftlige samtykke.			