


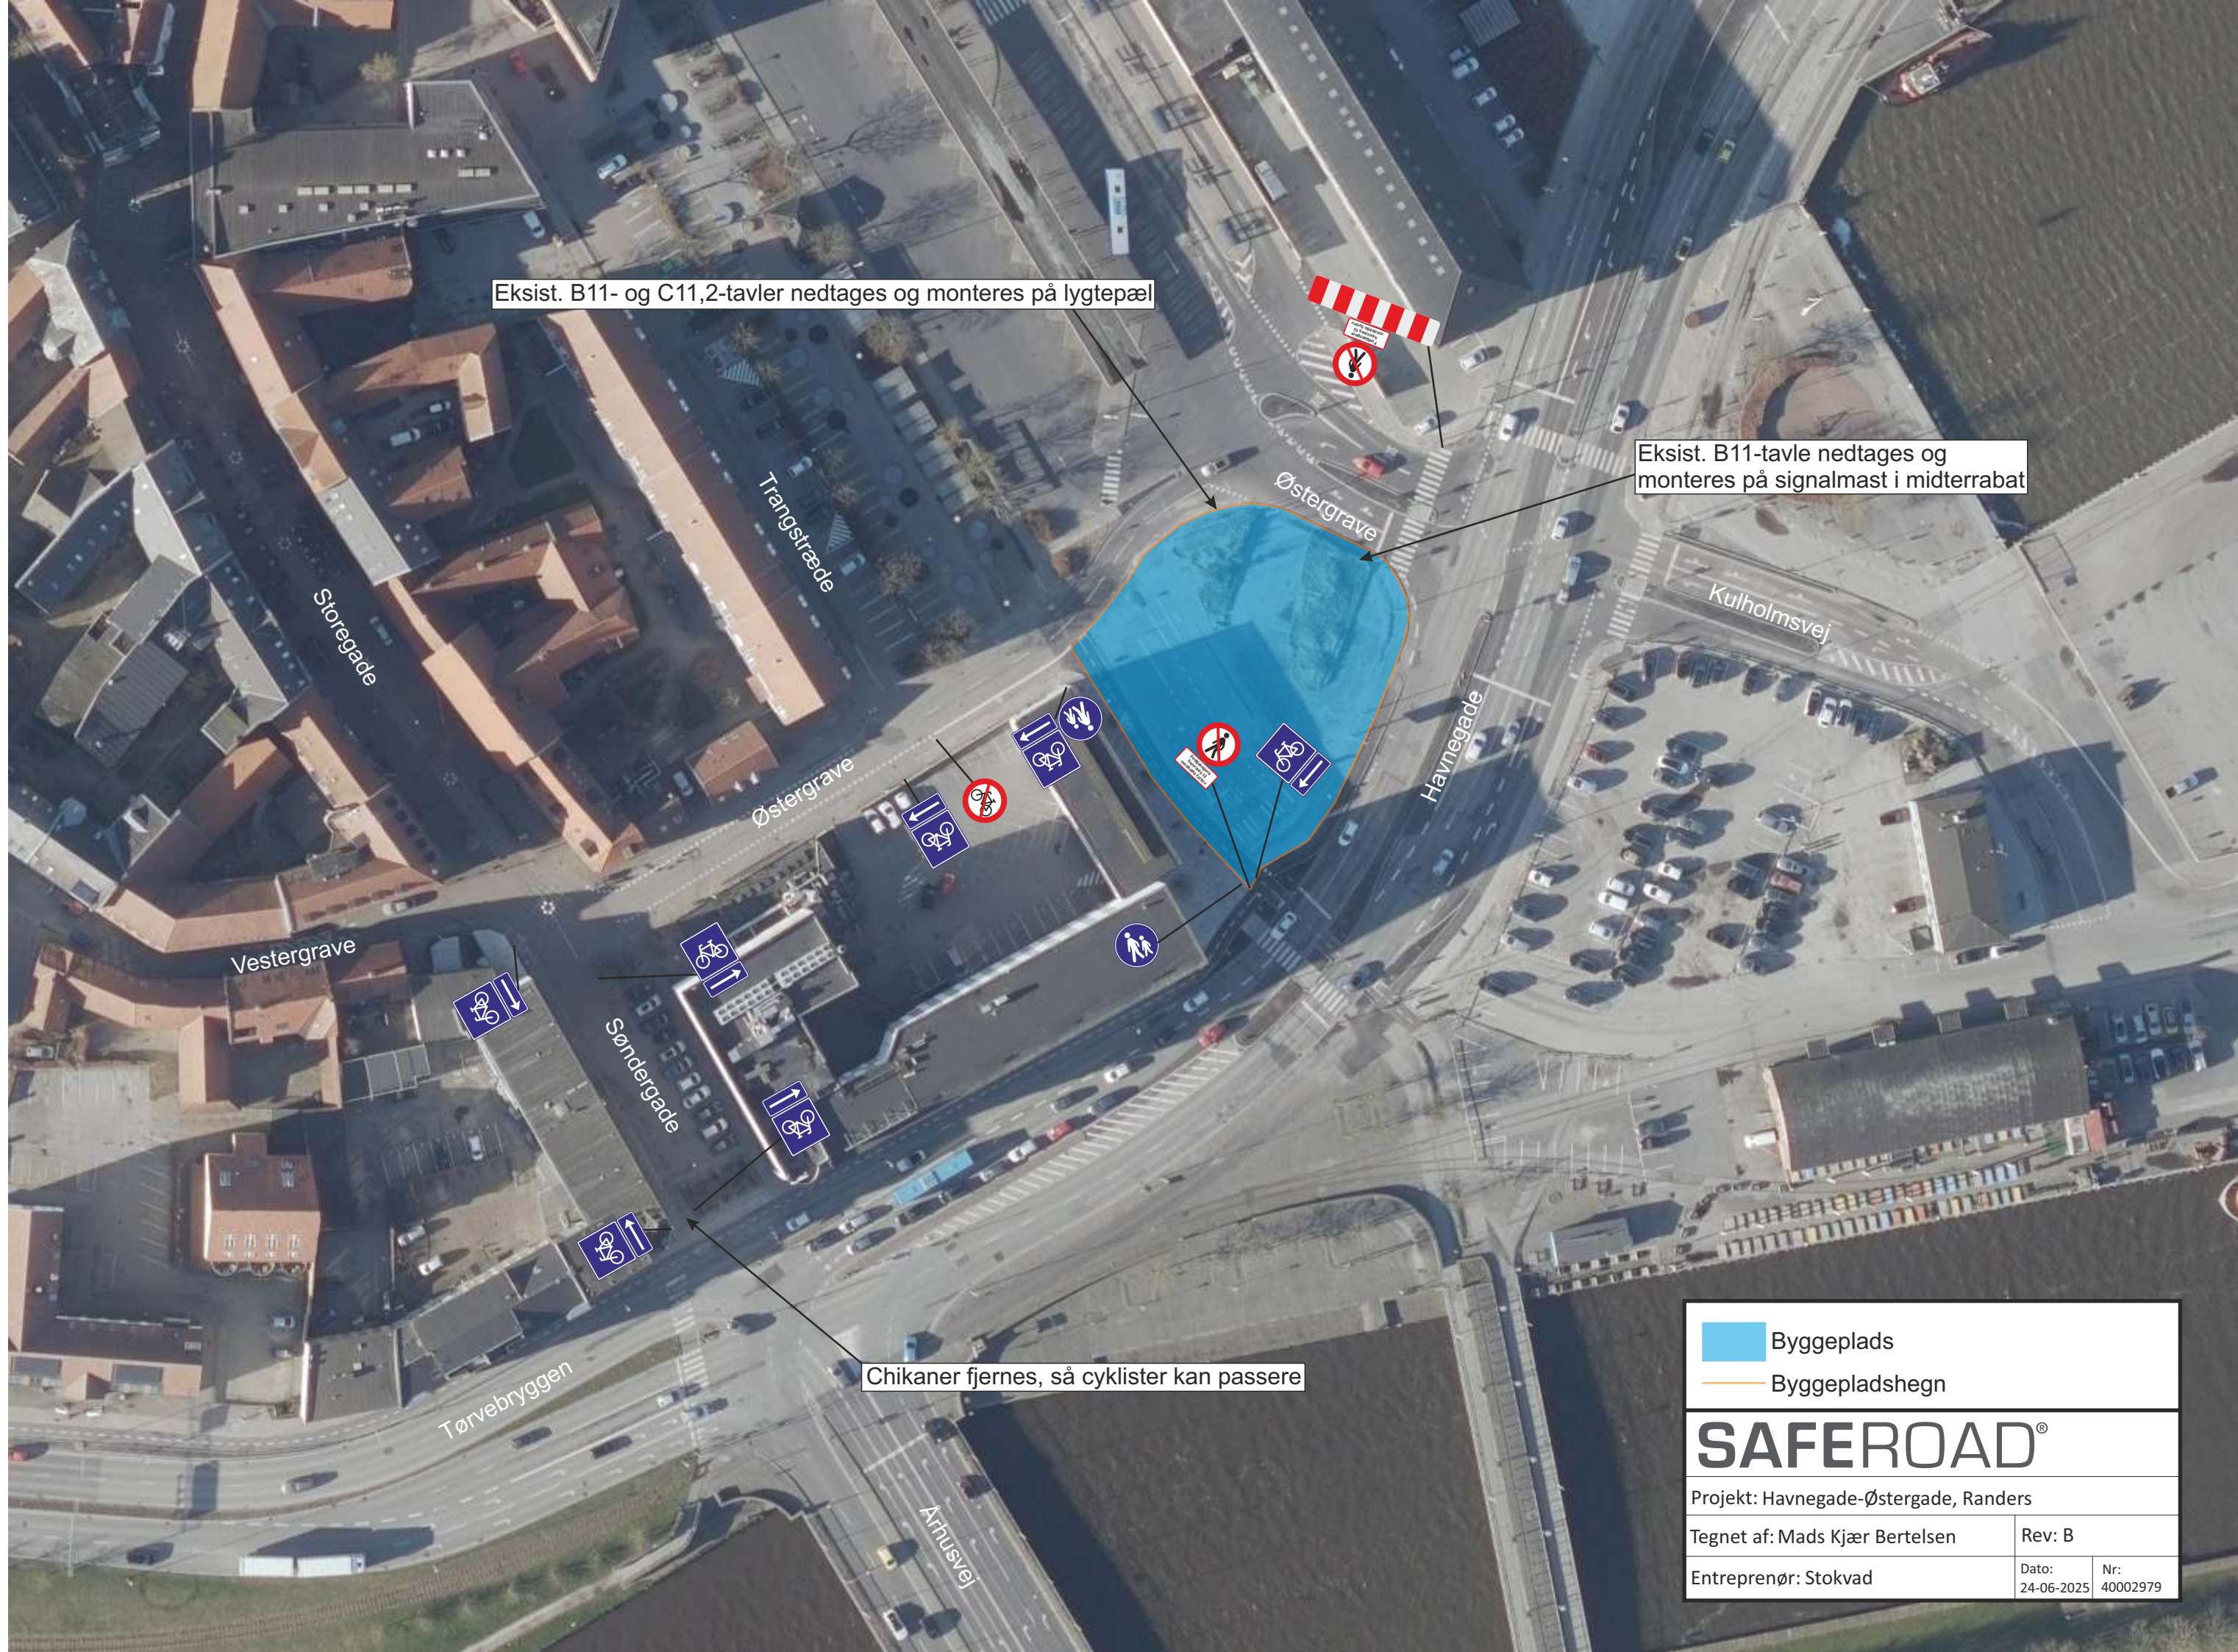

Eksist. B11- og C11,2-tavler nedtages og monteres på lygtepæl

Eksist. B11-tavle nedtages og monteres på signalmast i midterrabat

Chikaner fjernes, så cyklister kan passere

Byggeplads

Byggepladshegn

SAFEROAD®

Projekt: Havnegade-Østergade, Randers

Tegnet af: Mads Kjær Bertelsen

Rev: B

Dato: 24-06-2025

Nr: 40002979

Entreprenør: Stokvad