



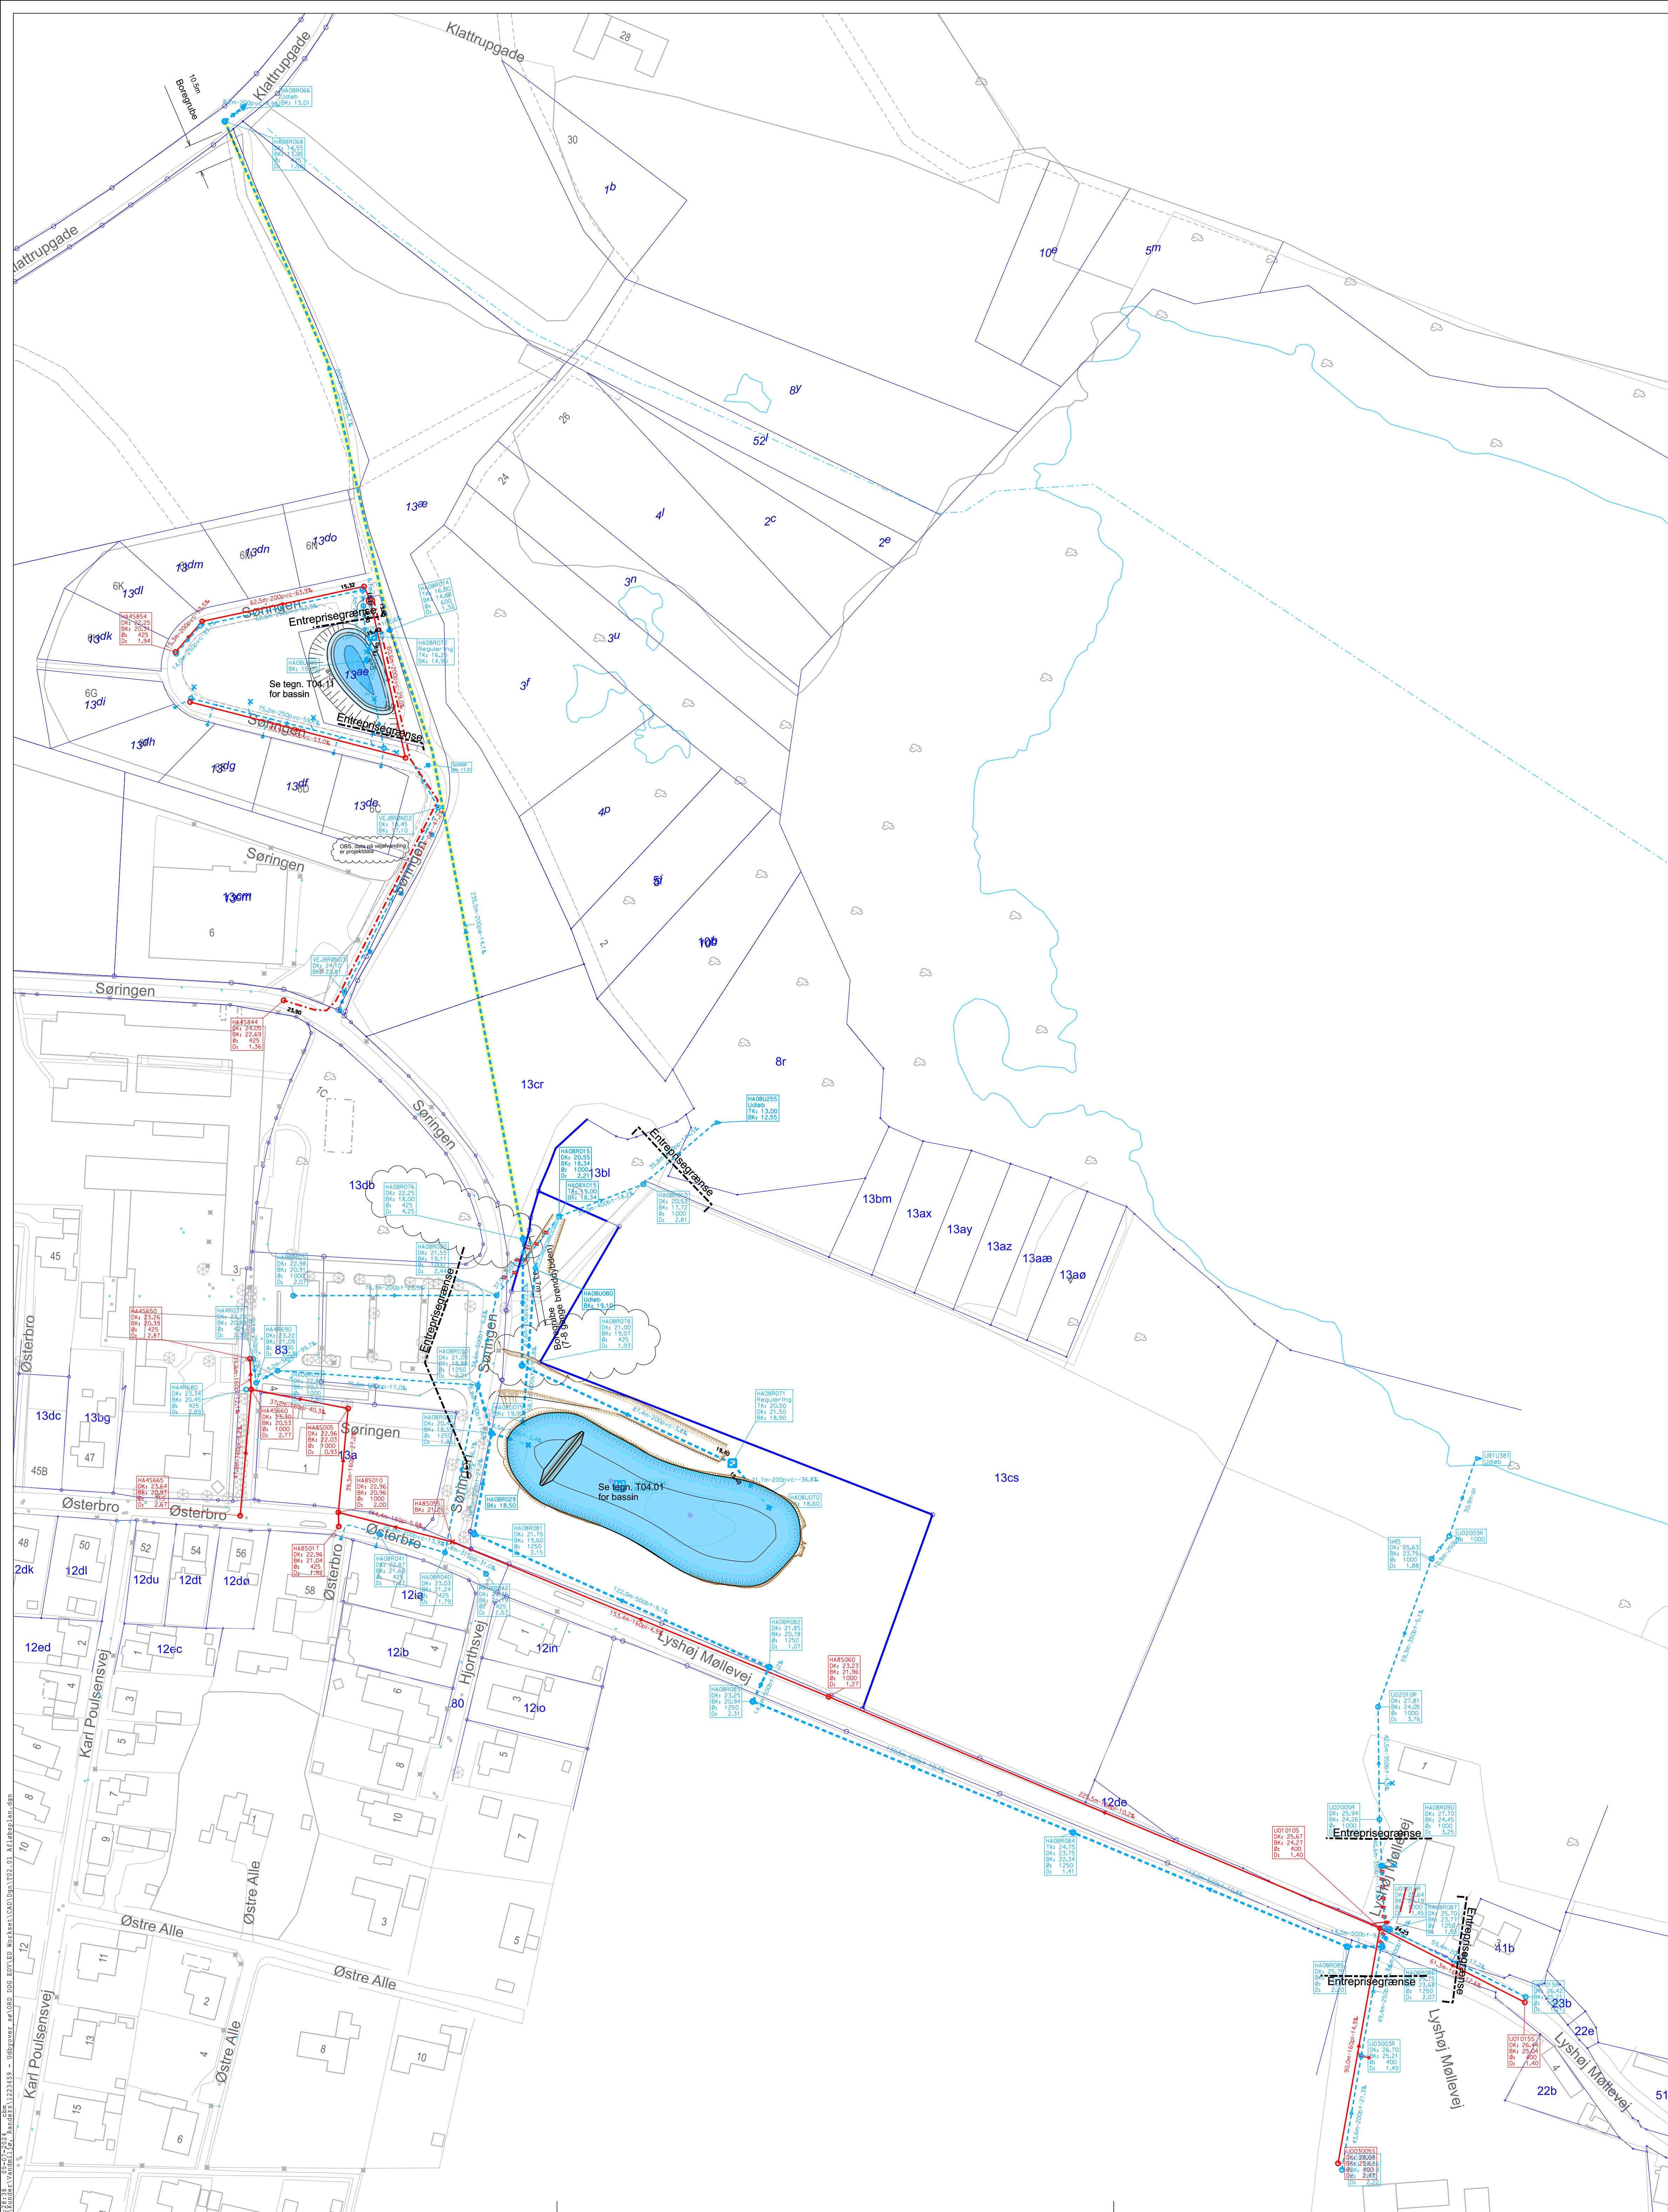


SIGNATURFORKLARING:

Ekstisterende ledninger

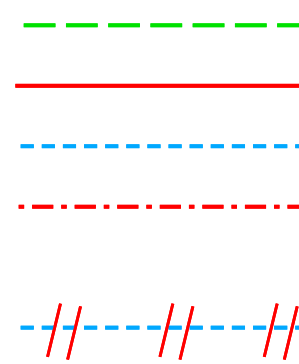

- Fællesledning - gravitation
- Spildevandsledning - gravitation
- Regnvandsledning - gravitation
- Trykledning
- Udføres ved styret underboring
- Ledning annulleres

Øvrige signaturer

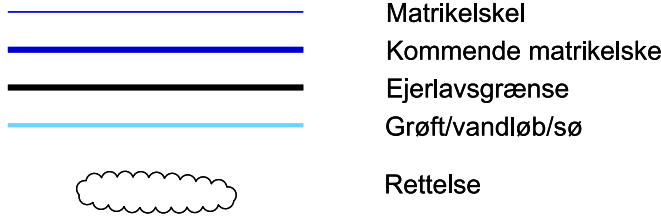

G	05.07.2024	Ændringer på placering og dybde af brønd HA08B076 og HA08B078	CBW/CBA	SKN	SKN
F	01.07.2024	Ledningstrace på udløbsledning flyttet tilbage til udgangspunktet	CBW/CBA	SKN	SKN
E	18.12.2023	Ledningstrace på udløbsledning, boregrube og indsat ekstra brønd	CBW/CBA	DVM	SKN
D	06.12.2023	Rettelser til ledningstrace langs Søringen	CBW/CBA	SKN	SKN
C	30.11.2023	Borede ledning flyttes ud i vejarealeet. Tilføjes en brønd	CBW/CBA	SKN	SKN
Rev.nr.:	Rev.dato:	Revisiønsemne:	Konst./Design:	KS:	Godk.:
Klient:					

Vandmiljø Randers

Projekt:	Udbygger sø	Projektnr.:	122 3459
Emne:		Dato:	17.10.2023

Af løbsplan		Fase:	
Konst./Design:	CBW/CBM	KS:	Godk.:
SKN:	SKN	Format:	FK:
T02.01_Af løbsplan.dgn		Mål:	1:1000
		Tegn.nr.:	T02.01-G

