


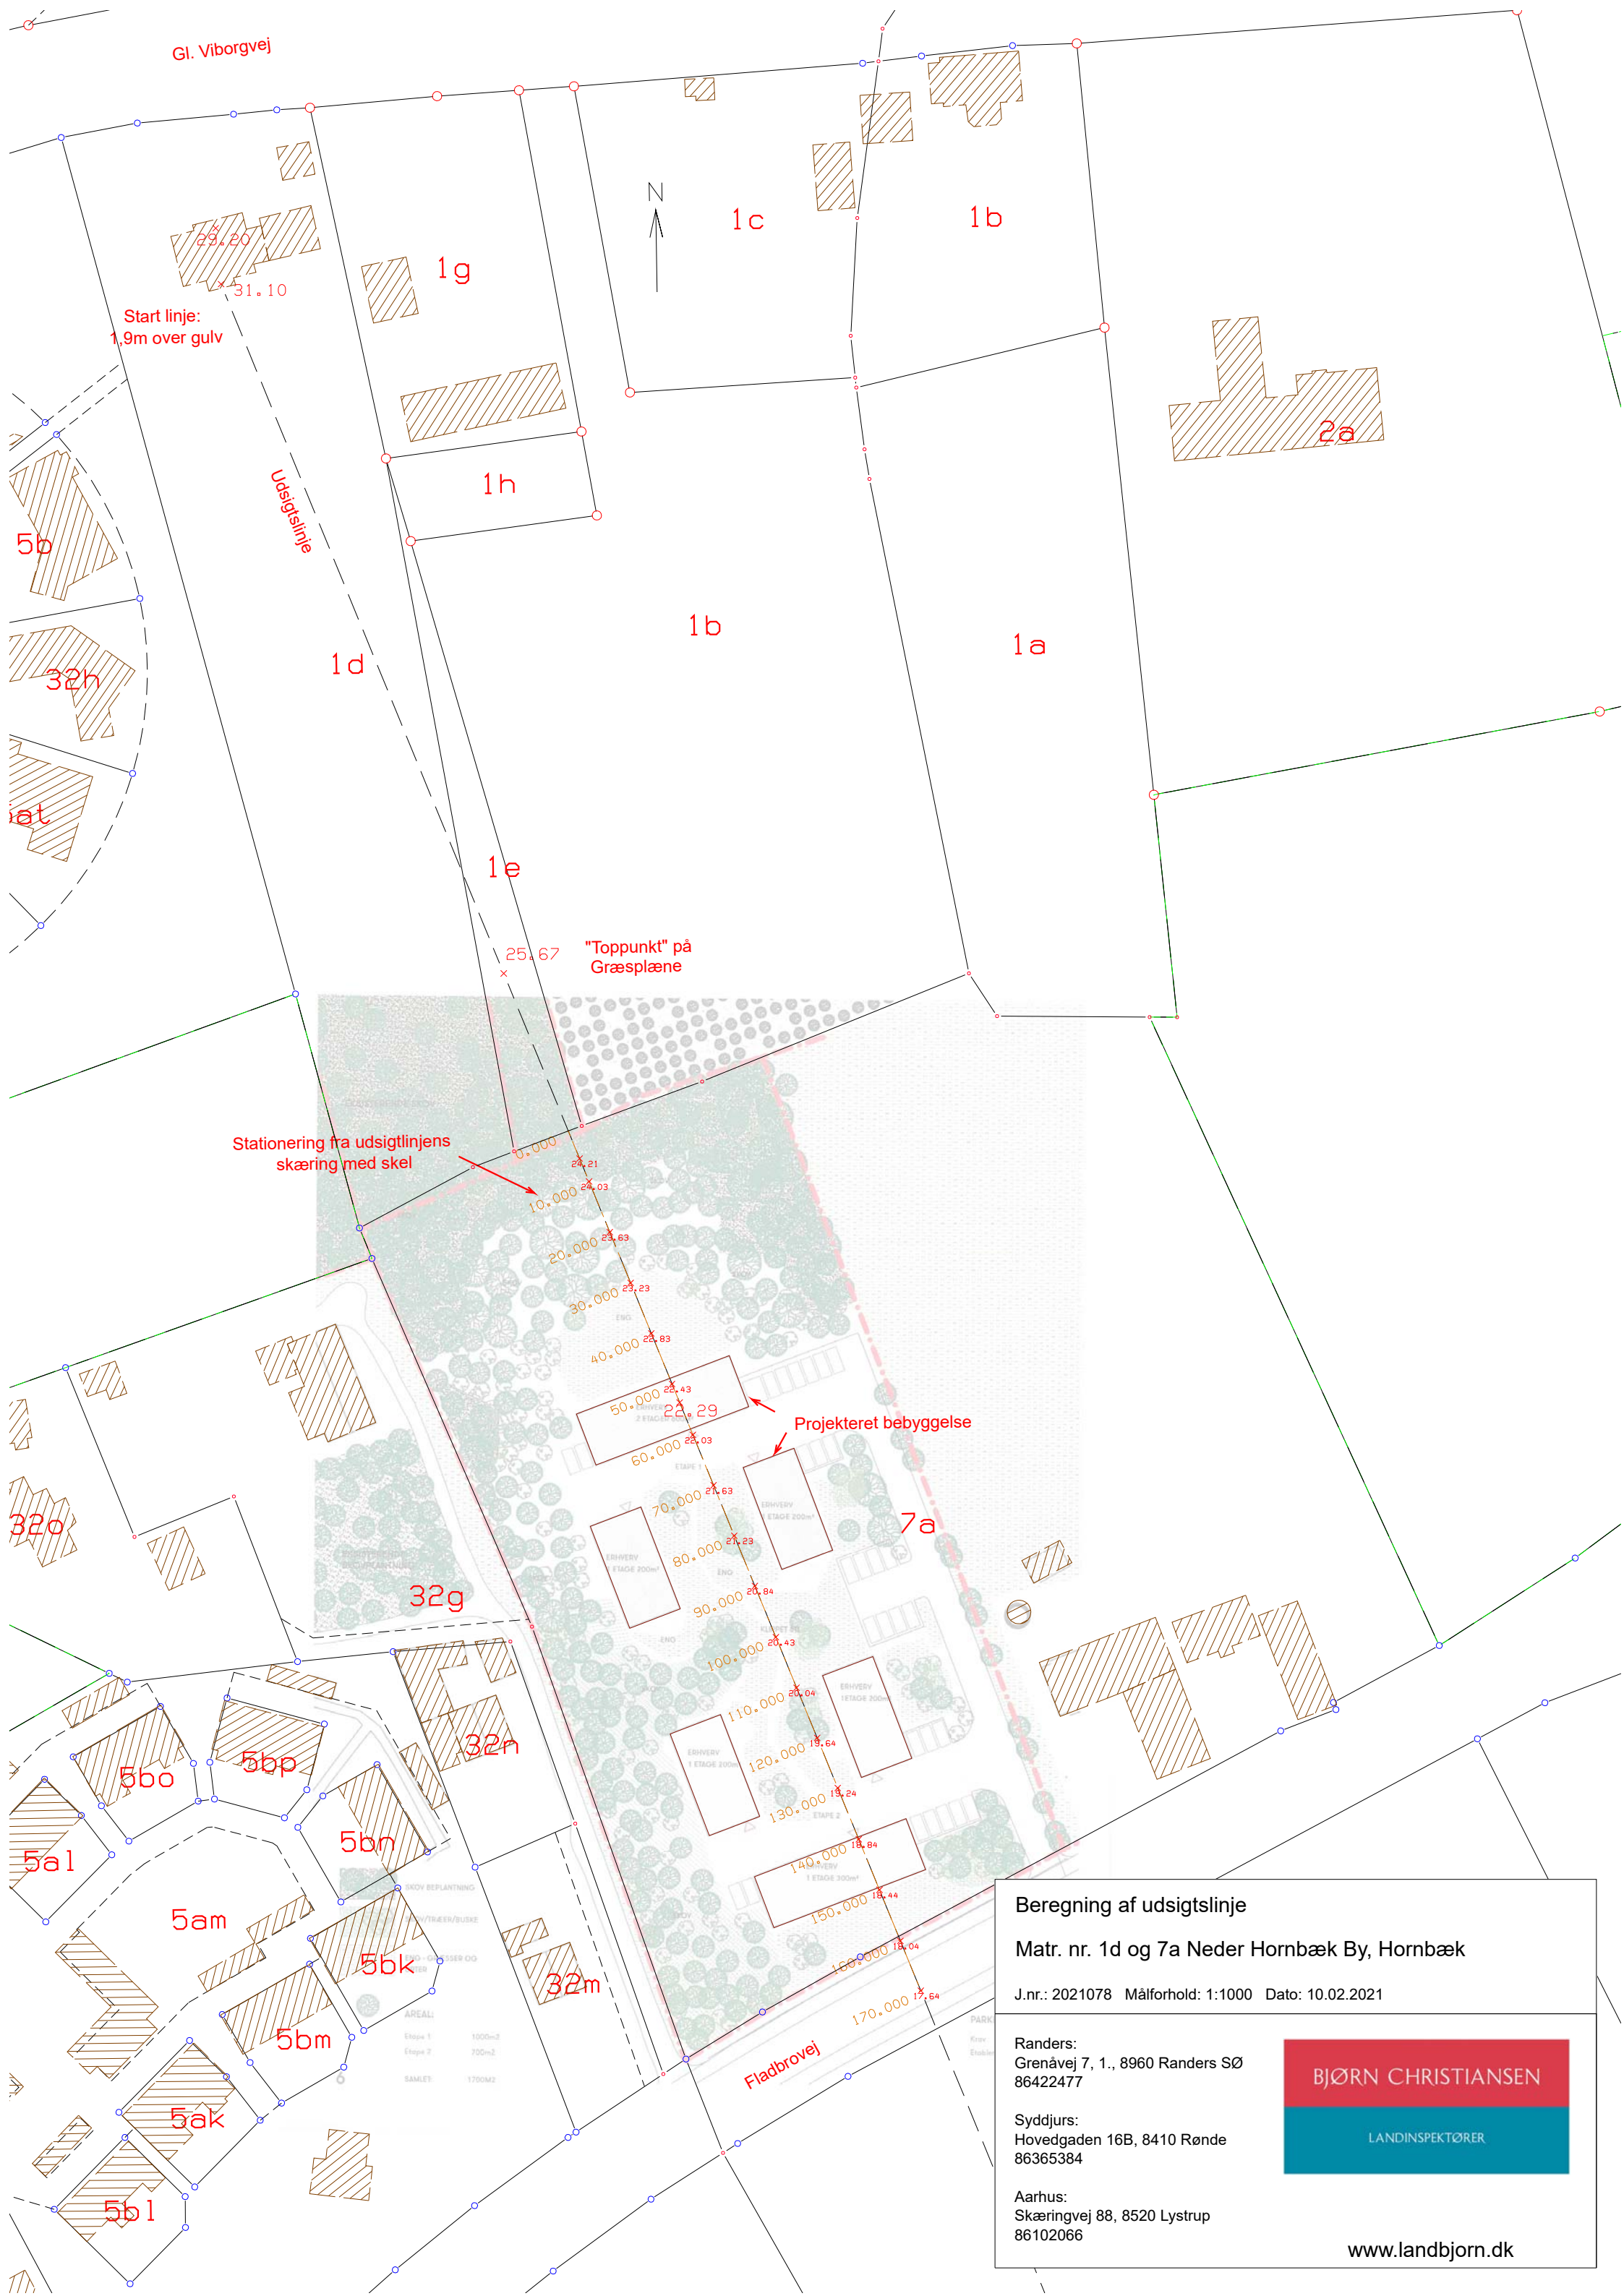

Beregning af udsigtslinje

Matr. nr. 1d og 7a Neder Hornbæk By, Hornbæk

J.nr.: 2021078 Målforhold: 1:1000 Dato: 10.02.2021

Randers:
Grenåvej 7, 1., 8960 Randers SØ
86422477

Syddjurs:
Hovedgaden 16B, 8410 Rønde
86365384

Aarhus:
Skæringvej 88, 8520 Lystrup
86102066



www.landbjorn.dk